


ZEICHN. TEIL ZUM BAUANTRAG (§ 4 LBO VVO)

Dischingen
Demmingen
Heidenheim

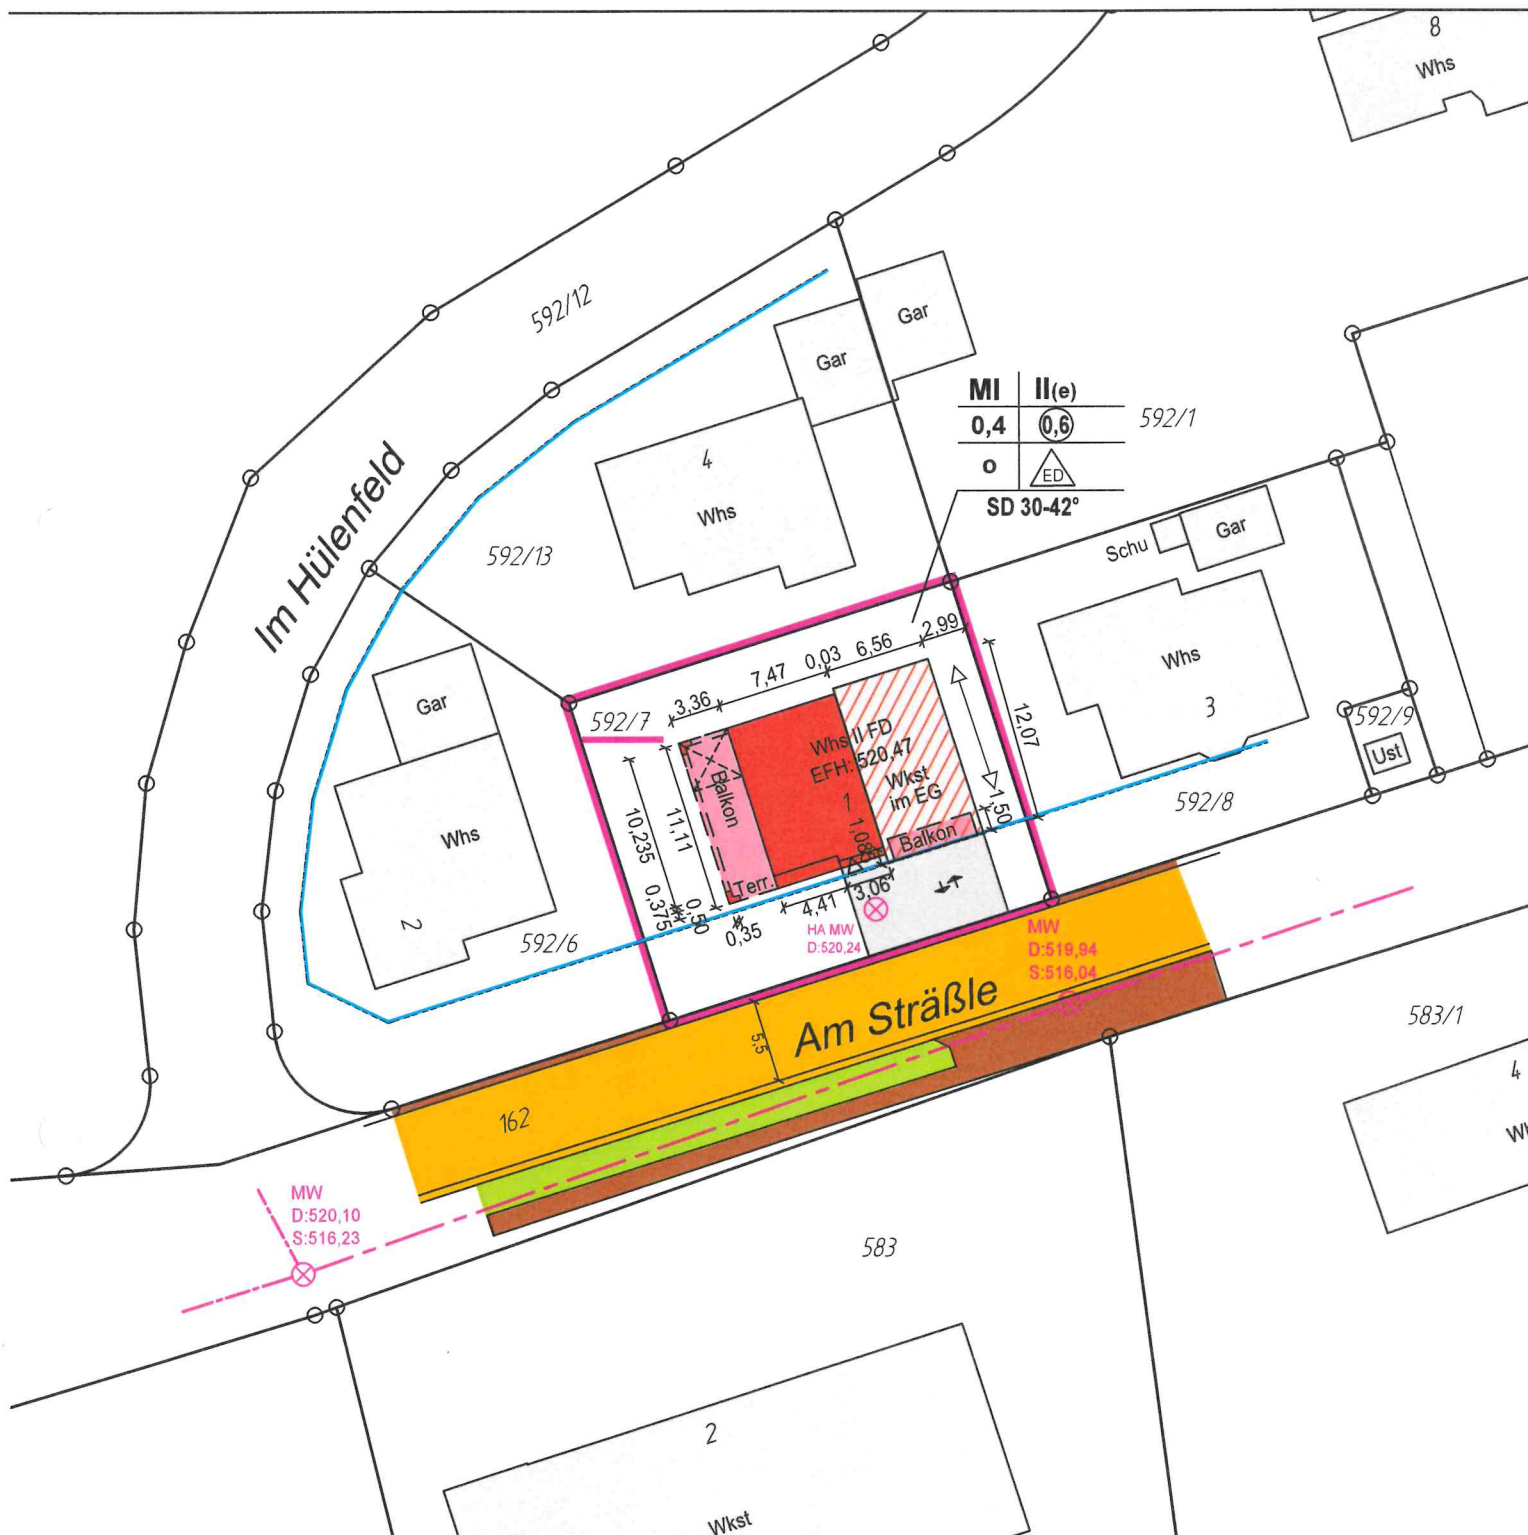

Datum: 19.07.2021



GANSLOSER
Ingenieure | Planer | Architekten

Dipl. Ing. (FH)
ULRICH MÄCK
Sachverständiger nach
§ 5 Abs. 2 LBOVVO B-W
Robert - Bosch - Straße 1
89568 Hermaringen
Tel. 07322/9622-0, Fax 9622-50
info@gansloser.de



Beratender Ingenieur
* Vermessung * BDB