

467/1

467

**Hühnergasse**

MASSSTAB: 1: 1000

**BAUHERR:**  
 Ursula und Victor Stix  
 Freibergstraße 3  
 89561 Eglingen




**Planung:**  
 Helmut Sing, Architekt  
 Ziegelstr. 15  
 89426 Mödingen  
 Tel. 09076/91090  
[helmut.sing@t-online.de](mailto:helmut.sing@t-online.de)

aufgestellt: 17.06.21  
 Mödingen,

**Bauvorhaben:**  
 Neubau Wohnhaus mit Garage  
 Apartment und Lagerhalle/  
 Werkstatt

**Bauort:**  
 89561 Osterhofen  
 An der Steingrube

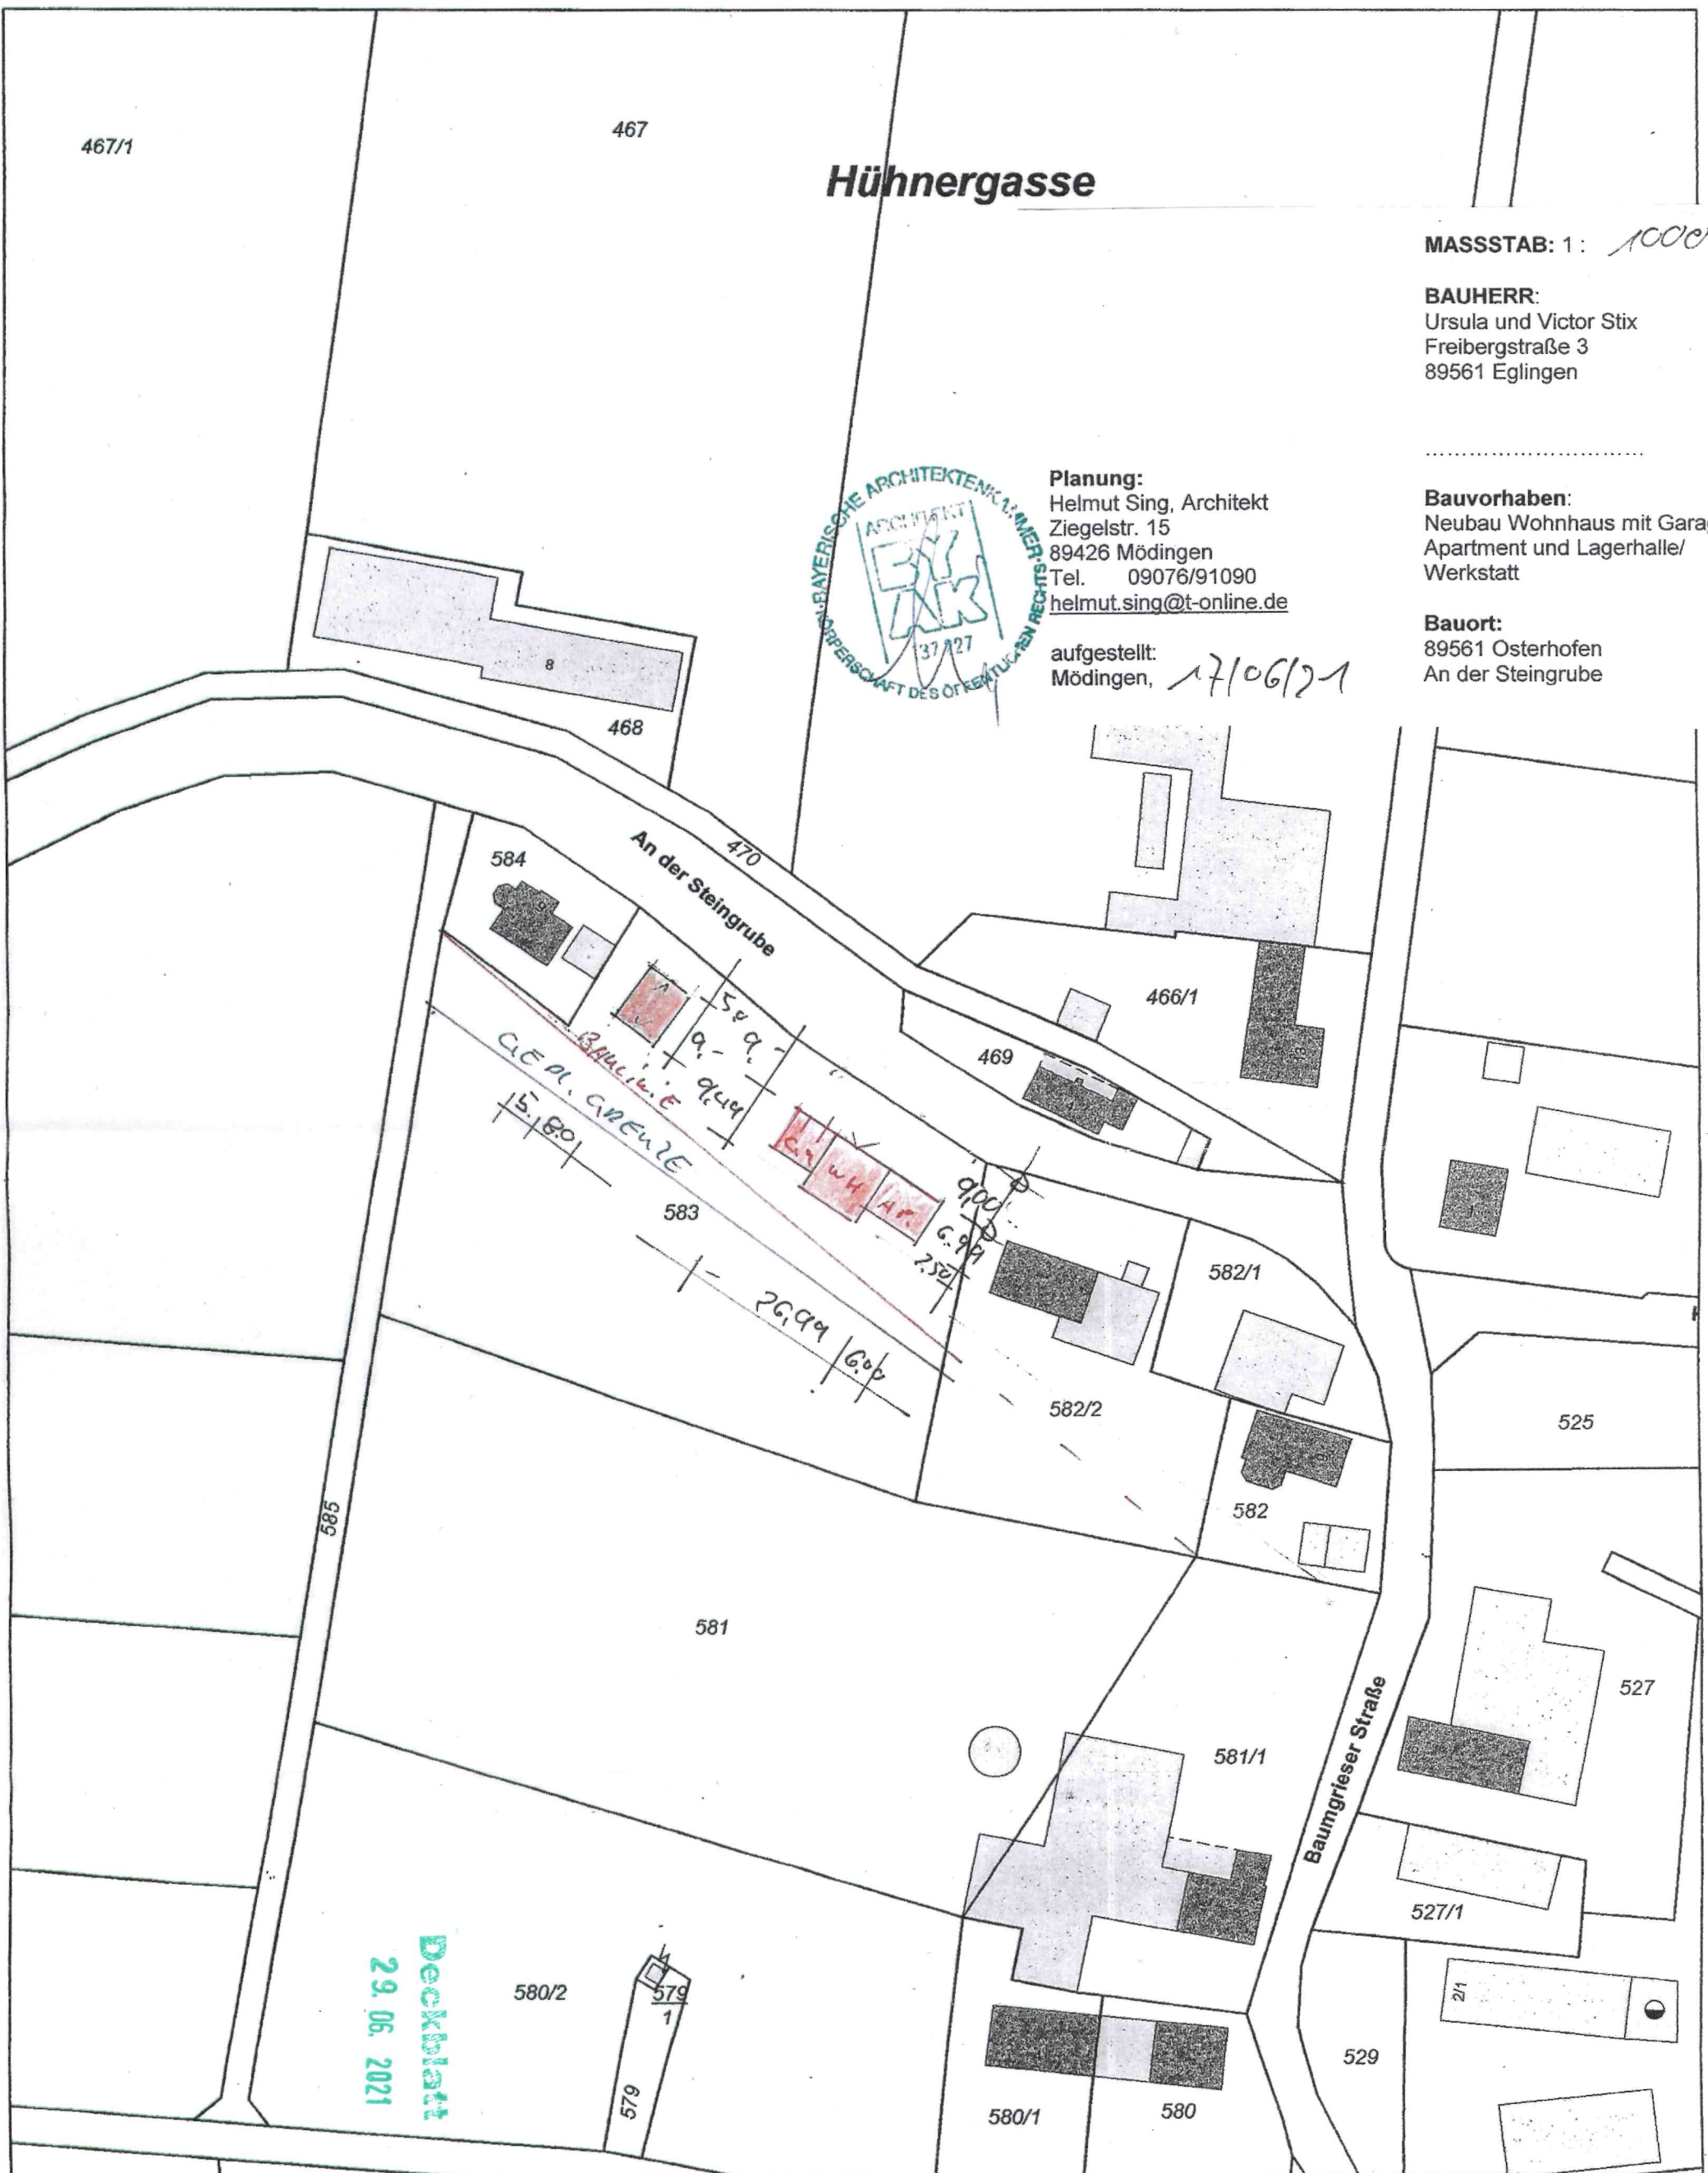

Die diesem Ausdruck zugrunde  
 liegenden Daten sind nicht  
 tagesaktuell. Beachten Sie  
 lizenz- und datenschutzrechtliche  
 Bestimmungen bei der Verwendung  
 und Weitergabe dieser Daten.

**GeoPortal - Auskunft**

Erstellt für Maßstab 1:1 000



Ersteller Heiler

Erstellungsdatum 25.03.2021

**Gemeinde Dischingen**

Marktplatz 9  
 D-89561 Dischingen  
 Telefon: 07327/81-0

