

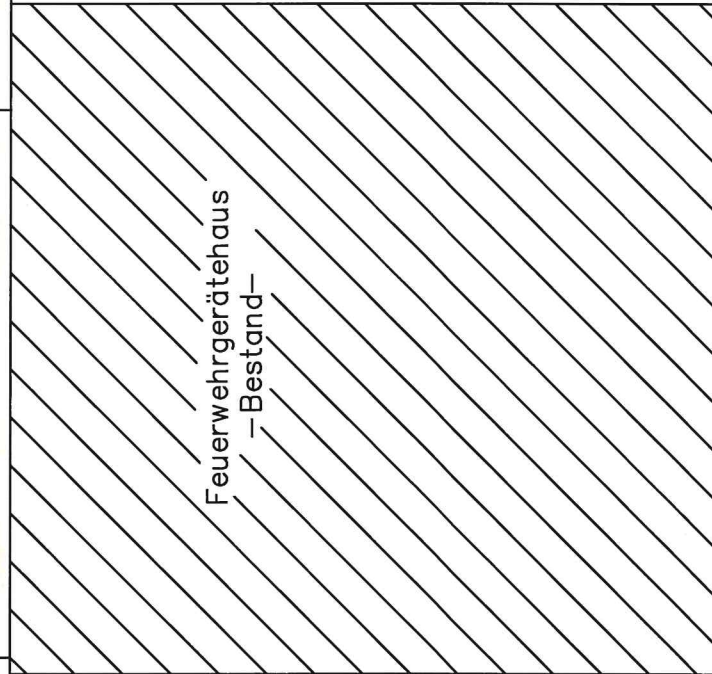


# Anbau an bestehendes Feuerwehrgerätehaus

M 1:100

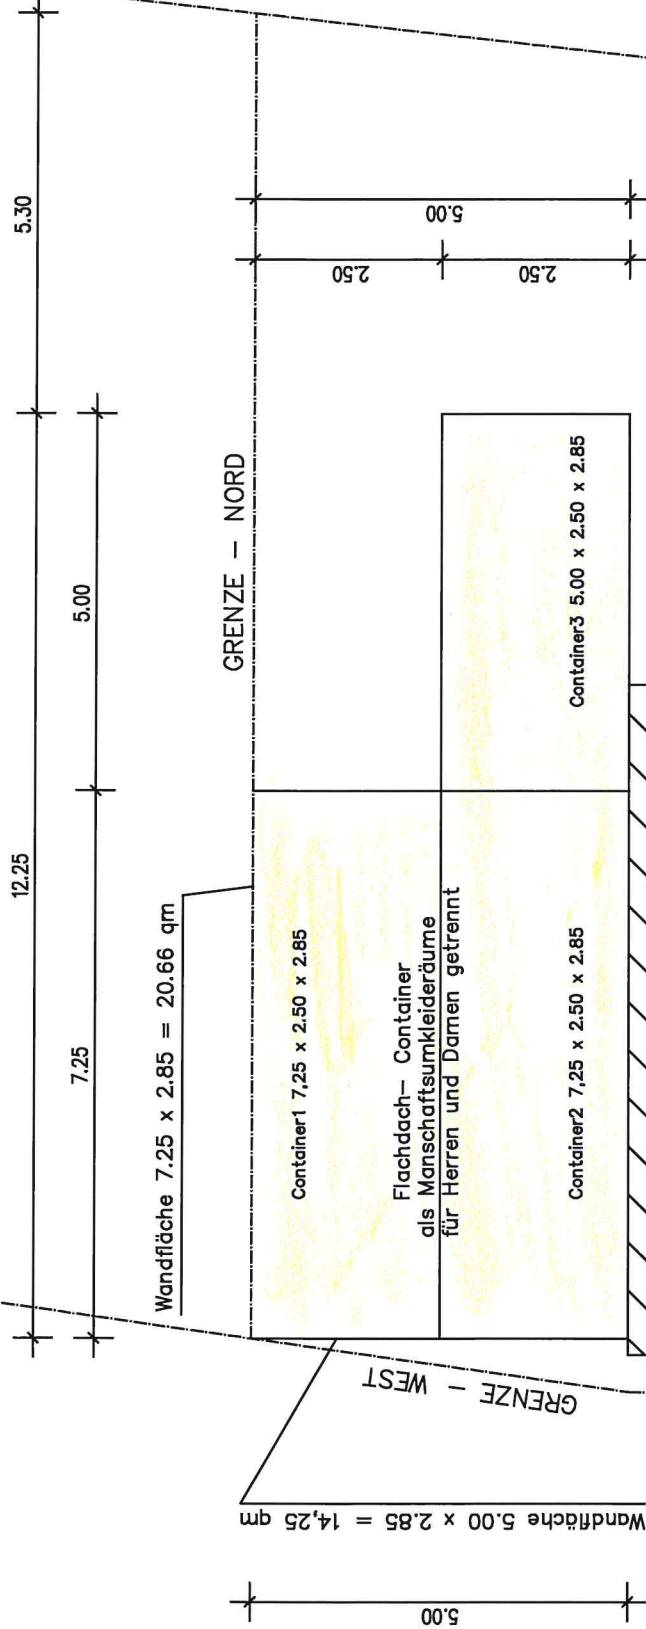

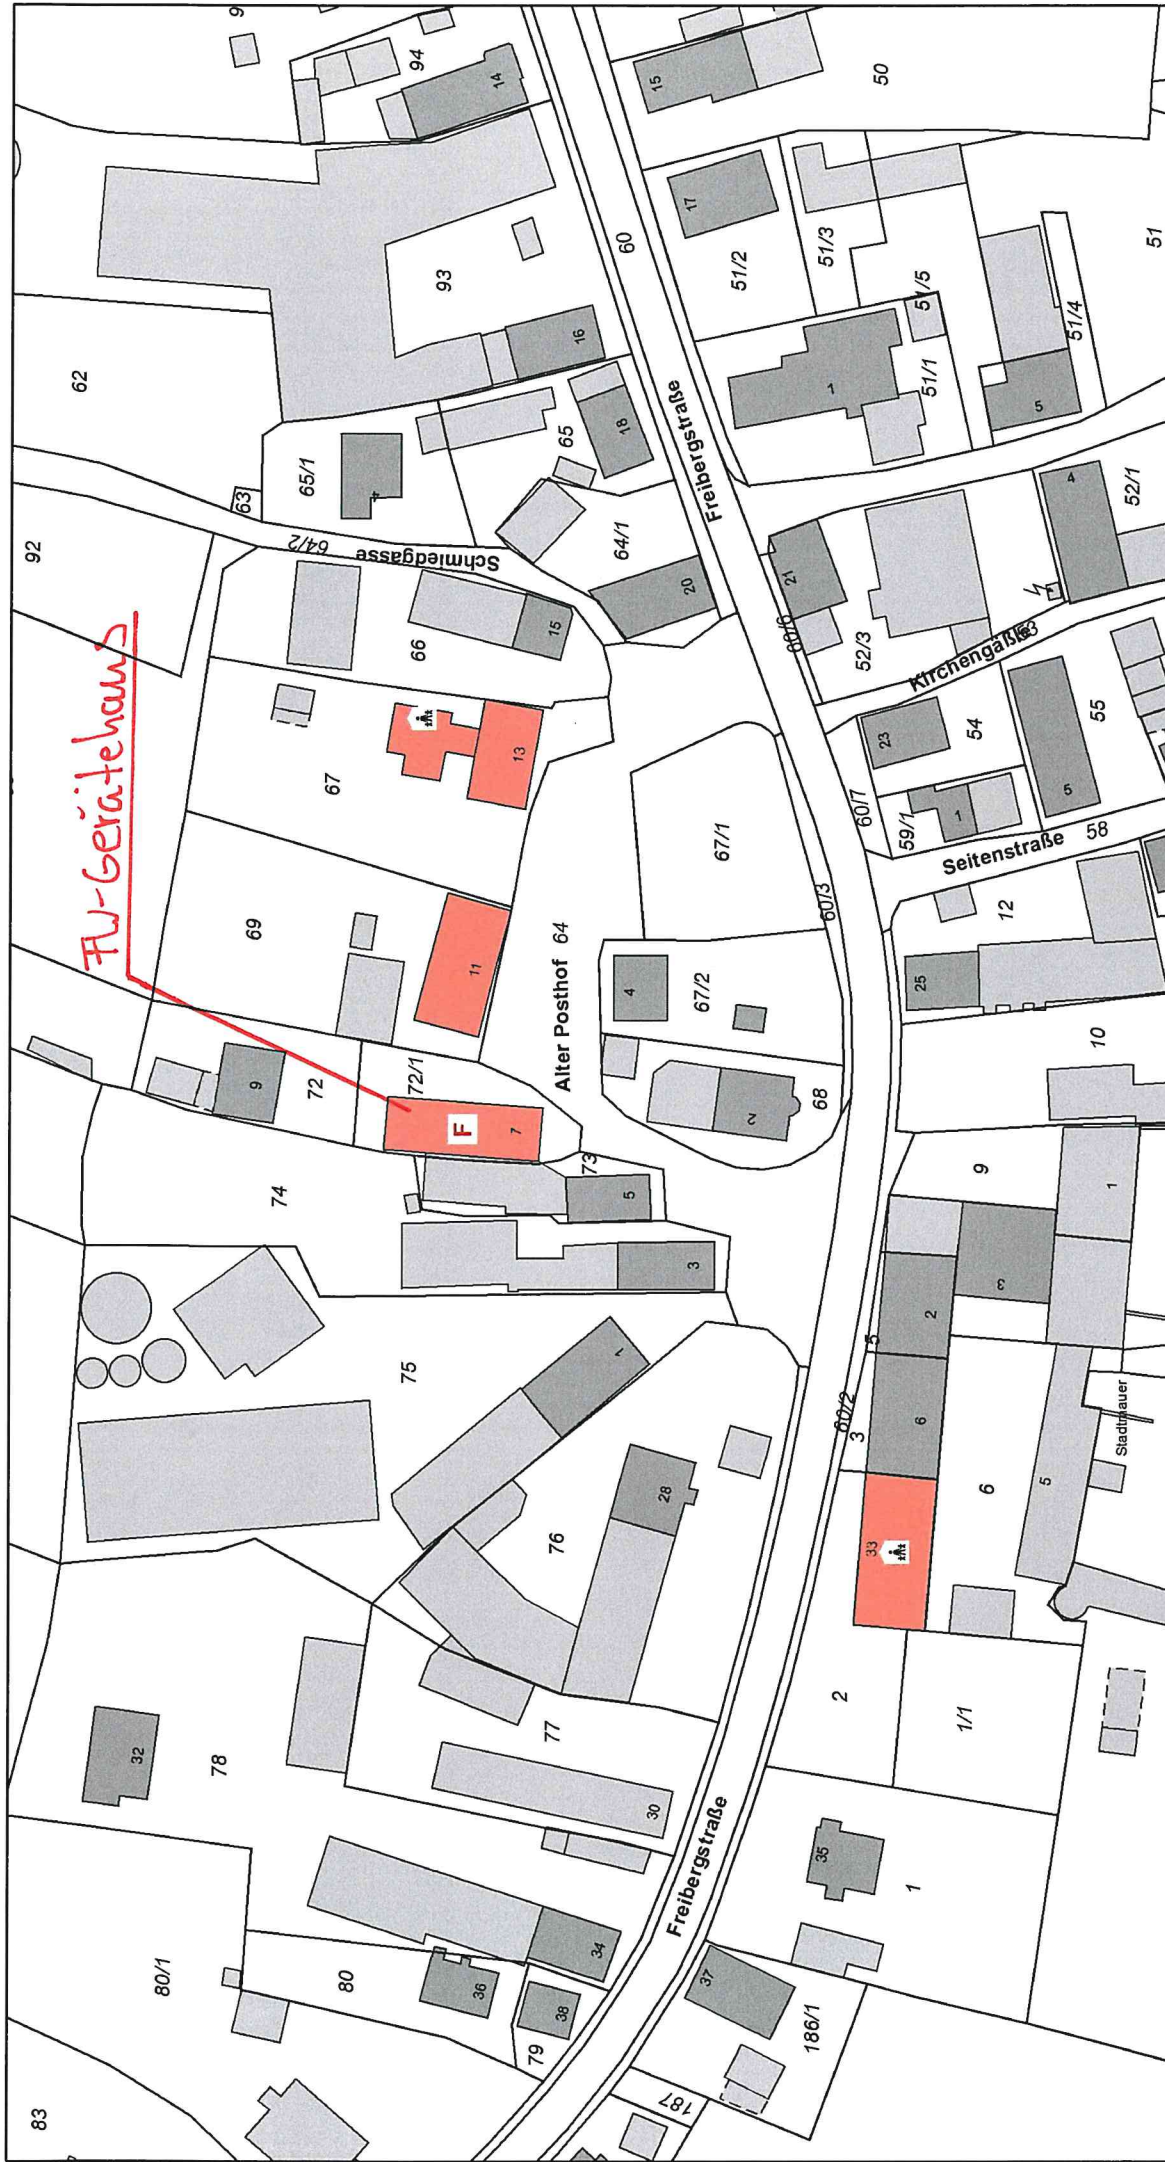

FW-Gerätehaus



**Gemeinde Dischingen**

Marktplatz 9  
D-89561 Dischingen  
Telefon: 07327/81-0




## GeoPortal - Auskunft

Erstellt für Maßstab 1:1.250



Ersteller Wörner, Harald

Erstellungsdatum 12.04.2021

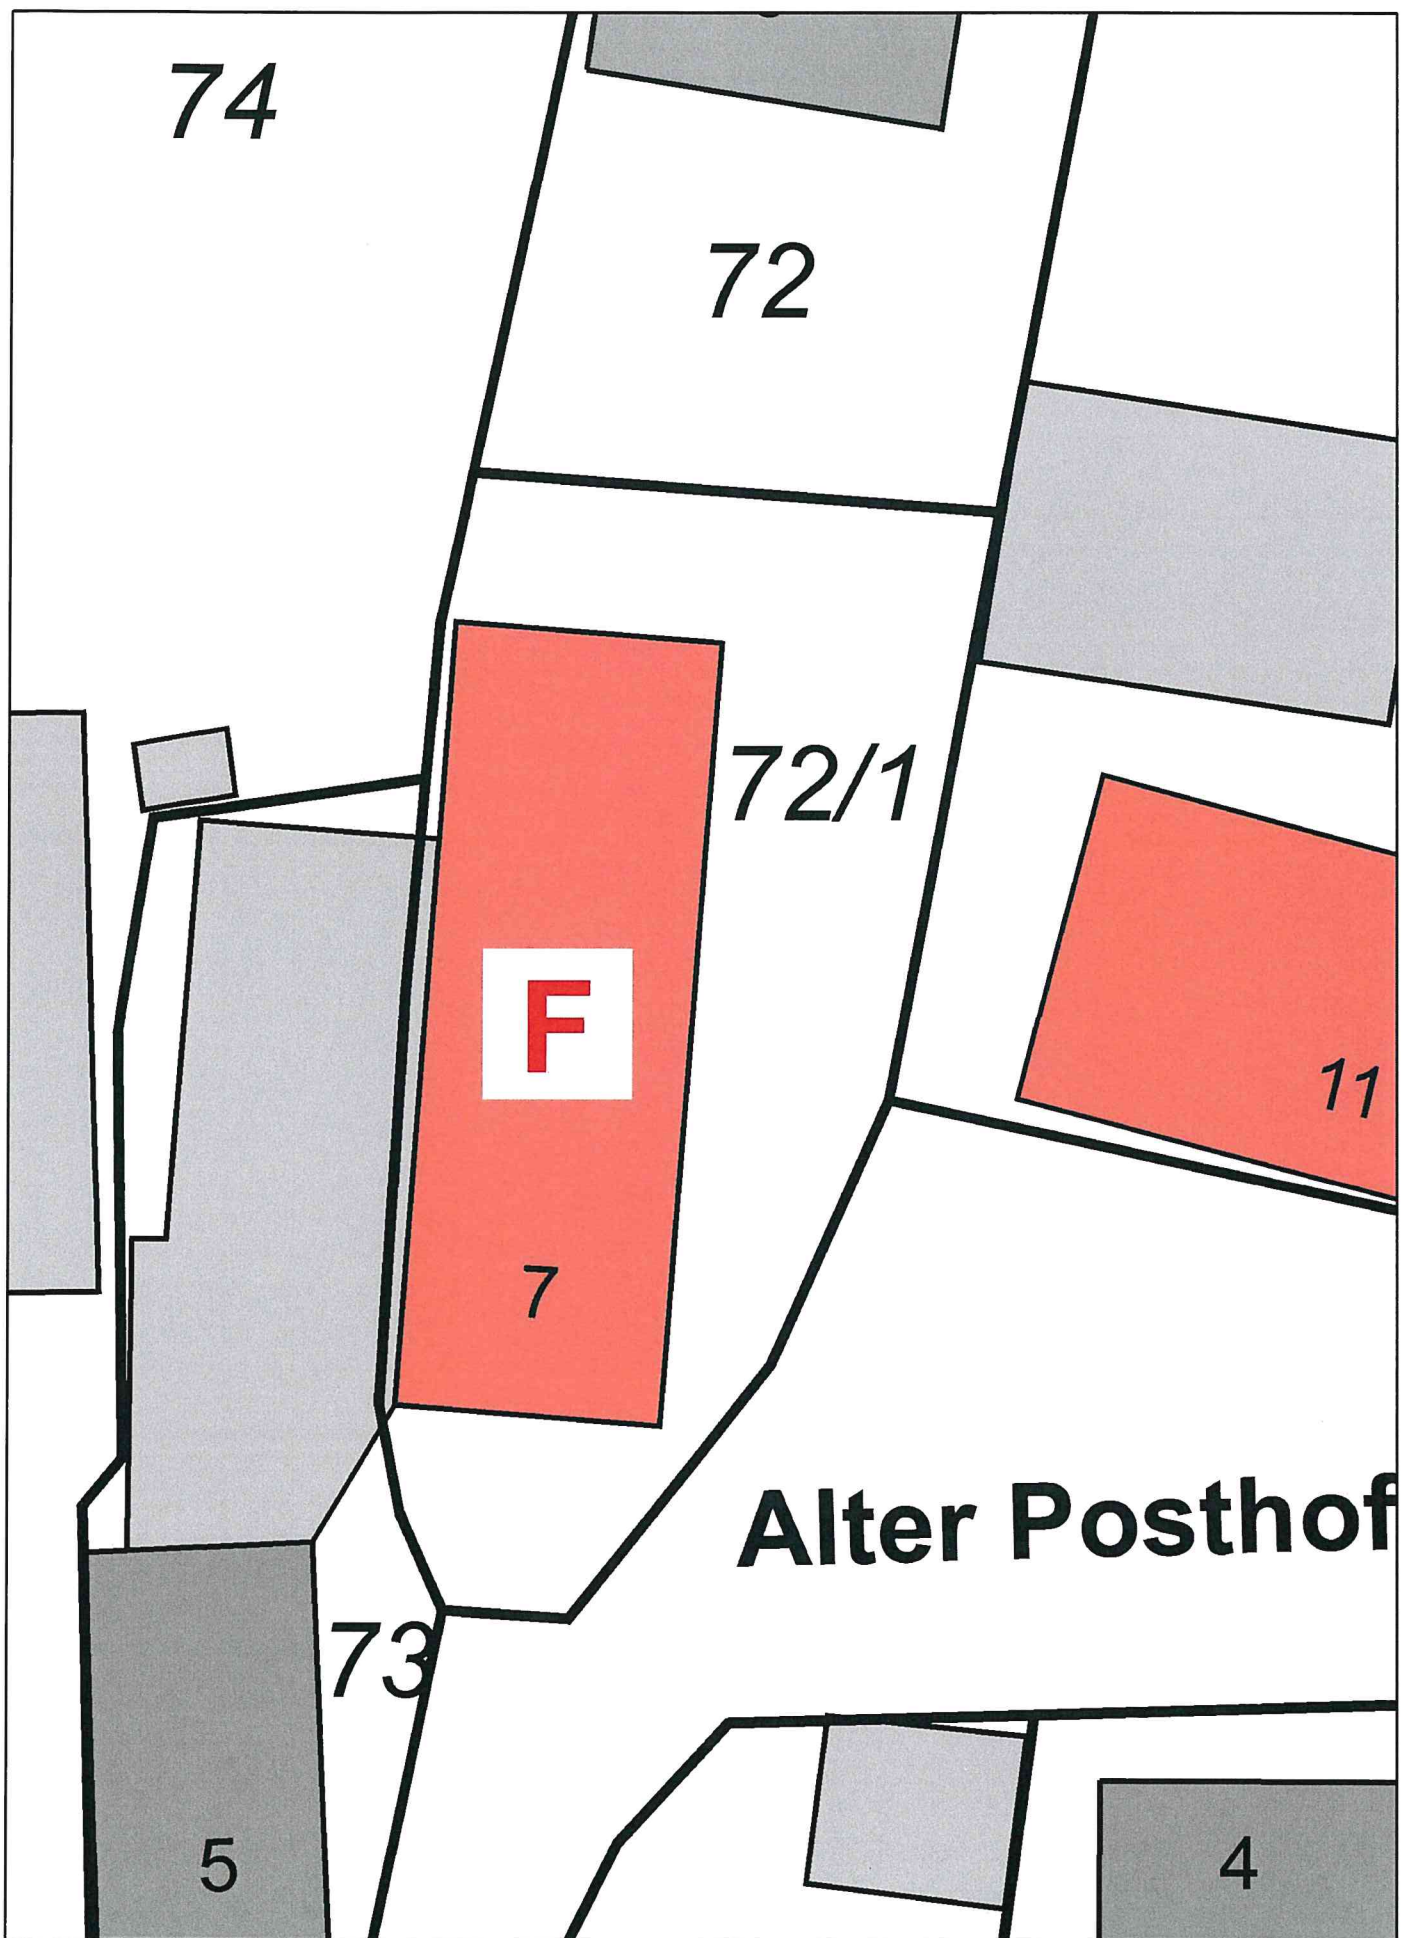

#### GeoPortal - Auskunft

Erstellt für Maßstab 1:250

0 12 m

Ersteller Wörner, Harald

Erstellungsdatum 27.03.2021



#### Gemeinde Dischingen

Marktplatz 9

D-89561 Dischingen

Telefon: 07327/81-0

