


Kreis: Heidenheim
 Gemeinde: Dischingen
 Gemarkung: Ballmertshofen
 Flur: Vordere Herlsbühl

LAGEPLAN

Zeichnerischer Teil zum Bauantrag
 (§4 LBOWO)

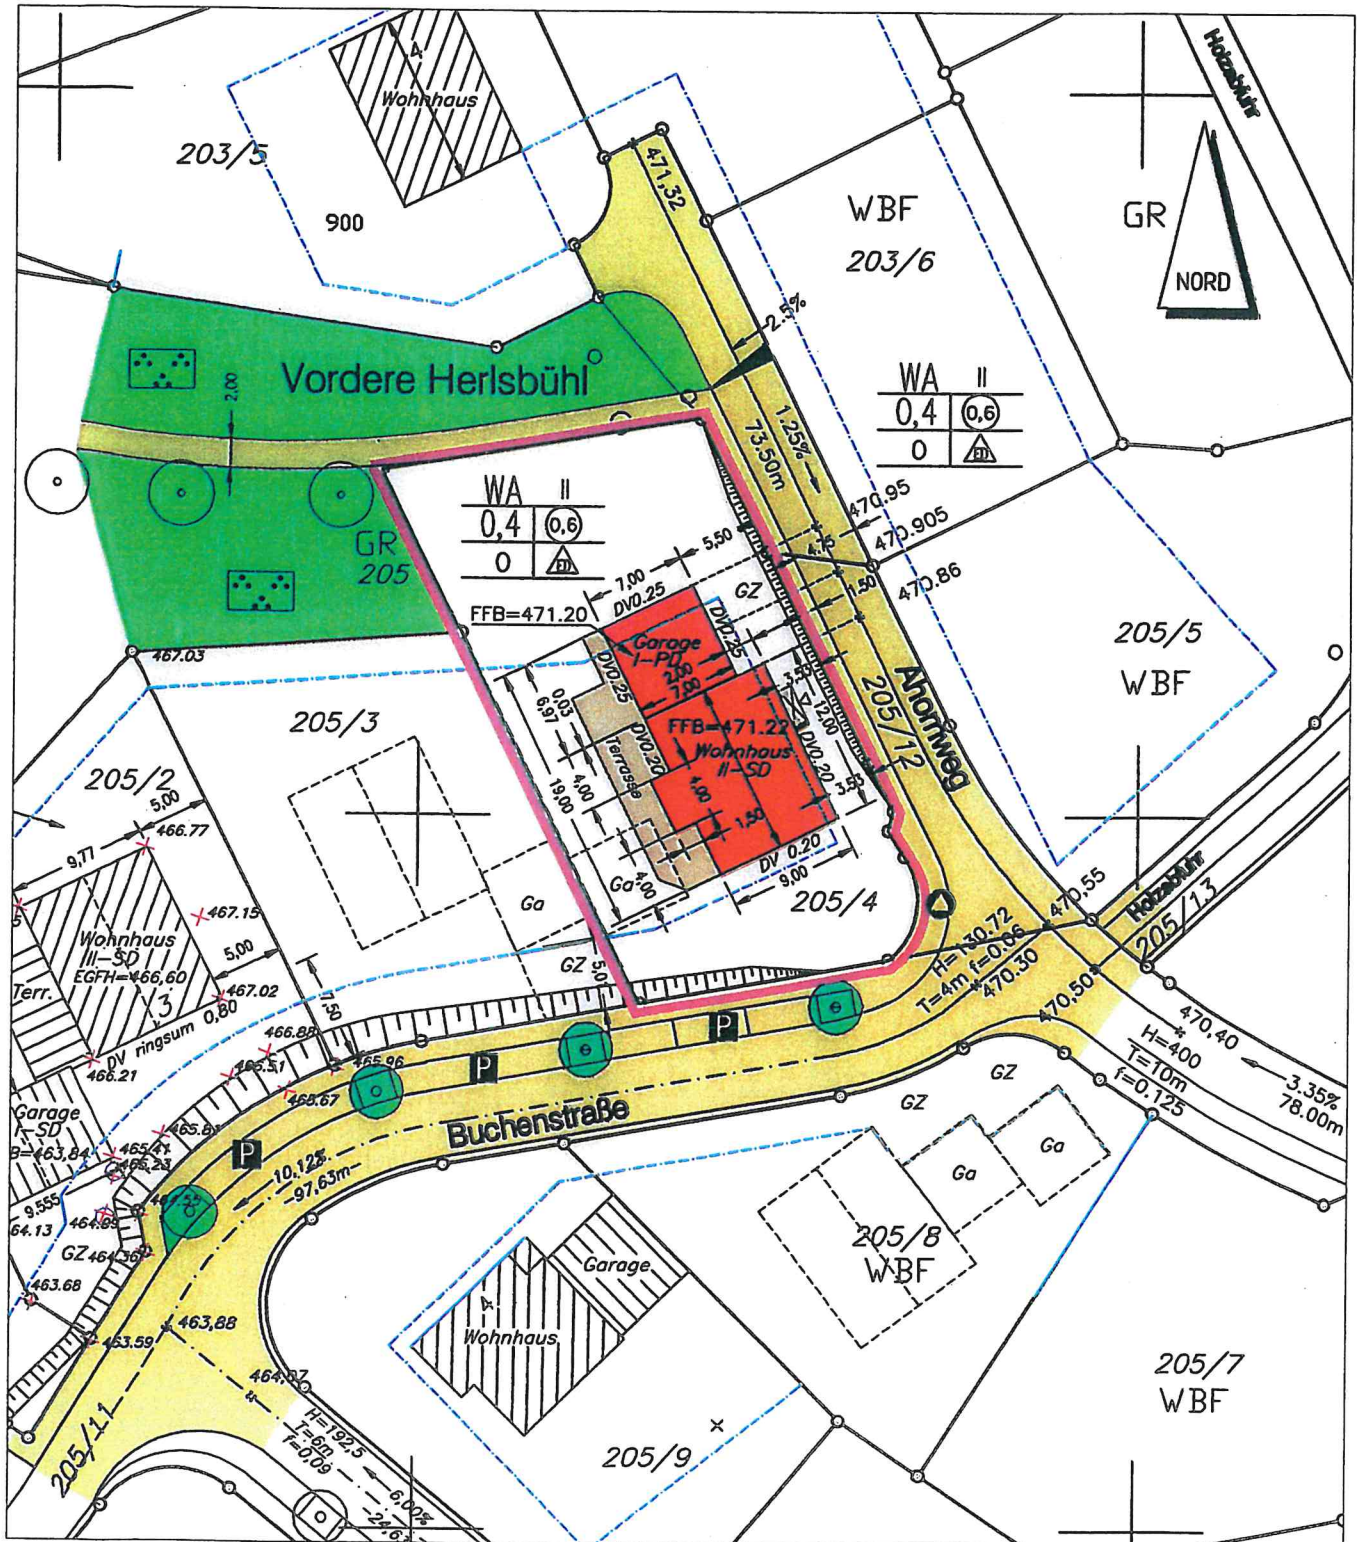

Unterirdische Leitungen sind durch die Baufirma
 bei den zuständigen Behörden zu ermitteln!

Auszug aus dem Liegenschaftskataster
 gefertigt und nach §4 LBOWO ausgearbeitet:

M 1:500

Bernd Pappe
 Maurermeister
 Schloßgartenstraße 3
 89561 Dischingen
 Telefon: 073 2716
 17.06.2021