

Planzeichen

- Art der baulichen Nutzung
§ 9 (1) 1 BauGB und §§ 1 - 11 BauNVO
Mischgebiet § 6 BauNVO
- Füllschema der Nutzungsschablone
Baugebiet Zahl der Vollgeschosse
Grundflächenzahl Geschossflächenzahl
max. Traufhöhe
max. Firsthöhe 1
max. Firsthöhe 2
max. Gebäudehöhe
Erläuterung siehe Schriftlicher Teil
- Maß der baulichen Nutzung
§ 9 (1) 1 BauGB und § 16 BauNVO
II Zahl der Vollgeschosse § 9 (1) 1 BauGB
0,6 Grundflächenzahl §§ 16 u. 20 BauNVO
- Geschossflächenzahl § 9 (1) 1 BauGB
§§ 16 u. 20 BauNVO

- Bauweise, Baulinien, Baugrenzen
§ 9 (1) 2 BauGB und §§ 22 u. 23 BauNVO
offene Bauweise § 22 (2) BauNVO
Baugrenze § 9 (1) 2 BauGB
§ 23 (1) u. (3) BauNVO

- Verkehrsflächen
§ 9 (1) 11 BauGB
Verkehrsflächen § 9 (1) 11 BauGB
Gehweg, Radweg, Fußweg, Feldweg § 9 (1) 11 BauGB

- Grünflächen
§ 9 (1) 15 BauGB
Öffentliche Grünfläche § 9 (1) 15 BauGB


- Anpflanzungen von Bäumen, Sträucher und sonstigen Bepflanzungen sowie Bindungen für Bepflanzungen und für die Erhaltung von Bäumen und Sträuchern und sonstigen Bepflanzungen
§ 9 (1) 25a BauGB

- Pflanzgebot flächenhaft § 9 (1) 25a BauGB
PFG 1 Pflanzgebot 1 - Verkehrsgrün § 9 (1) 25 BauGB
PFG 2 Pflanzgebot 2 - Einzelbäume und Einzelsträucher mit artenreicher Insektenweide oder Blumenwiese im Untergrund § 9 (1) 25 BauGB

Sonstige Planzeichen

- Grenze des räumlichen Geltungsbereiches des Bebauungsplanes
- unverbindlich geplante Gebäude
- unverbindlich geplante Grundstücksgrenze
- BZH 475.50 Bezugshöhe (siehe Schriftlicher Teil)
- 473.00 Höhenlinie Bestandshöhe
- 2.0 % Straßen - Längsgefälle (unverbindlich)
- 475.85 Straßen - Planungshöhen (unverbindlich)
- Leitungsrecht für Misch- und Regenwasserkanal und Mittelspannungsleitung
- Sichtstrahl Anfahrtsicht
- Von der Bebauung freizuhaltende Fläche (Sich.feld) § 9 (1) 24 BauGB

Das gesamte Planungsgebiet liegt in der Grundwasserschutzzone III und IIIA

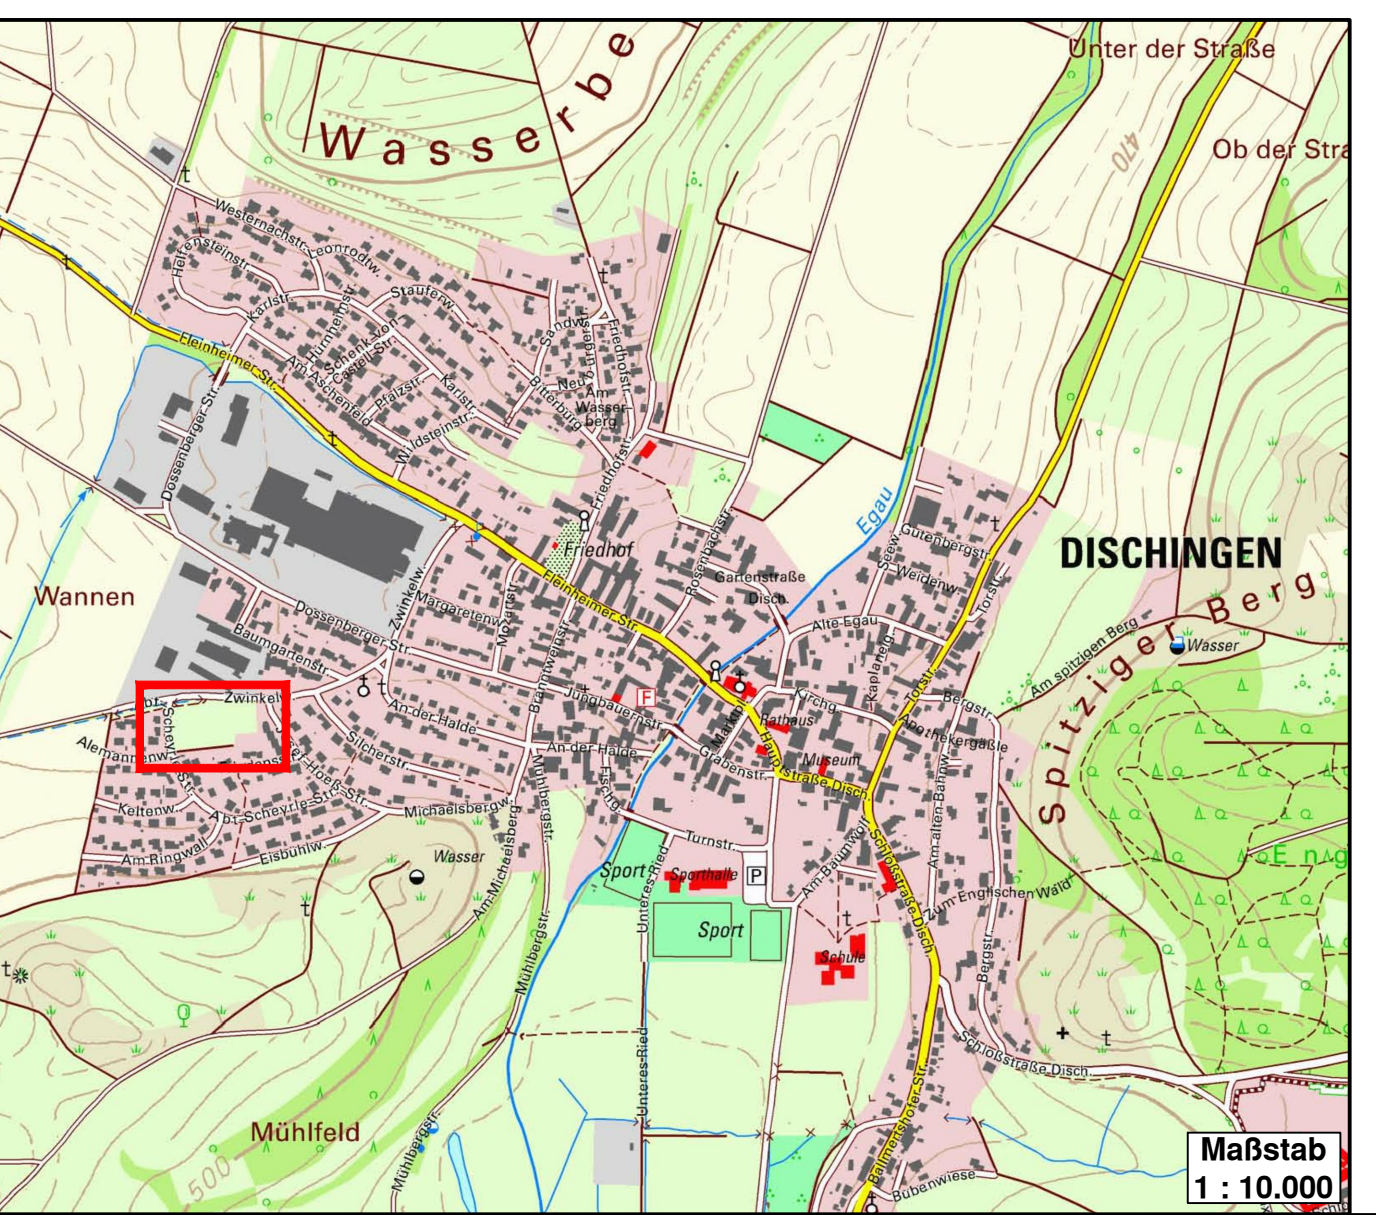

Kreis Heidenheim
Gemeinde Dischingen
Gemarkung Dischingen



BEBAUUNGSPLAN
mit örtlichen Bauvorschriften
nach § 13a BauGB

Mischgebiet "Eisbühl/ Zwinkelweg"
Zeichnerischer Teil
Maßstab 1 : 500

Gefertigt:
Steinheim 28.06.2021
Helmut Kolb



Ingenieurbüro
Helmut Kolb
Zeppelinstraße 10
89555 Steinheim am Albuch
Telefon: 073 29 - 92 03 - 0
Telefax: 073 22 - 92 03 - 29

- Es gelten :
Baugesetzbuch (BauGB) in der Fassung vom 03.11.2017
Baunutzungsverordnung (BauNVO) in der Fassung vom 21.11.2017
Landesbauordnung (LBO) in der Fassung vom 05.03.2010
zuletzt geändert am 18.07.2019
Planzeichenverordnung (PlanzV) in der Fassung vom 18.12.1990
zuletzt geändert am 04.05.2017