
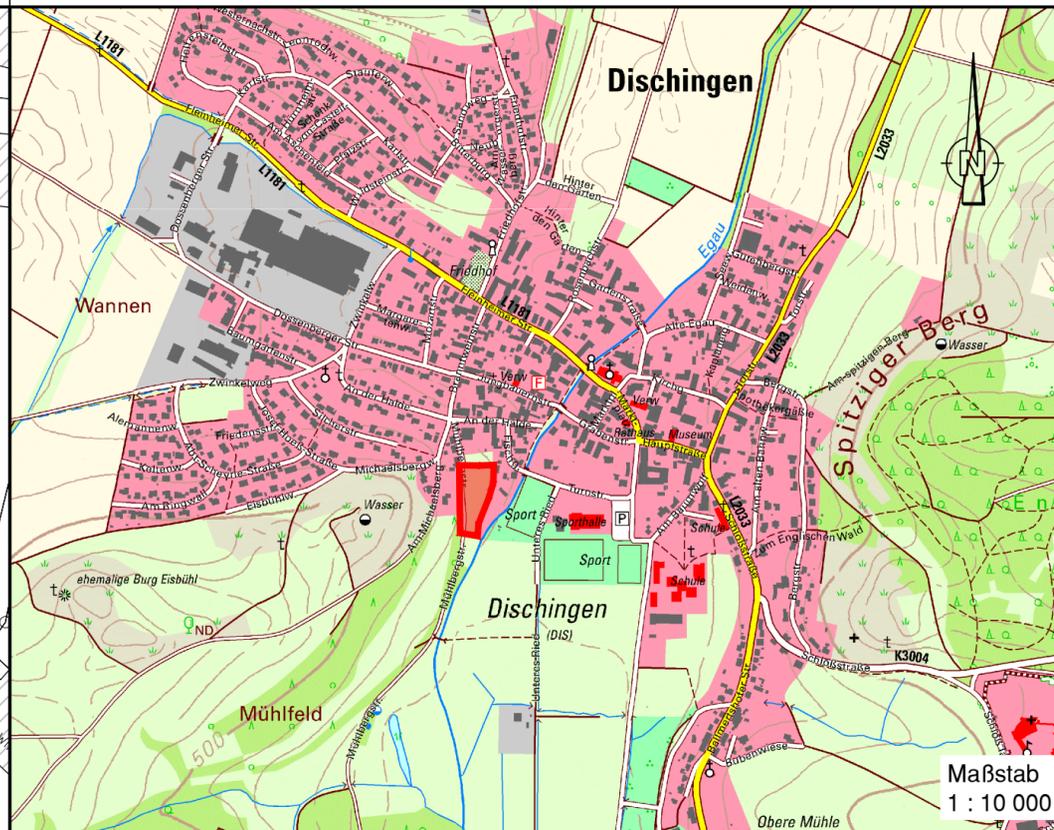


Katasterstand:
GK / 2016

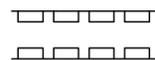

Planzeichen

	Grenze des Geltungsbereichs der Einbeziehungssatzung	(§ 9 (7) BauGB)
	Baugrenze	(§ 23 BauNVO)
	Leitungsrecht für Kanäle	(§ 9 (1) 21 und (6) BauGB)

Kreis Heidenheim
Gemeinde Dischingen
Gemarkung Dischingen



Zeichnerischer Teil

zur Einbeziehungssatzung
"An der Halde / Mühlbergstraße"

Maßstab 1 : 500

Gefertigt:
Steinheim 31.05.2021


.....
Helmut Kolb



Ingenieurbüro
Helmut Kolb
Zeppelinstraße 10
89555 Steinheim am Albuch
Telefon: 073 29 - 92 03 - 0
Telefax: 073 22 - 92 03 - 29

Es gelten :

Baugesetzbuch (BauGB)

in der Fassung vom 03.11.2017
zuletzt geändert am 08.08.2020

Baunutzungsverordnung (BauNVO)

in der Fassung vom 21.11.2017

Landesbauordnung (LBO)

in der Fassung vom 05.03.2010
zuletzt geändert am 18.07.2019

Planzeichenverordnung (PlanzV)

in der Fassung vom 18.12.1990
zuletzt geändert am 04.05.2017