




## Grundriss

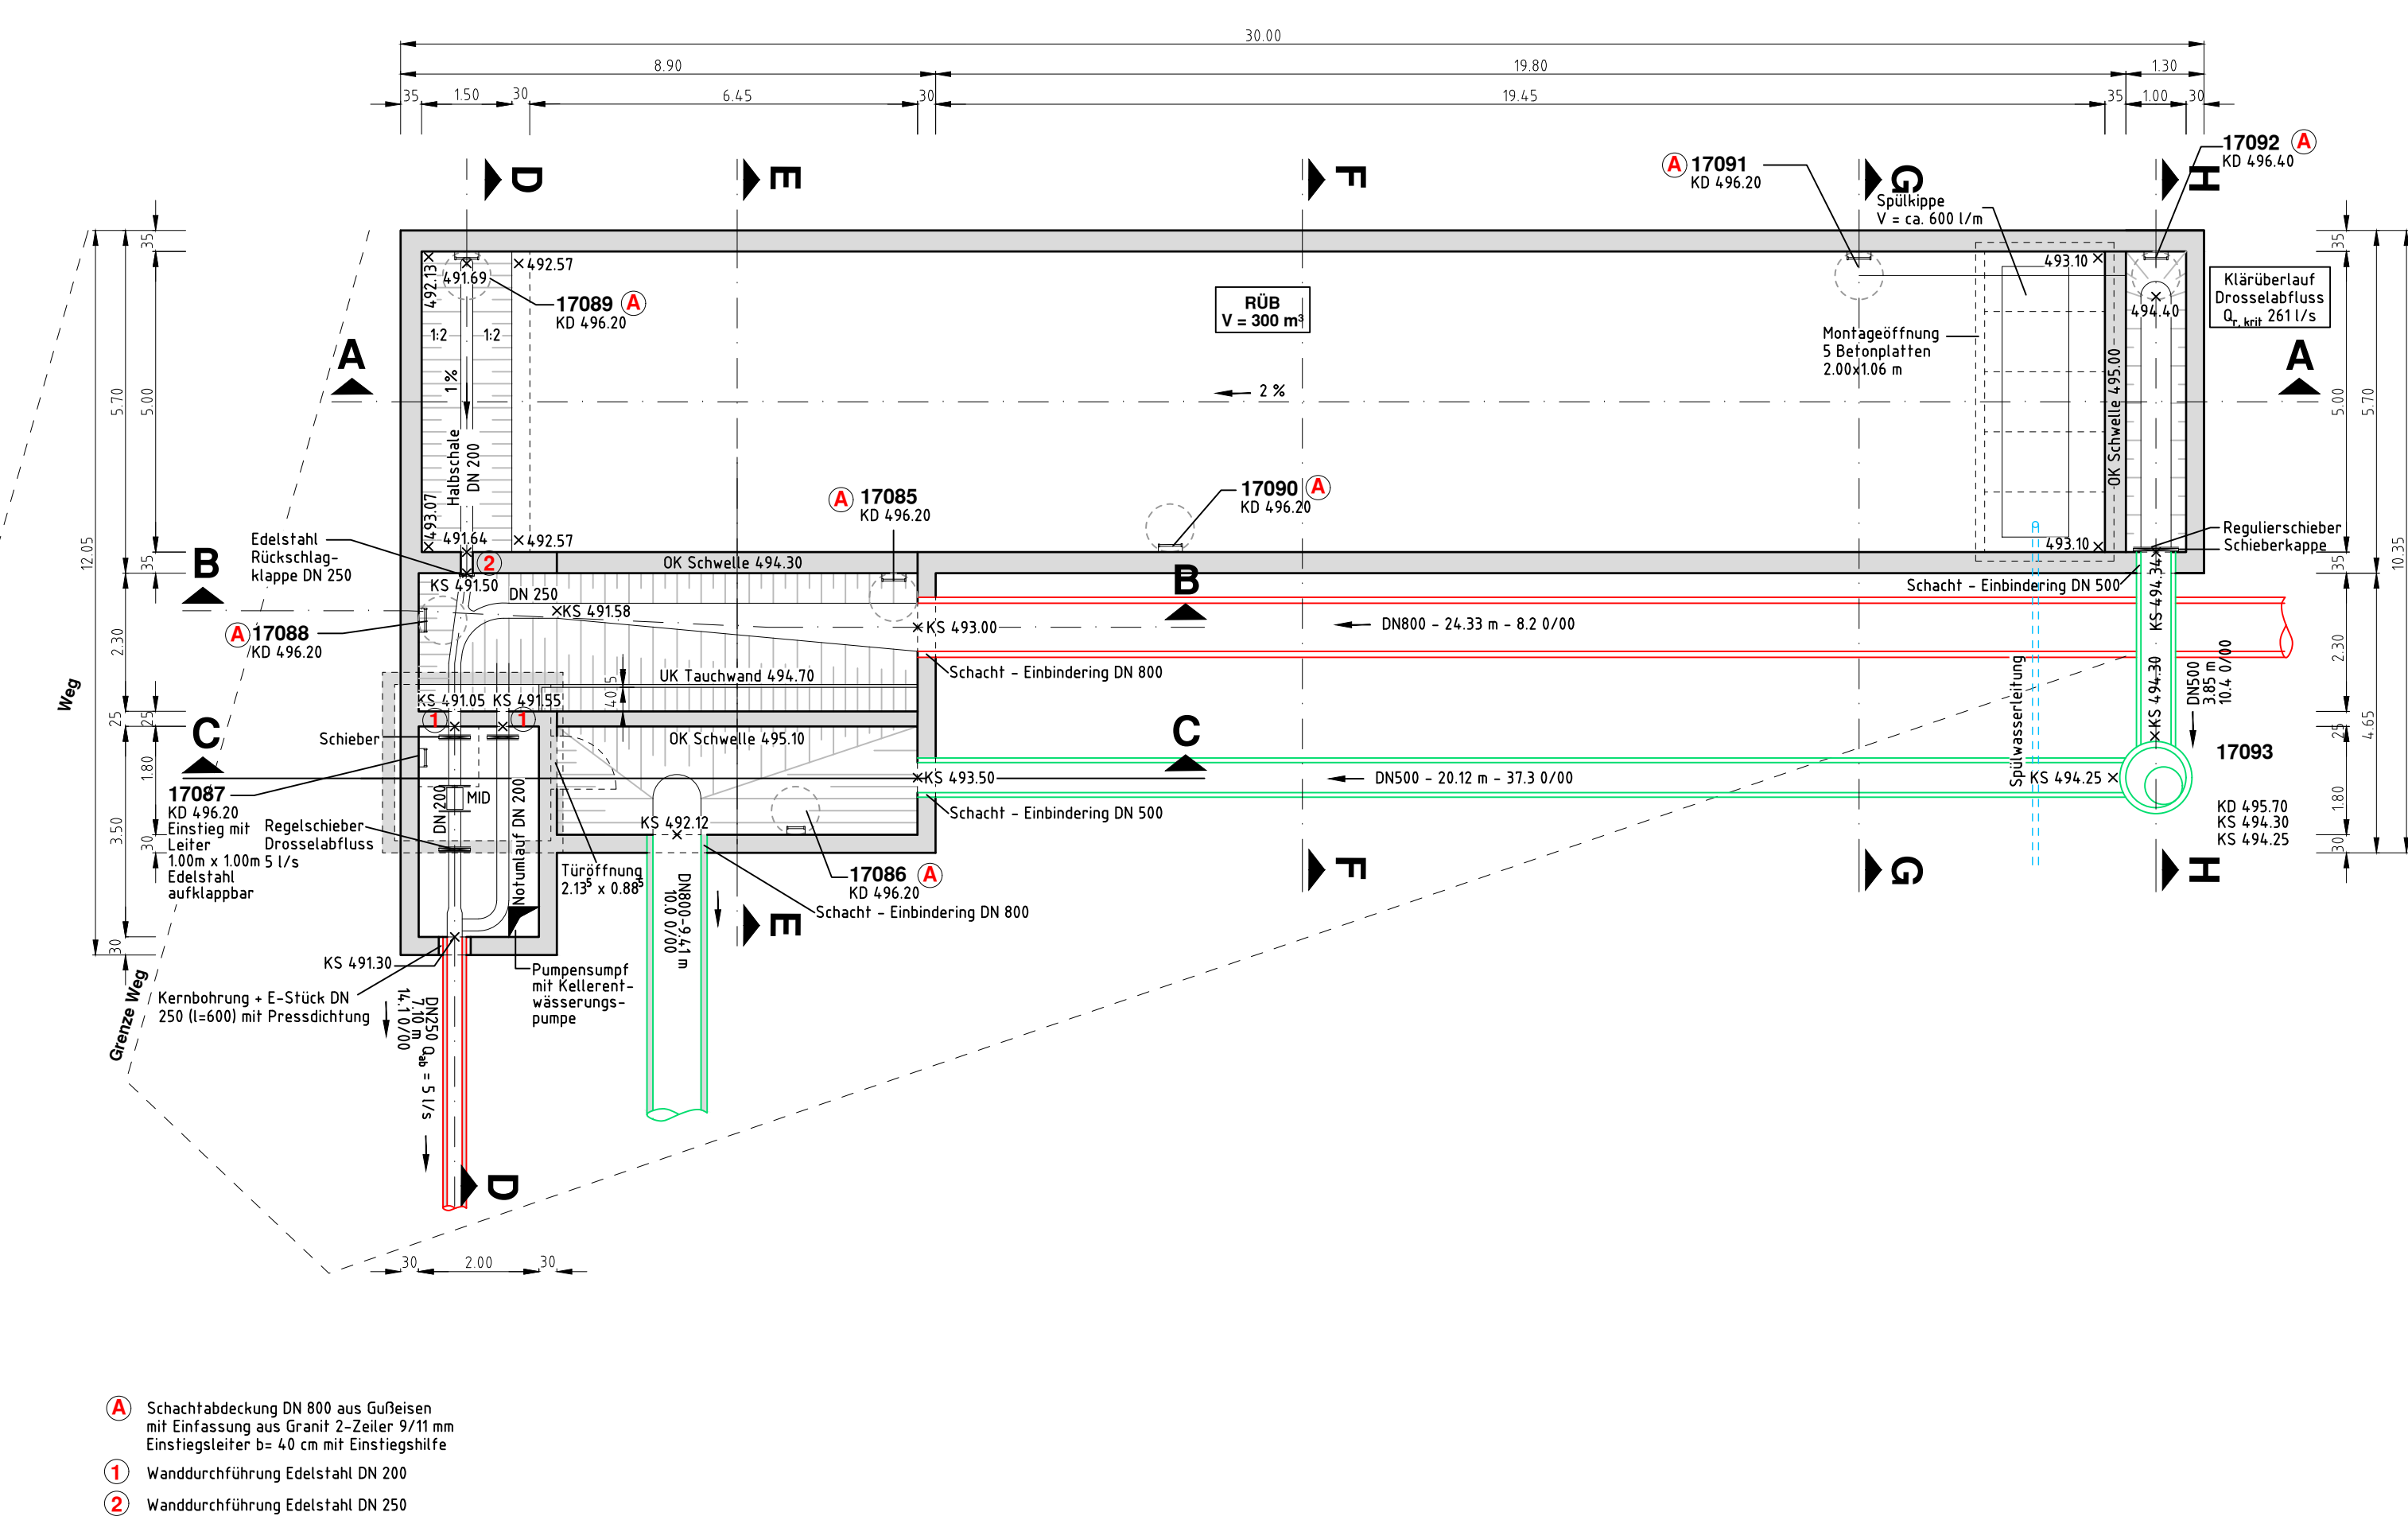


### Schnitt A - A

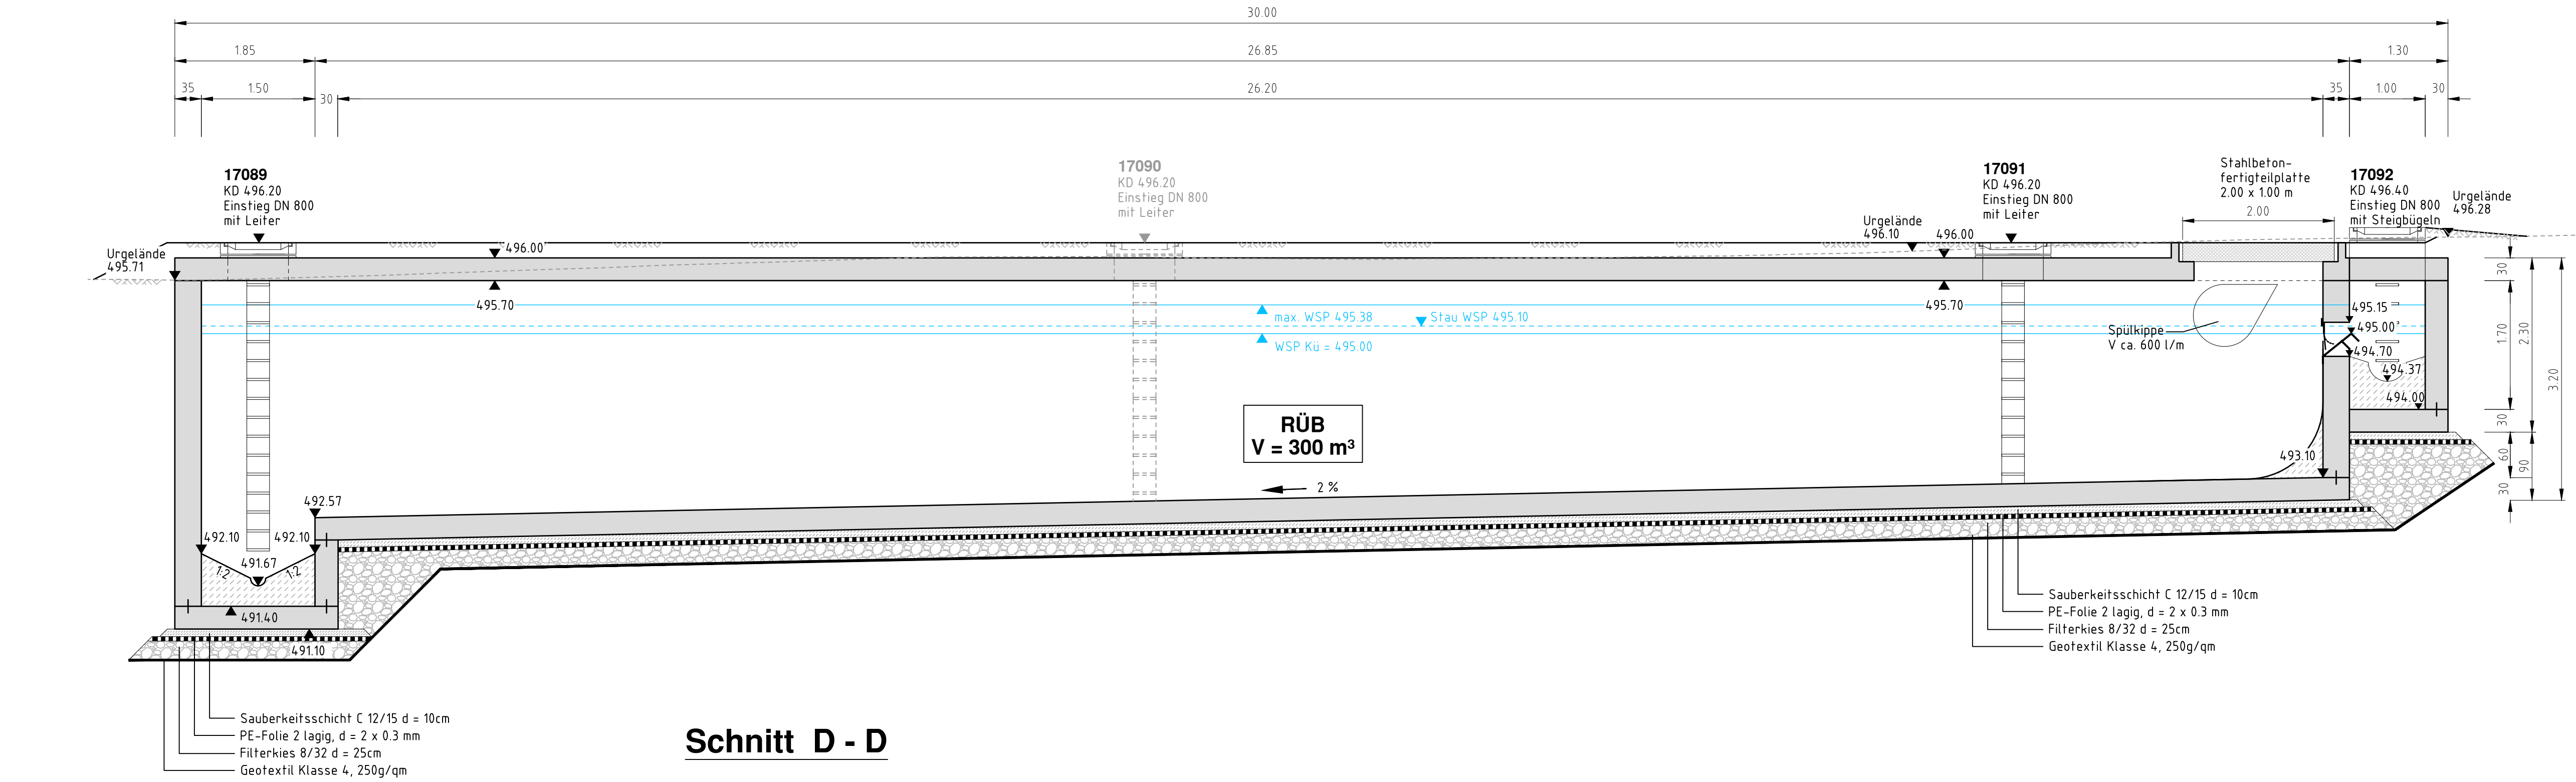


### Schnitt D - D

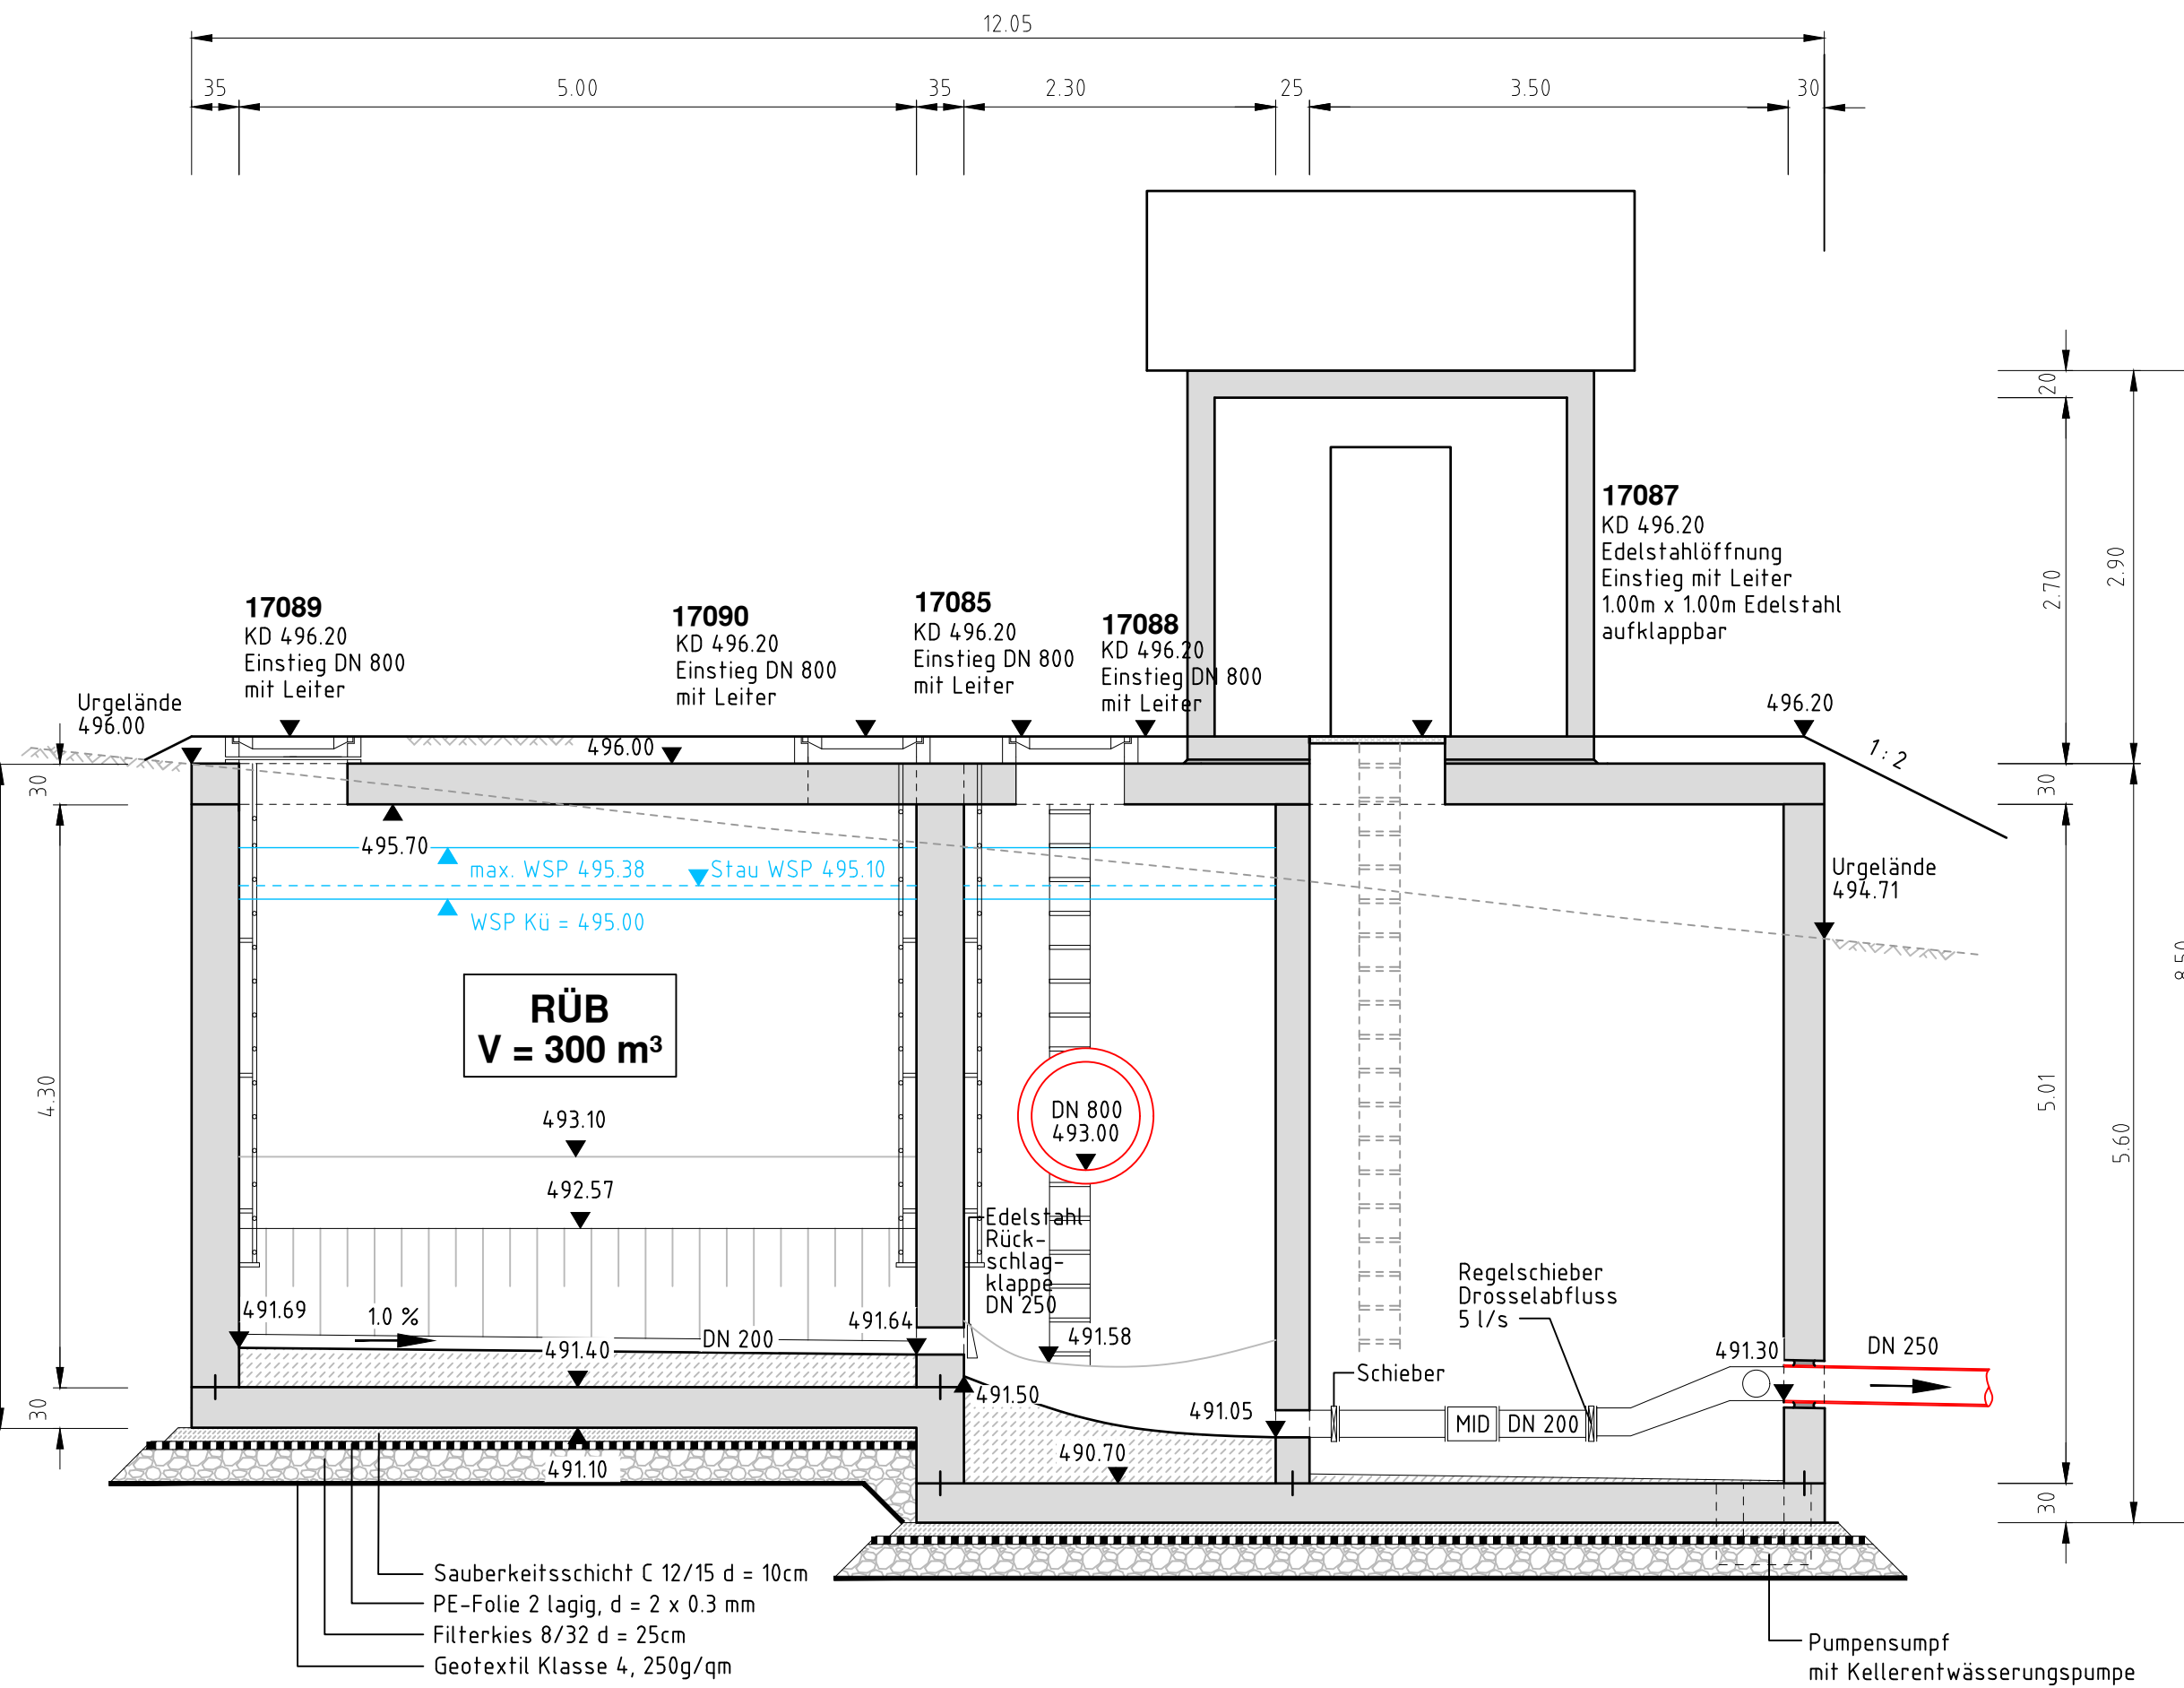


### Schnitt E - E

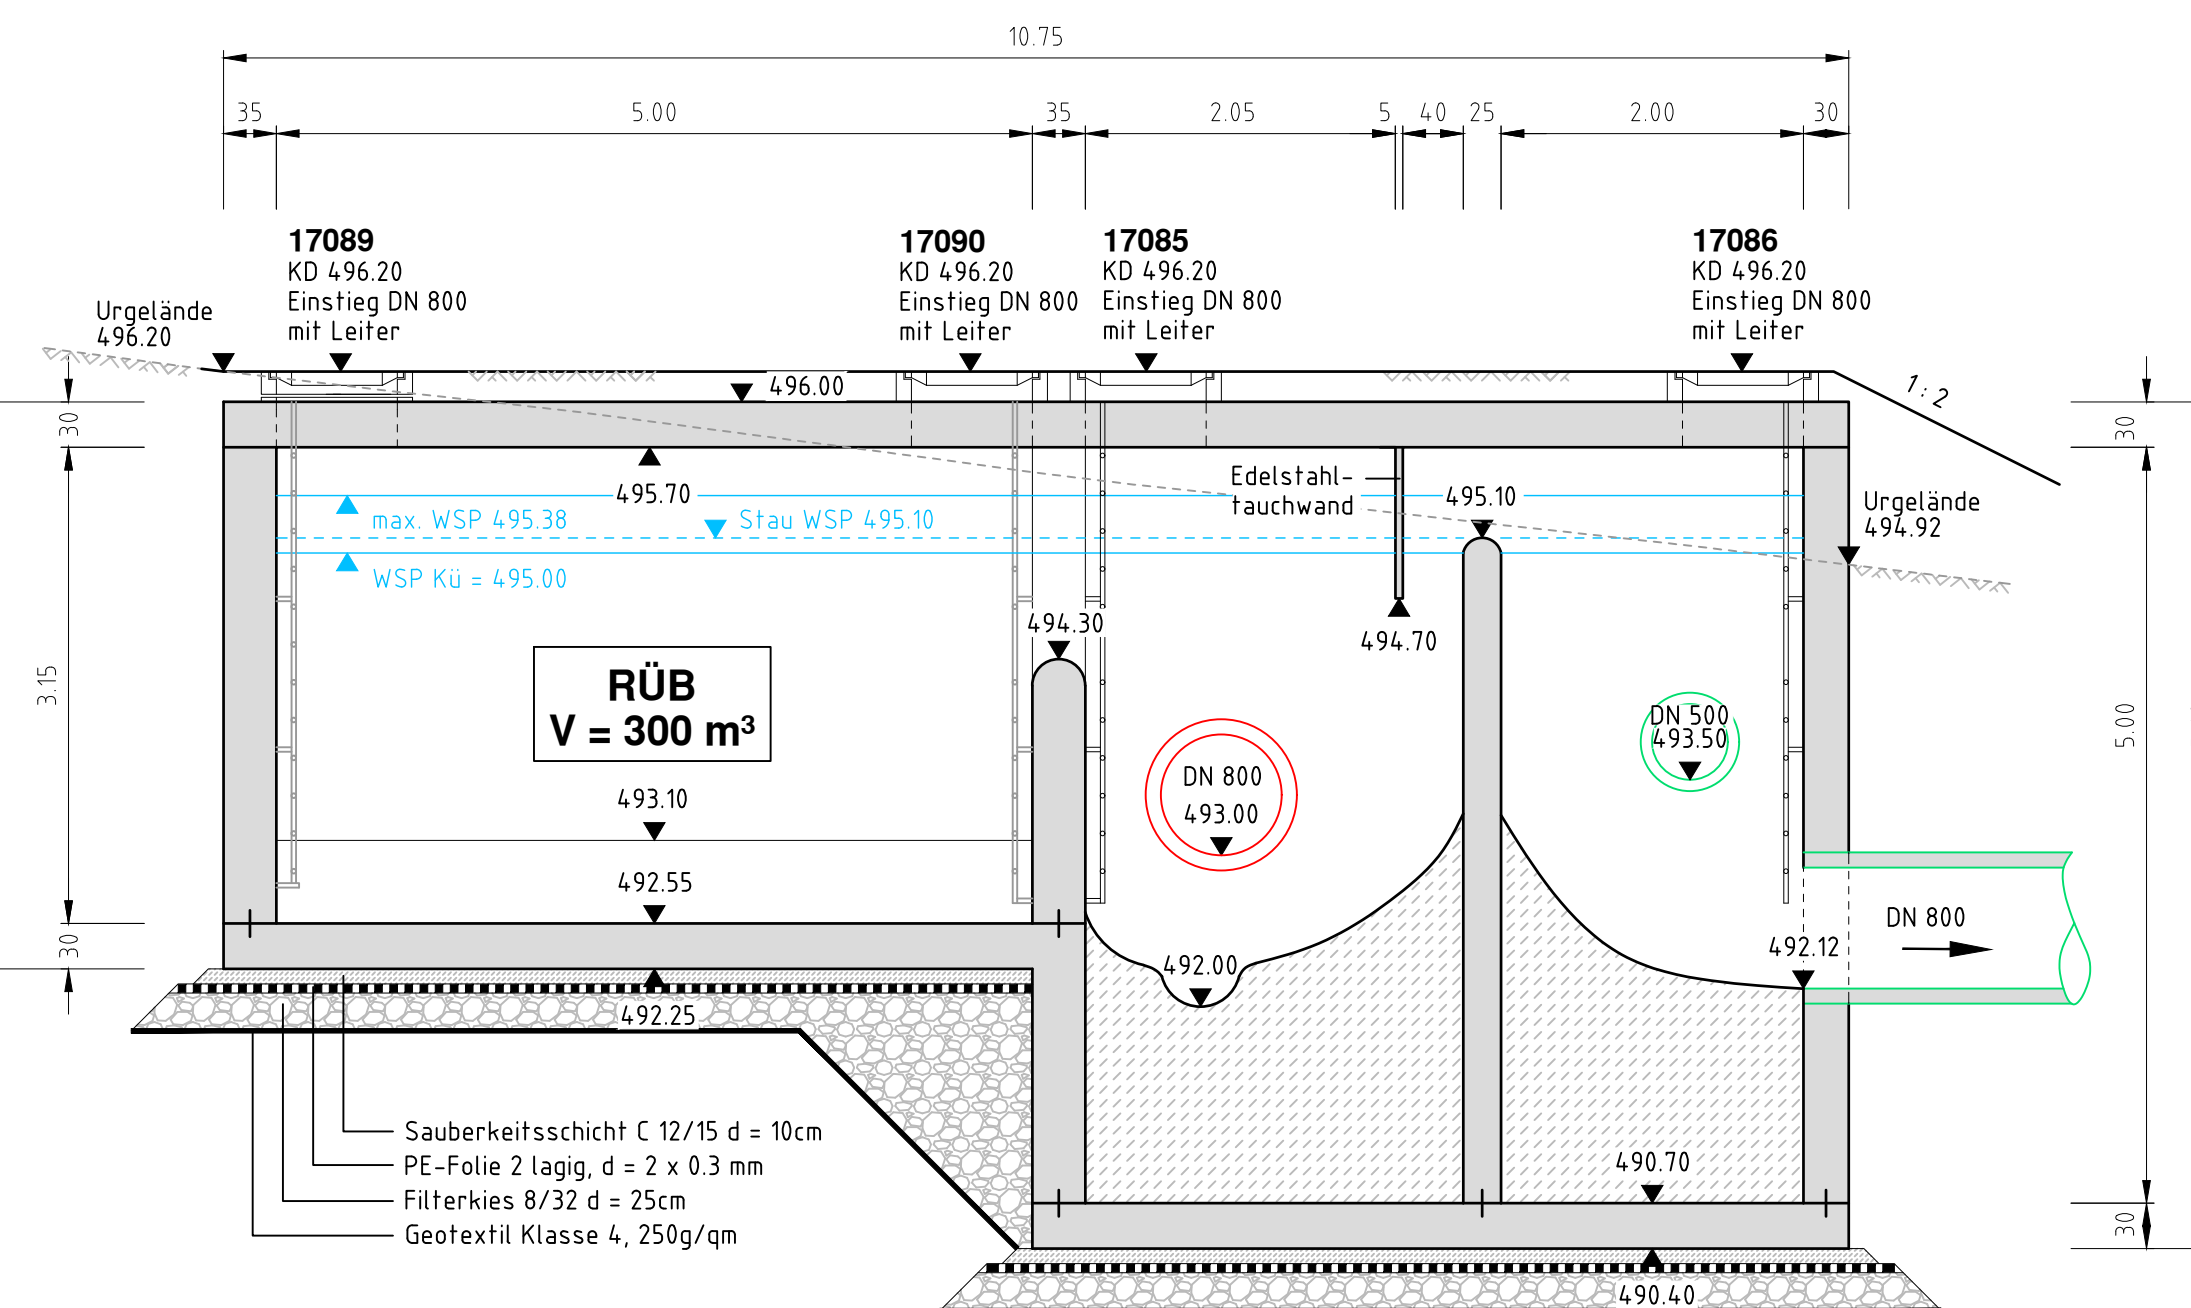


### Schnitt B - B

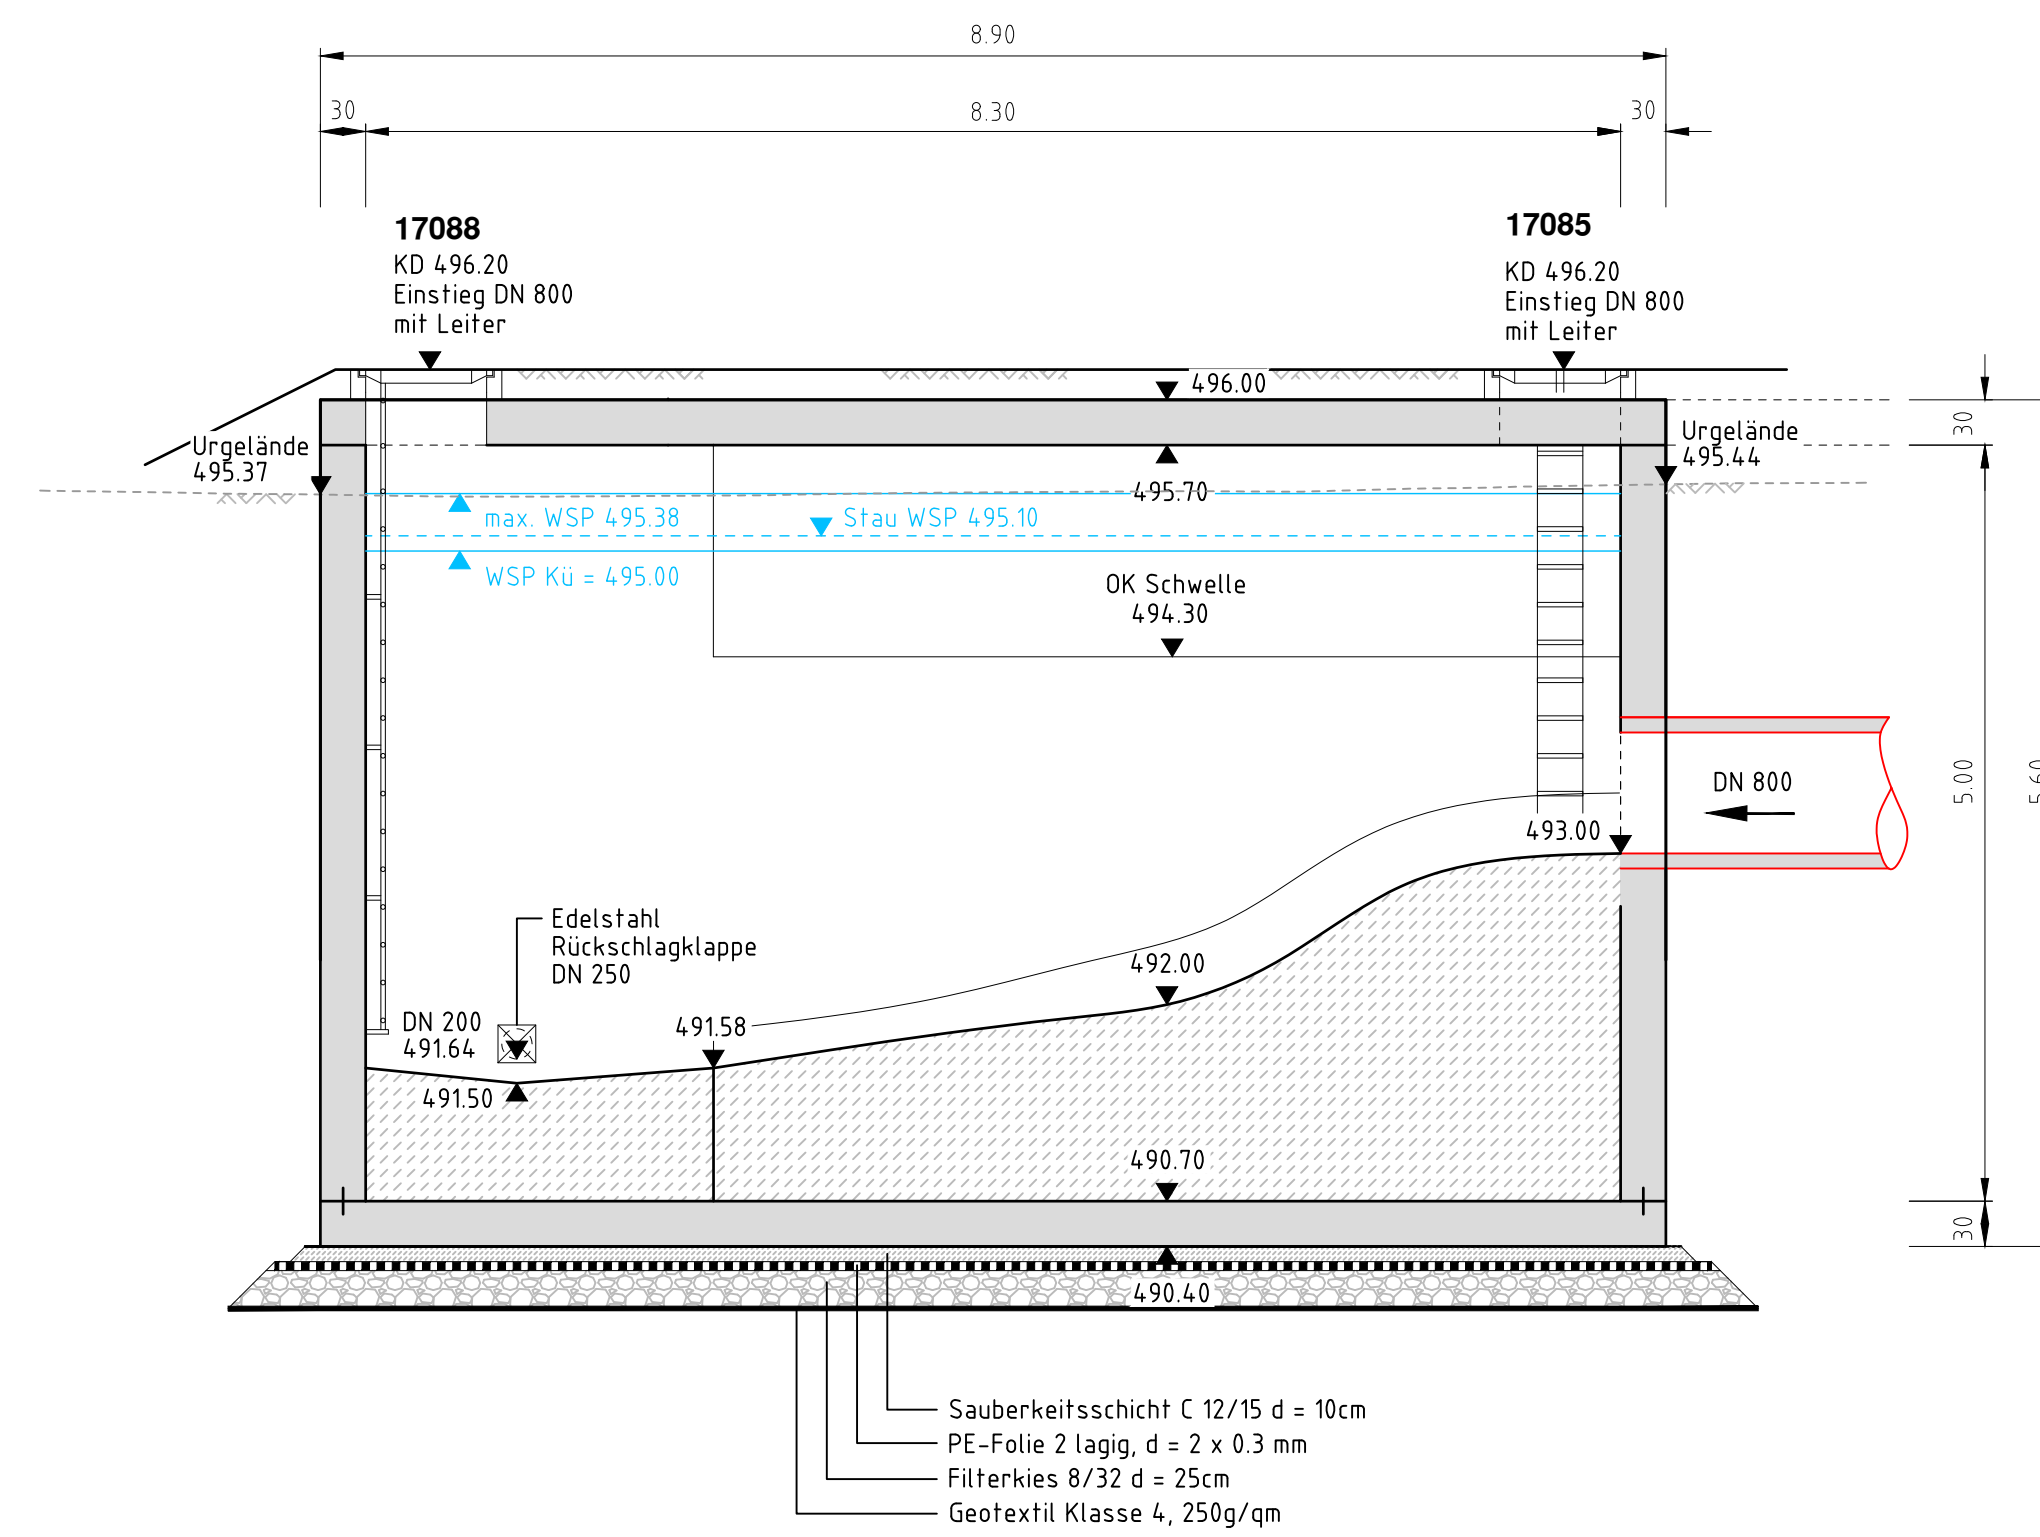


**Schnitt F - F**

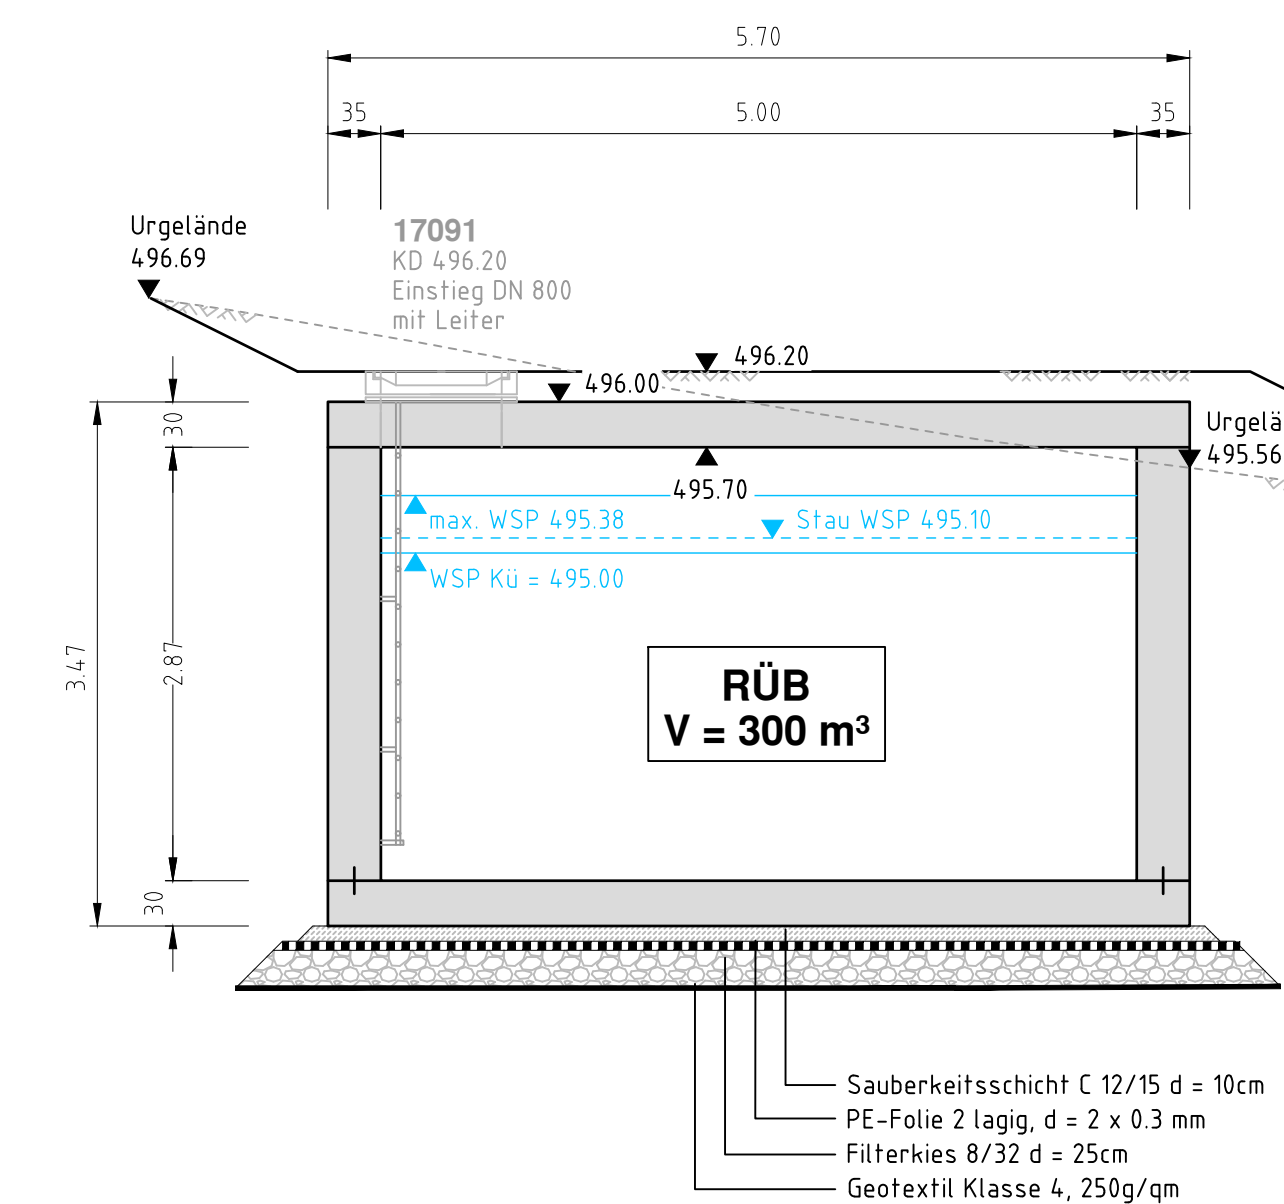


### Schnitt G - G

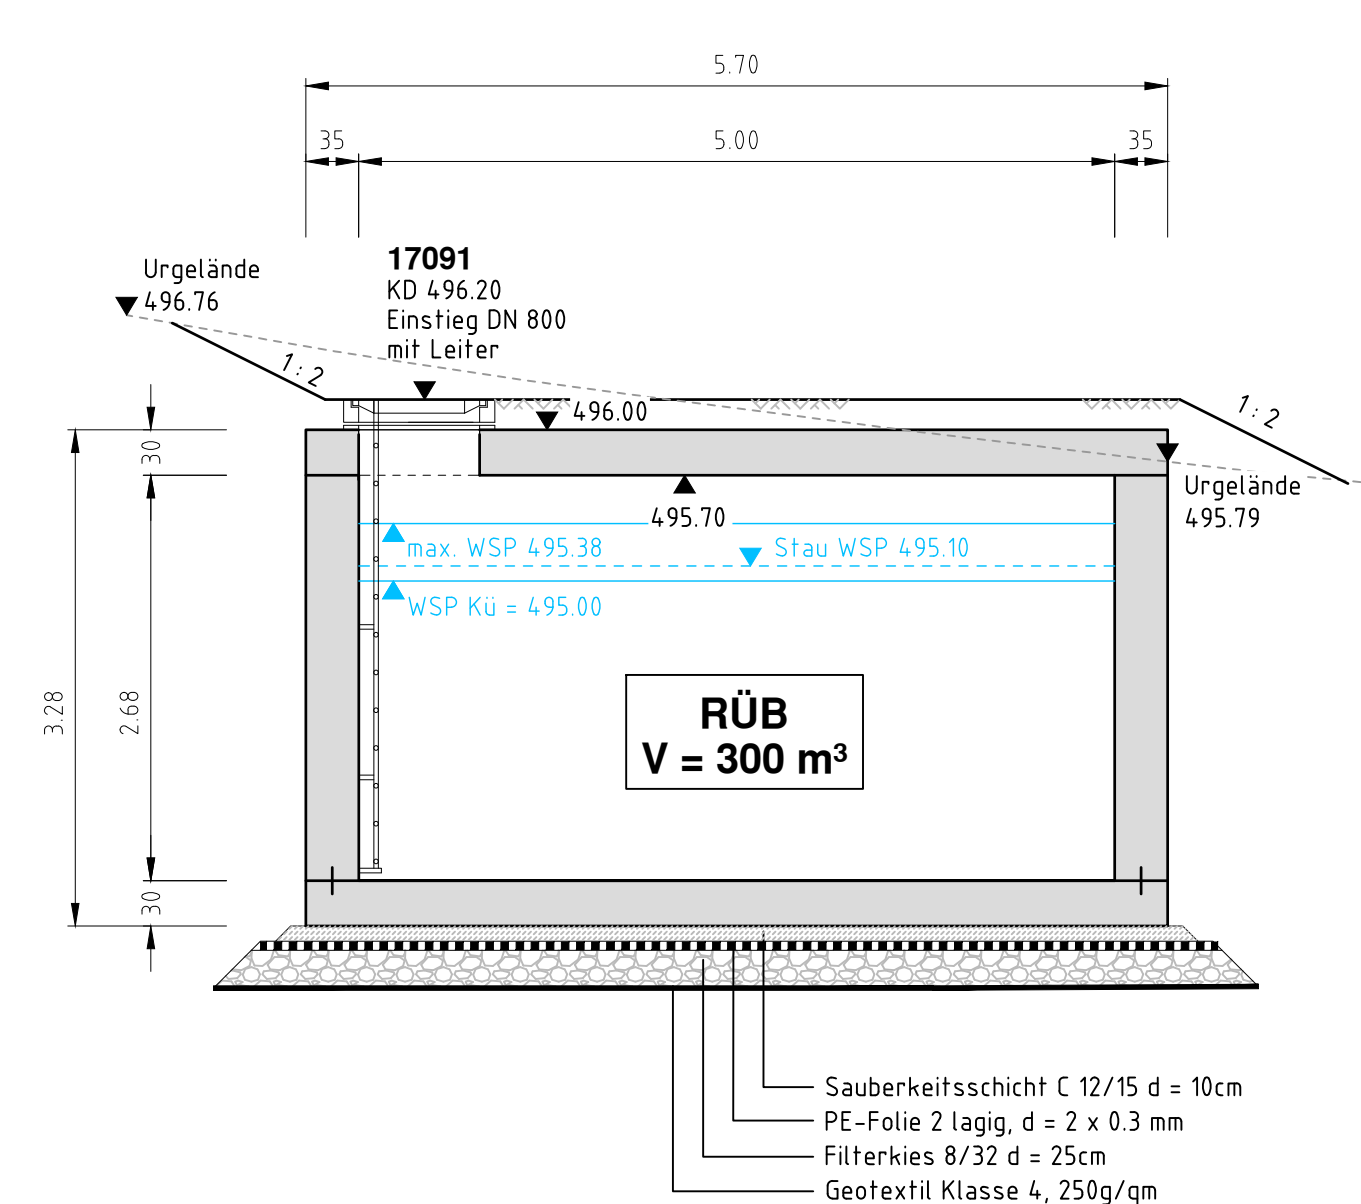

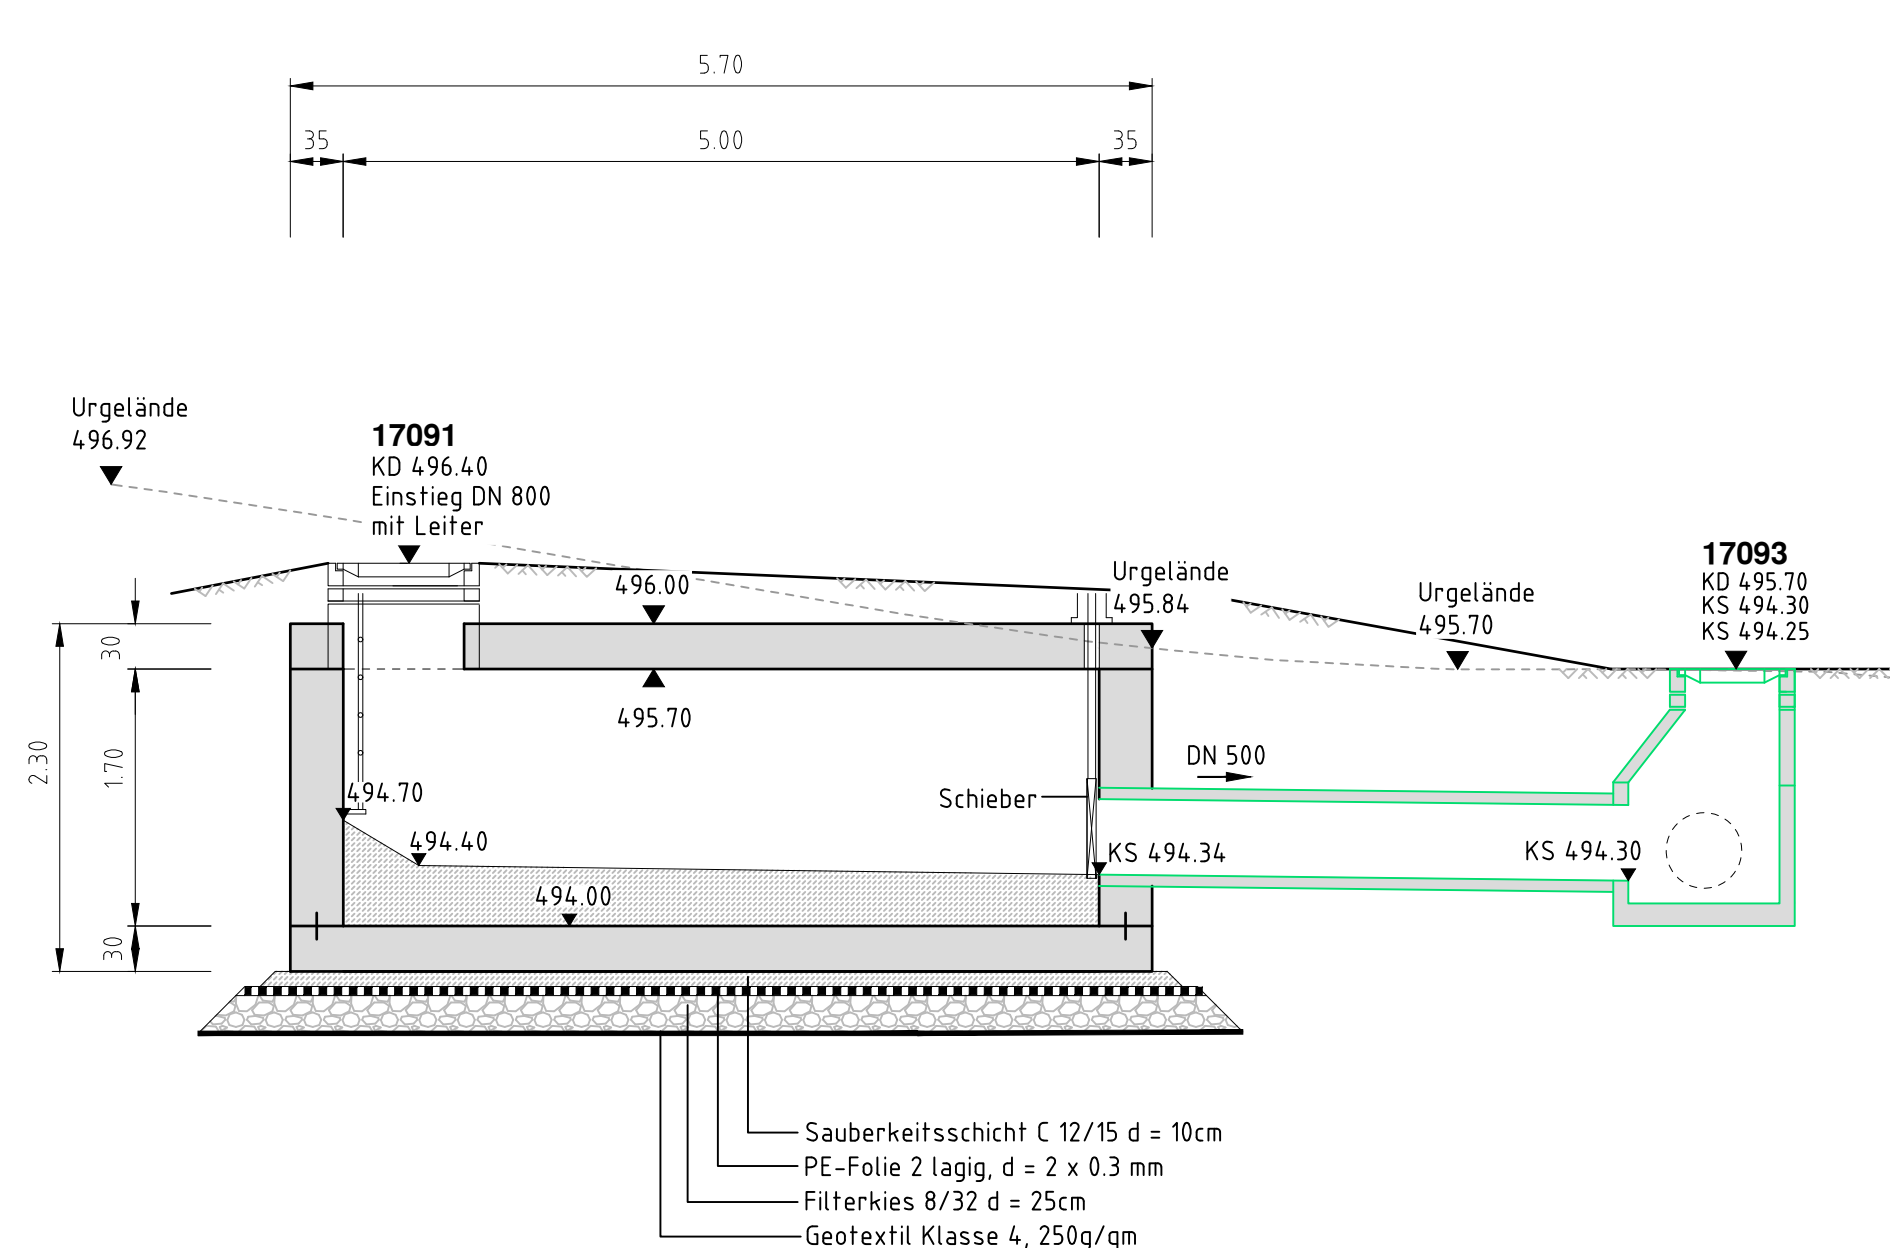

### Schnitt H - H

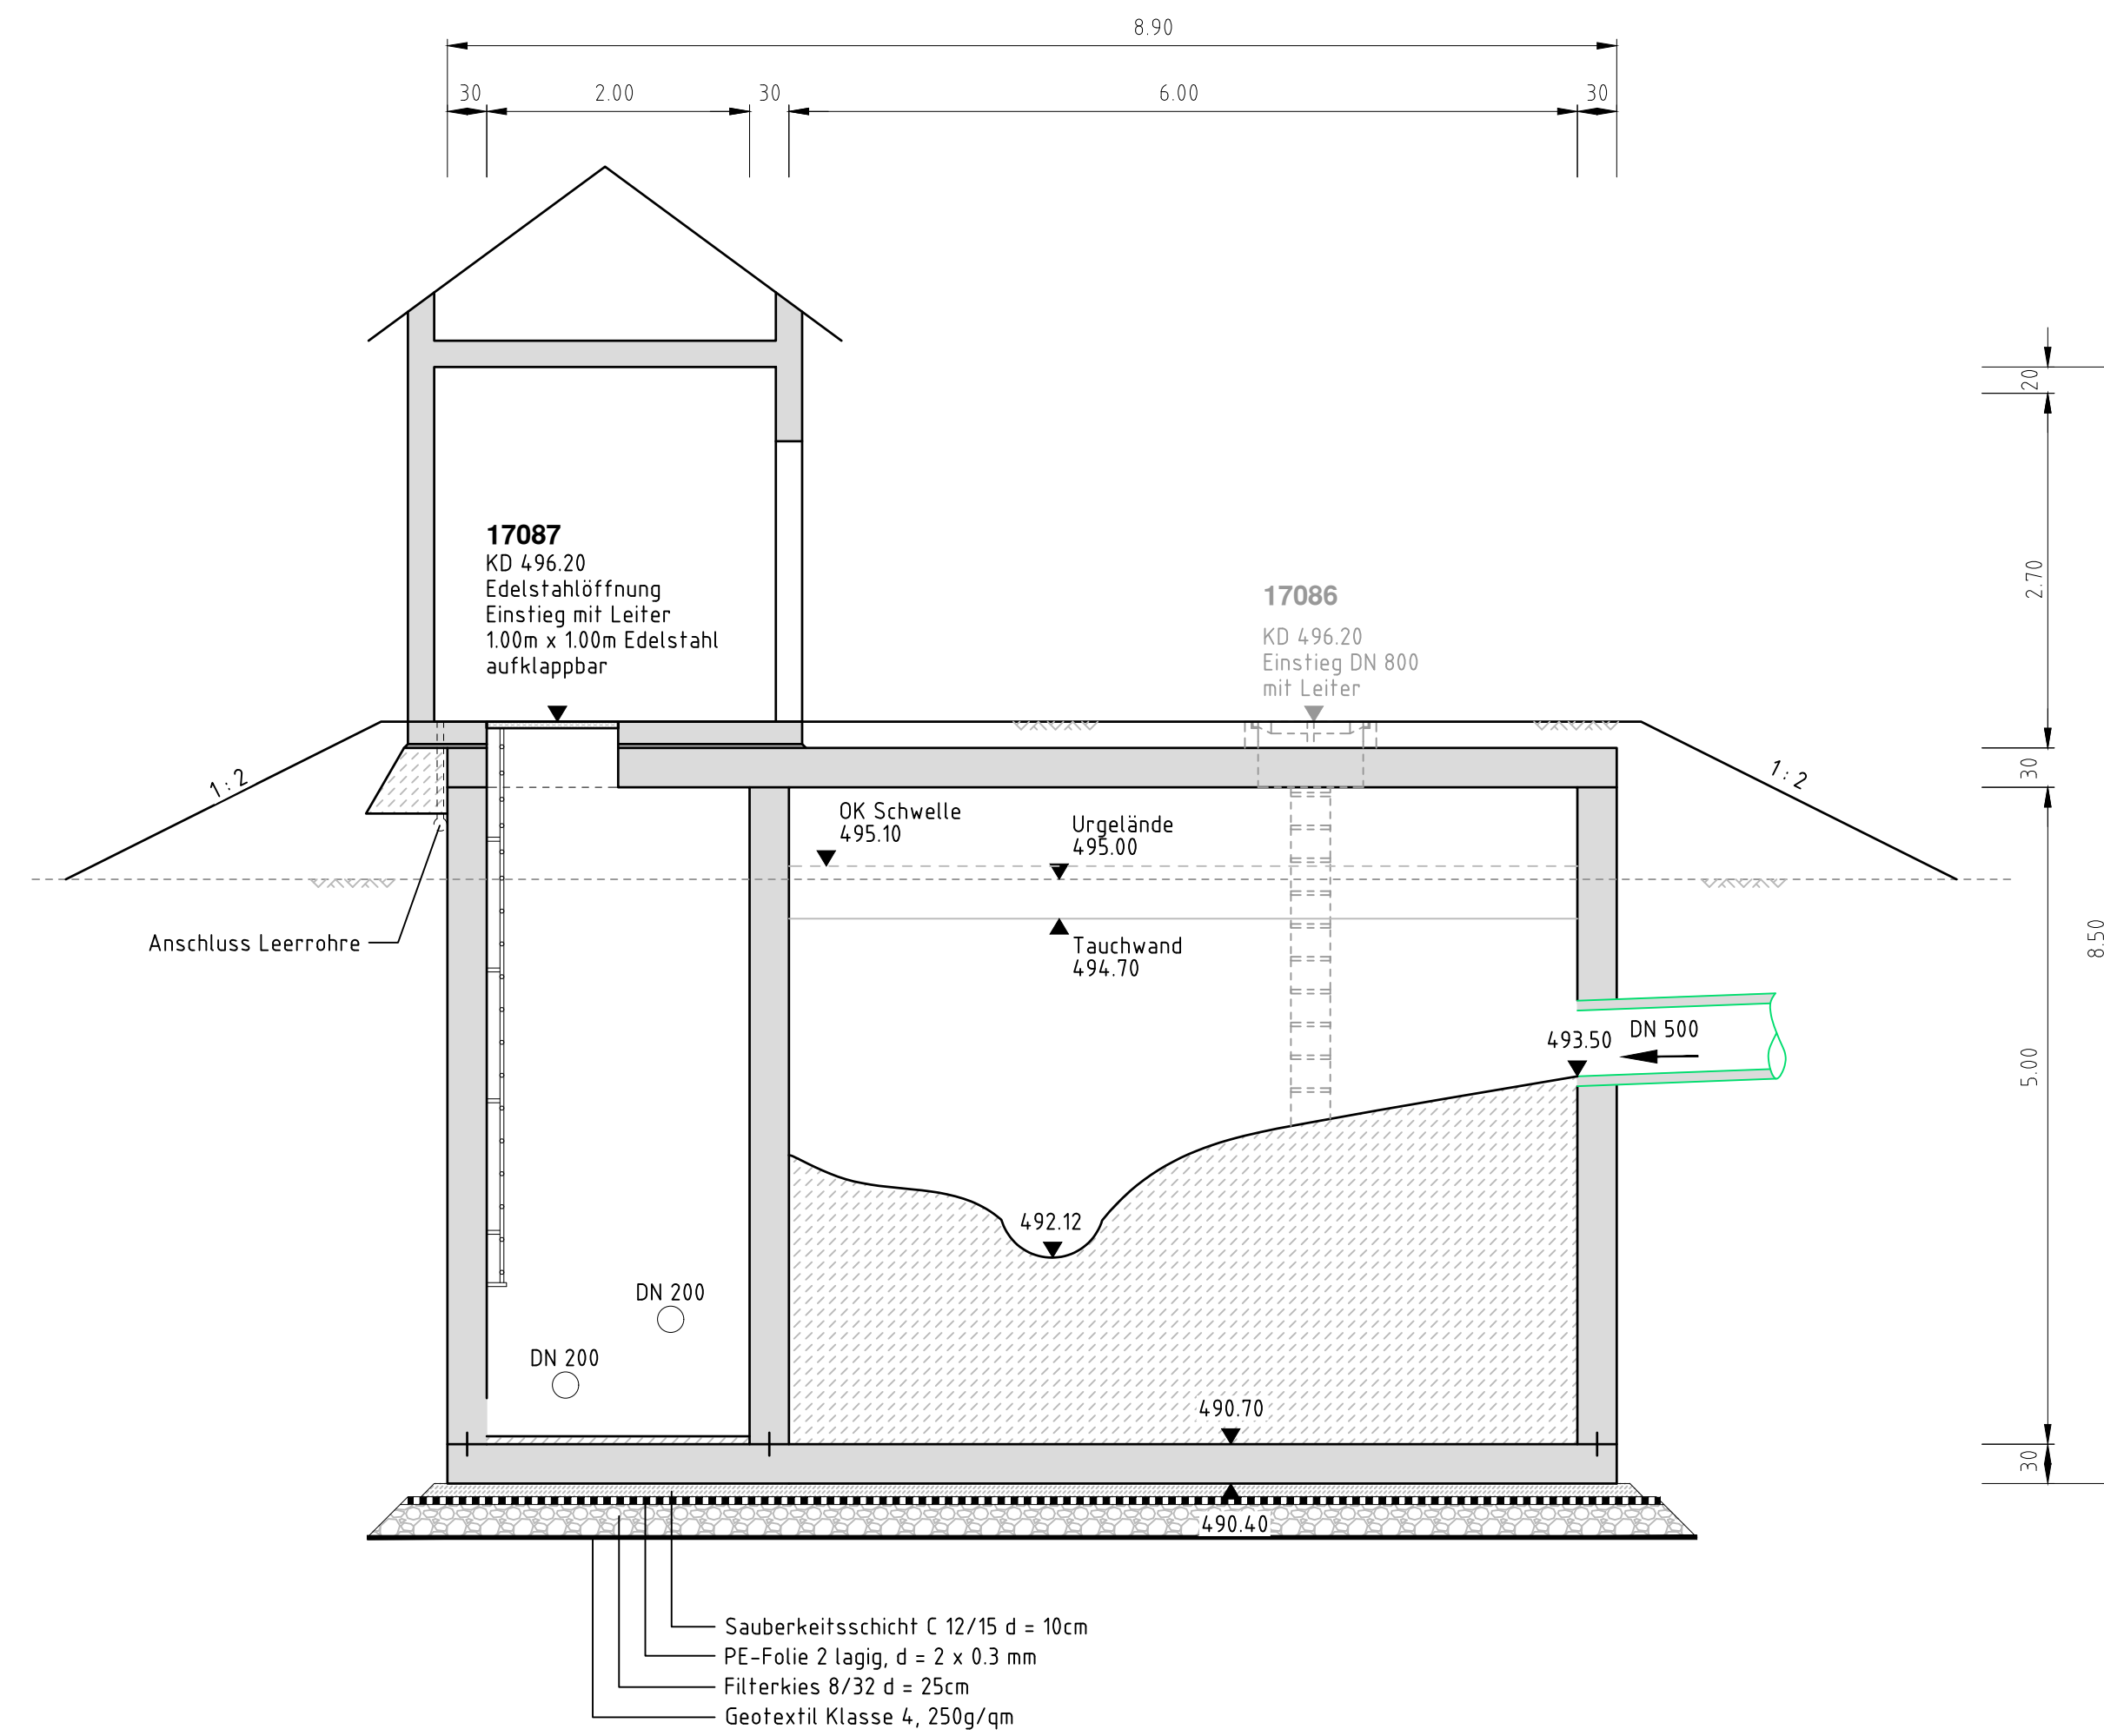

### Schnitt C - C



b	10.02.20	Bauwerkische Trennbauwerk und Drosselschacht, Anpassung Schnittfe	Disgen	Kolb												
a	03.02.20	Änderung KO T1092	Elsner	Kolb												
Index:	Datum	Ergänzung bzw. Änderung	gezeichnet	geprüft												
 <b>Kolb</b> <b>Ingenieurbüro</b>			Zapfenstraße 12 60555 Steinheim am Albani Telefon (0 72 25) 95 33 00 Telefax (0 72 25) 95 33 29 E-Mail info@ingenieurbuero-kolb.de Internet www.ingenieurbuero-kolb.de													
 <b>Gemeinde Dischingen</b> Marktplatz 9, 89561 Dischingen			<b>Anlage:</b> <b>4</b>													
<b>Abwasseranschluss Frickingen u. Katzenstein – Ausführungsplanung – Bauwerksische K-RÜB-2 Neubau Regenüberlaufbecken</b>			<table><tr><th></th><th>Datum</th><th>Name</th></tr><tr><td>bearb.</td><td>29.01.20</td><td>Kolb</td></tr><tr><td>gepr.</td><td>29.01.20</td><td>Elsner</td></tr><tr><td>gepr.</td><td>29.01.20</td><td>Kolb</td></tr></table> <b>Haftstab:</b>			Datum	Name	bearb.	29.01.20	Kolb	gepr.	29.01.20	Elsner	gepr.	29.01.20	Kolb
	Datum	Name														
bearb.	29.01.20	Kolb														
gepr.	29.01.20	Elsner														
gepr.	29.01.20	Kolb														
Aufgestellter Steinheim, den 29.01.2020 Ingenieurbüro Helmut Kolb			<b>1:100</b> <b>Aufftrag: ov-</b> <b>18 144,4</b> <b>Zeichnungs-Nr.:</b>  Zeichnungsgröße:													