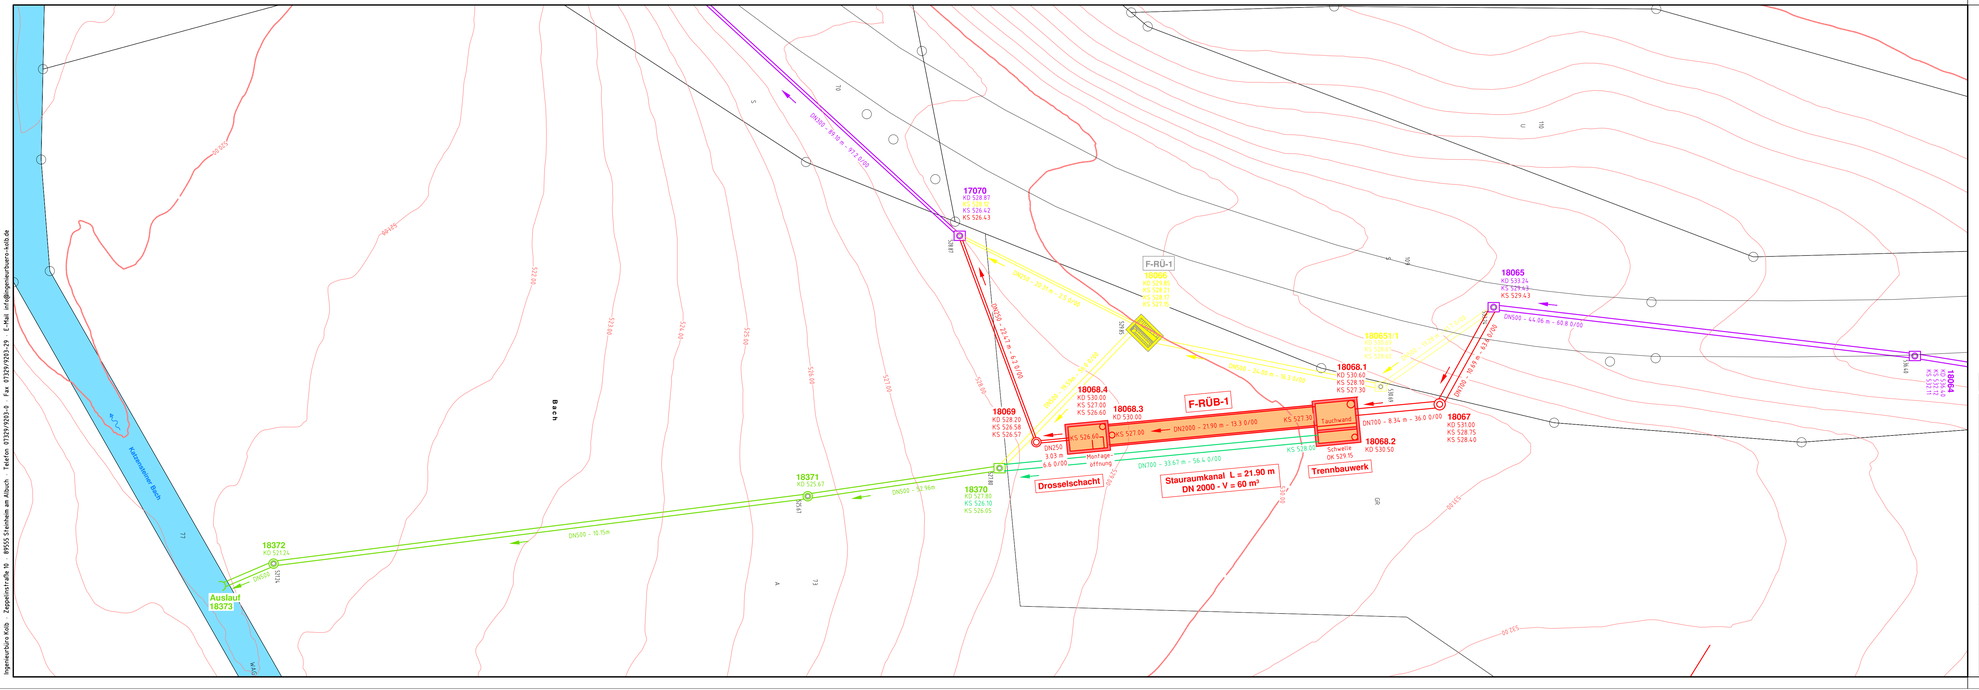

Index	Datum	Ergänzung bzw. Änderung	gezeichnet	geprüft

Kolb Ingenieurbüro
Zeppelinstraße 10
89555 Steinheim am Albuch
Telefon (0 73 29) 92 03-0
Telefax (0 73 29) 92 03-29
E-Mail info@ingenieurbuero-kolb.de
Internet www.ingenieurbuero-kolb.de

Gemeinde Dischingen
Marktplatz 9, 89561 Dischingen

Abwasseranschluss Frickingen u. Katzenstein
– Ausführungsplanung –
Lageplan SRK Frickingen

Anlage : 5

	Datum	Name
bearb.	11.02.20	Kolb
gez.	11.02.20	Eisner
gepr.	11.02.20	Kolb

Maßstab : 1 : 250

Lagesystem : GK

Aufgestellt:
Steinheim, den 11.02.2020
Ingenieurbüro Helmut Kolb

Anerkannt:
Neresheim, den

Auftrags-Nr. : 18 1444.2

Zeichnungs-Nr. :

Zeichnungsgröße:

Ingenieurbüro Kolb · Zeppelinstraße 10 · 89555 Steinheim am Albuch · Telefon 07329/9203-0 · Fax 07329/9203-29 · E-Mail info@ingenieurbuero-kolb.de

F:\Projekte\Dischingen\18-1444.2 Neubau RÜB Frickingen und Katzenstein - Ausführungsplan_Planung\dwg\SRK\1444.2-A-01P5A_LP SRK Frickingen.dwg