


Kreis: Heidenheim
Gemeinde: Dischingen
Gemarkung: Eglingen

Lageplan

1:500

zeichnerischer Teil - zum Bauantrag
(§ 4 LBOVVO)

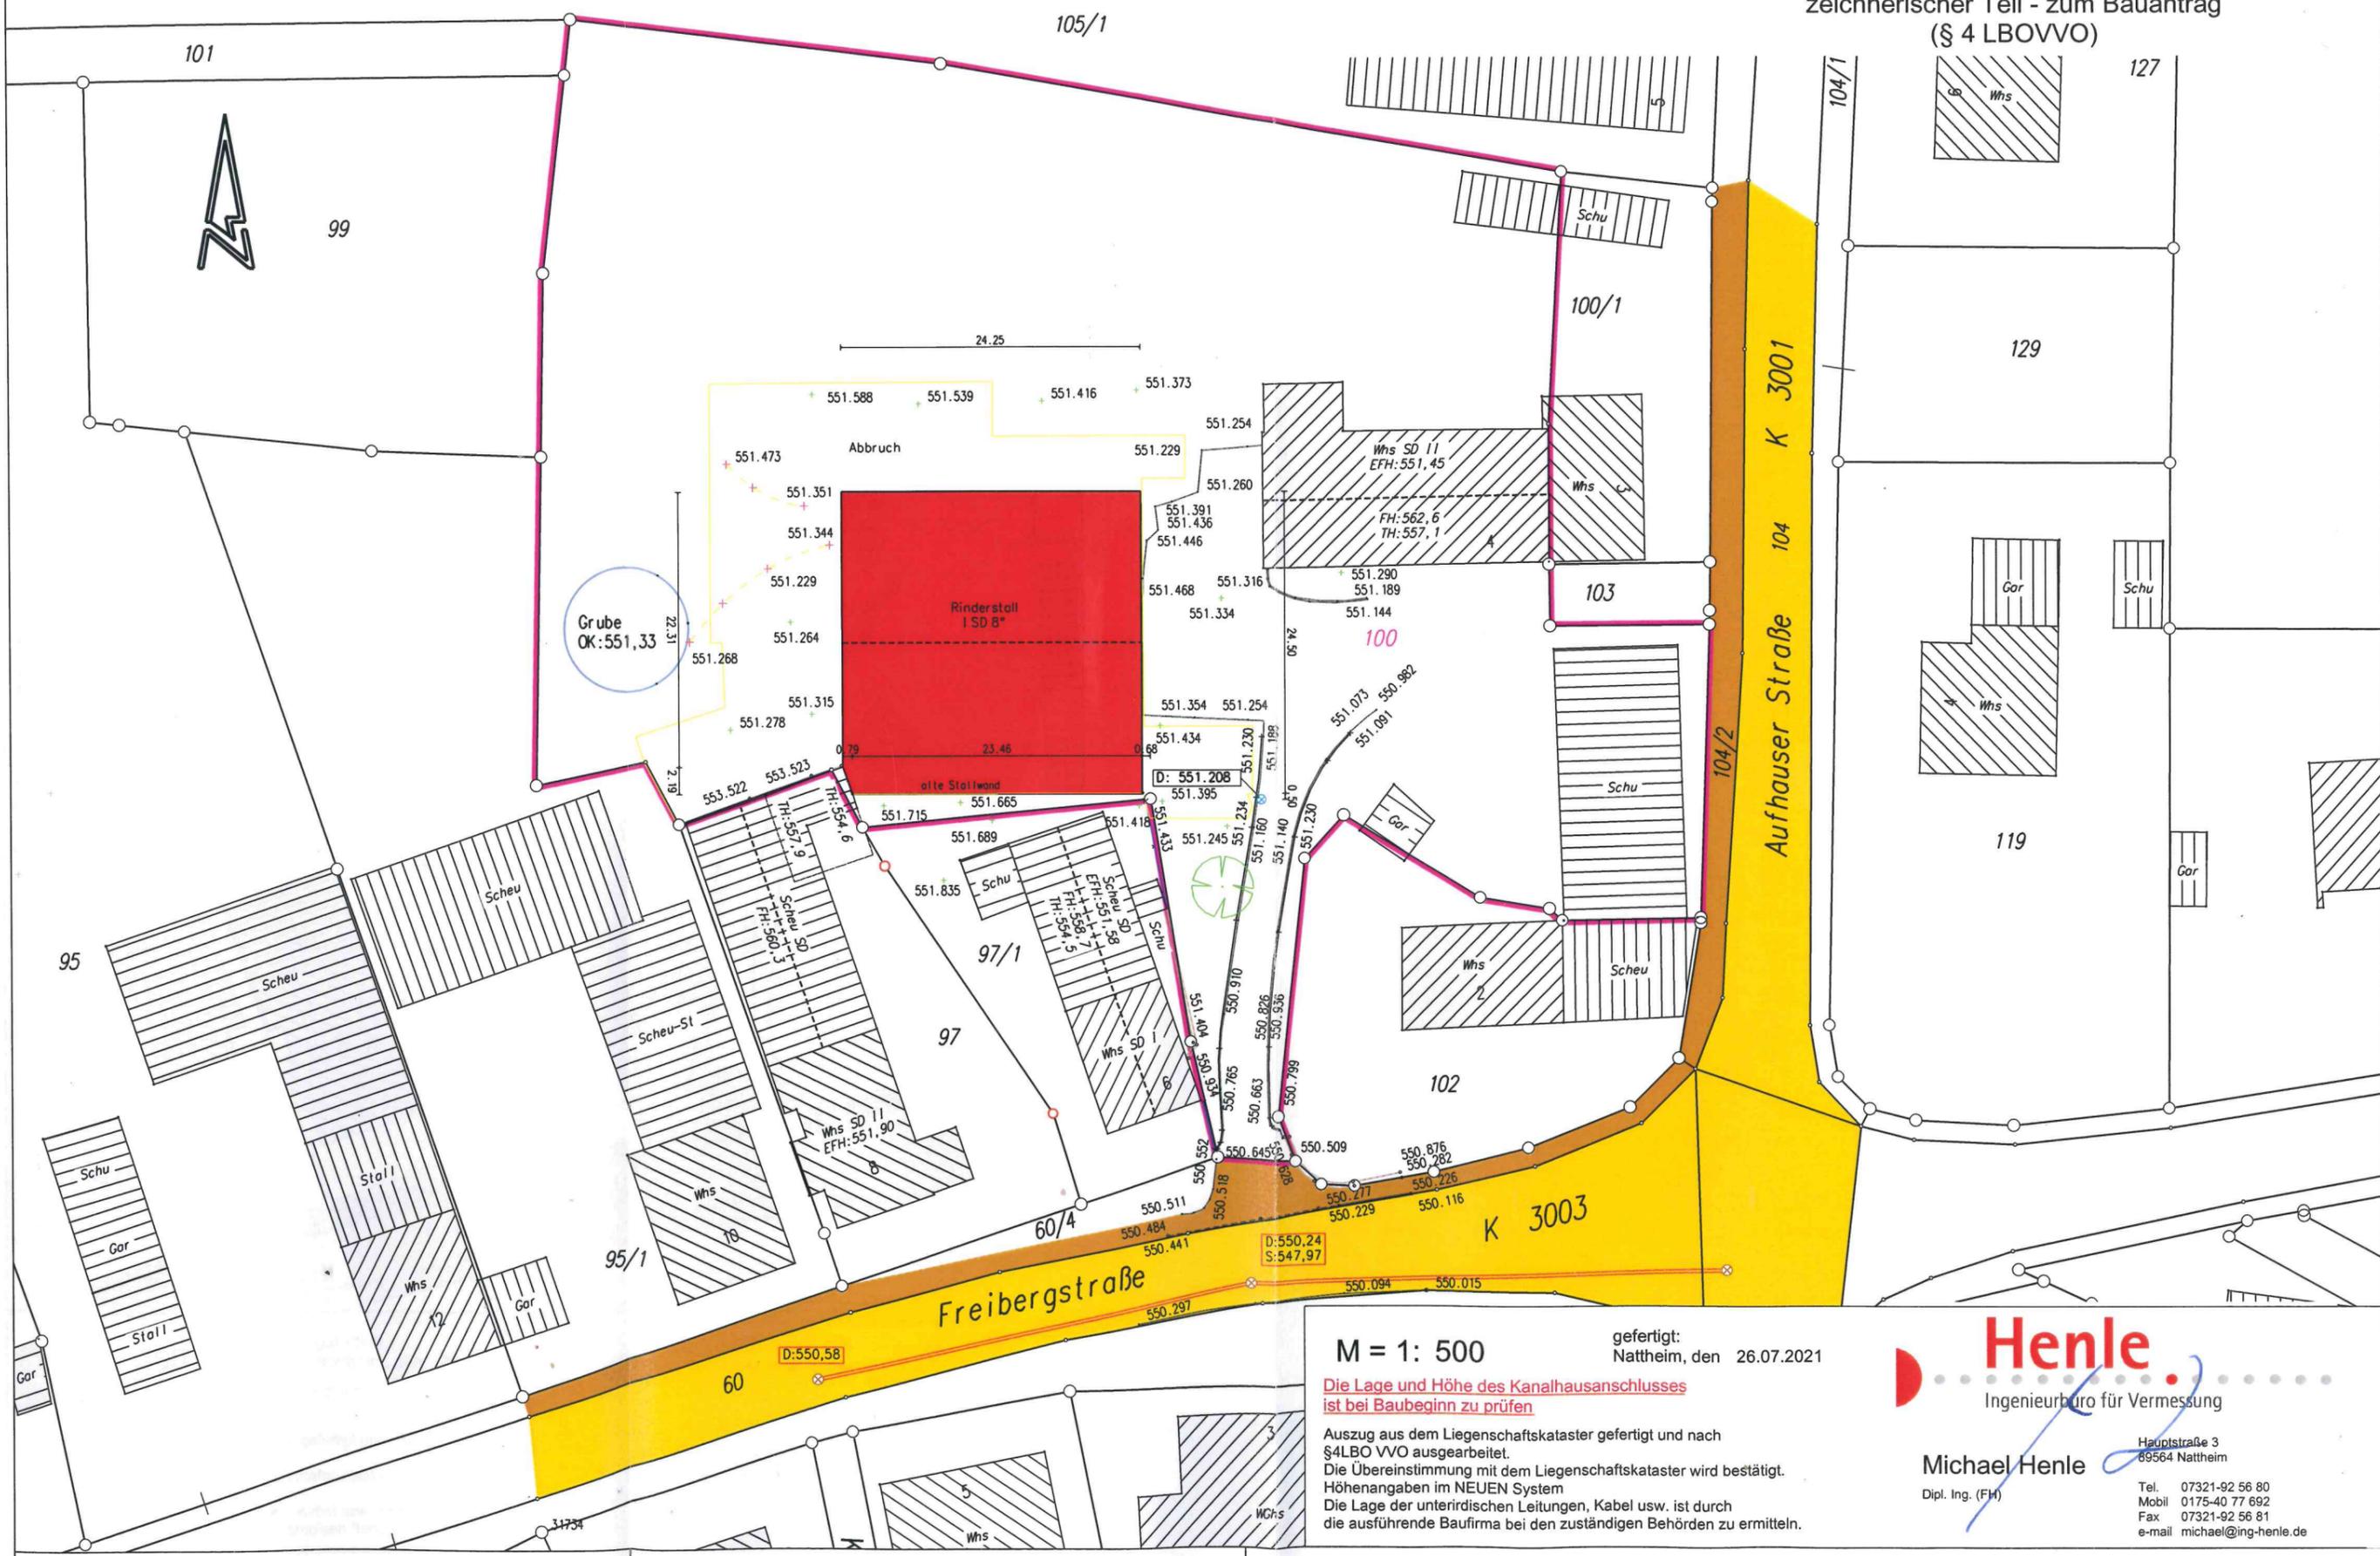

M = 1: 500

gefertigt:
Nattheim, den 26.07.2021

**Die Lage und Höhe des Kanalhausanschlusses
ist bei Baubeginn zu prüfen**

Auszug aus dem Liegenschaftskataster gefertigt und nach §4LBO VVO ausgearbeitet.
Die Übereinstimmung mit dem Liegenschaftskataster wird bestätigt.
Höhenangaben im NEUEN System
Die Lage der unterirdischen Leitungen, Kabel usw. ist durch die ausführende Baufirma bei den zuständigen Behörden zu ermitteln.



Michael Henle
Dipl. Ing. (FH)

Hauptstraße 3
89564 Nattheim
Tel. 07321-92 56 80
Mobil 0175-40 77 692
Fax 07321-92 56 81
e-mail michael@ing-henle.de