



# LAGEPLAN § 4 LBO

M 1 : 500

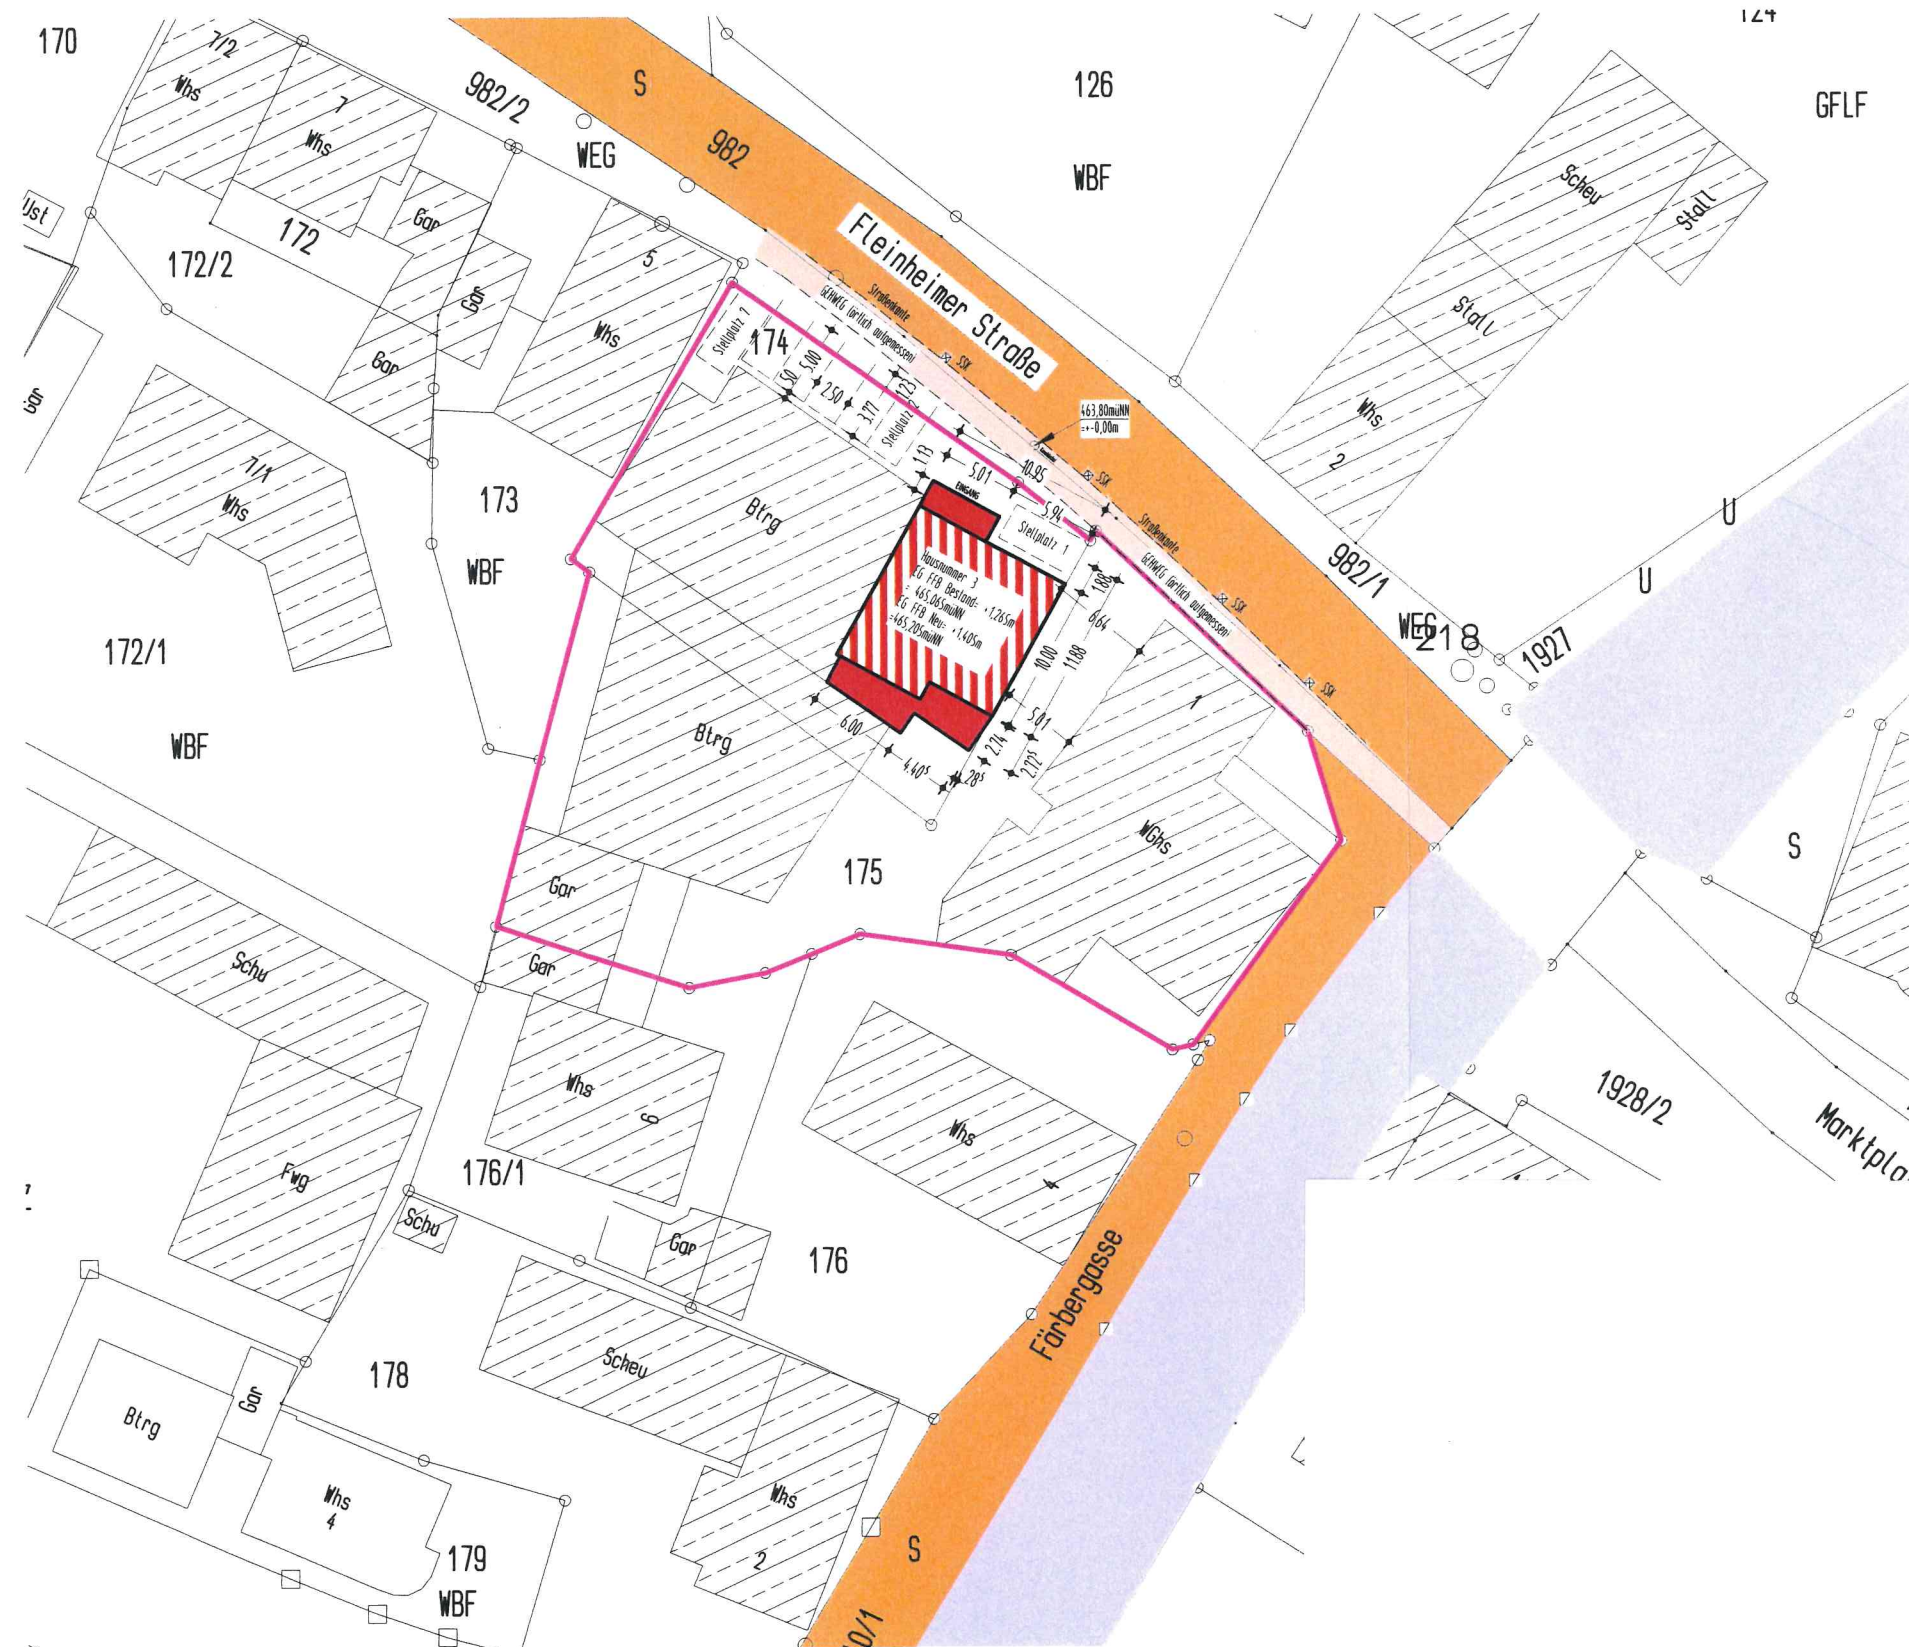

## LEGENDE:

- Umrandung zu bebauendes Grundstück
- Dachvorsprung Umrandung
- vorhandene Gebäude
- gepl. Gebäude
- öffentliche Verkehrswege
- umzubauendes Gebäude
- Gewässer
- Abstandsfläche

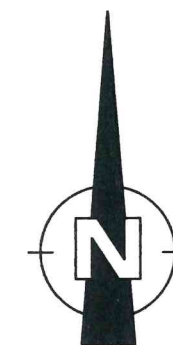

Landkreis: Heidenheim  
Gemeinde: Dischingen  
Gemarkung: Dischingen

### Angaben zum Bebauungsplan:

kein B-Plan vorh.

Angaben zur Karte:  
Stand 09.08.2021

Angaben zu Abstandsflächen:  
siehe Plan Nr. 2

## HINWEIS:

Flurstück 174 und Flurstück 175 haben den selben Eigentümer.