


# Lageplan

## 1:500

zeichnerischer Teil - zum Bauantrag  
(§ 4 LBOVVO)

Kreis: Heidenheim  
Gemeinde: Dischingen  
Gemarkung: Eglingen-Osterhofen

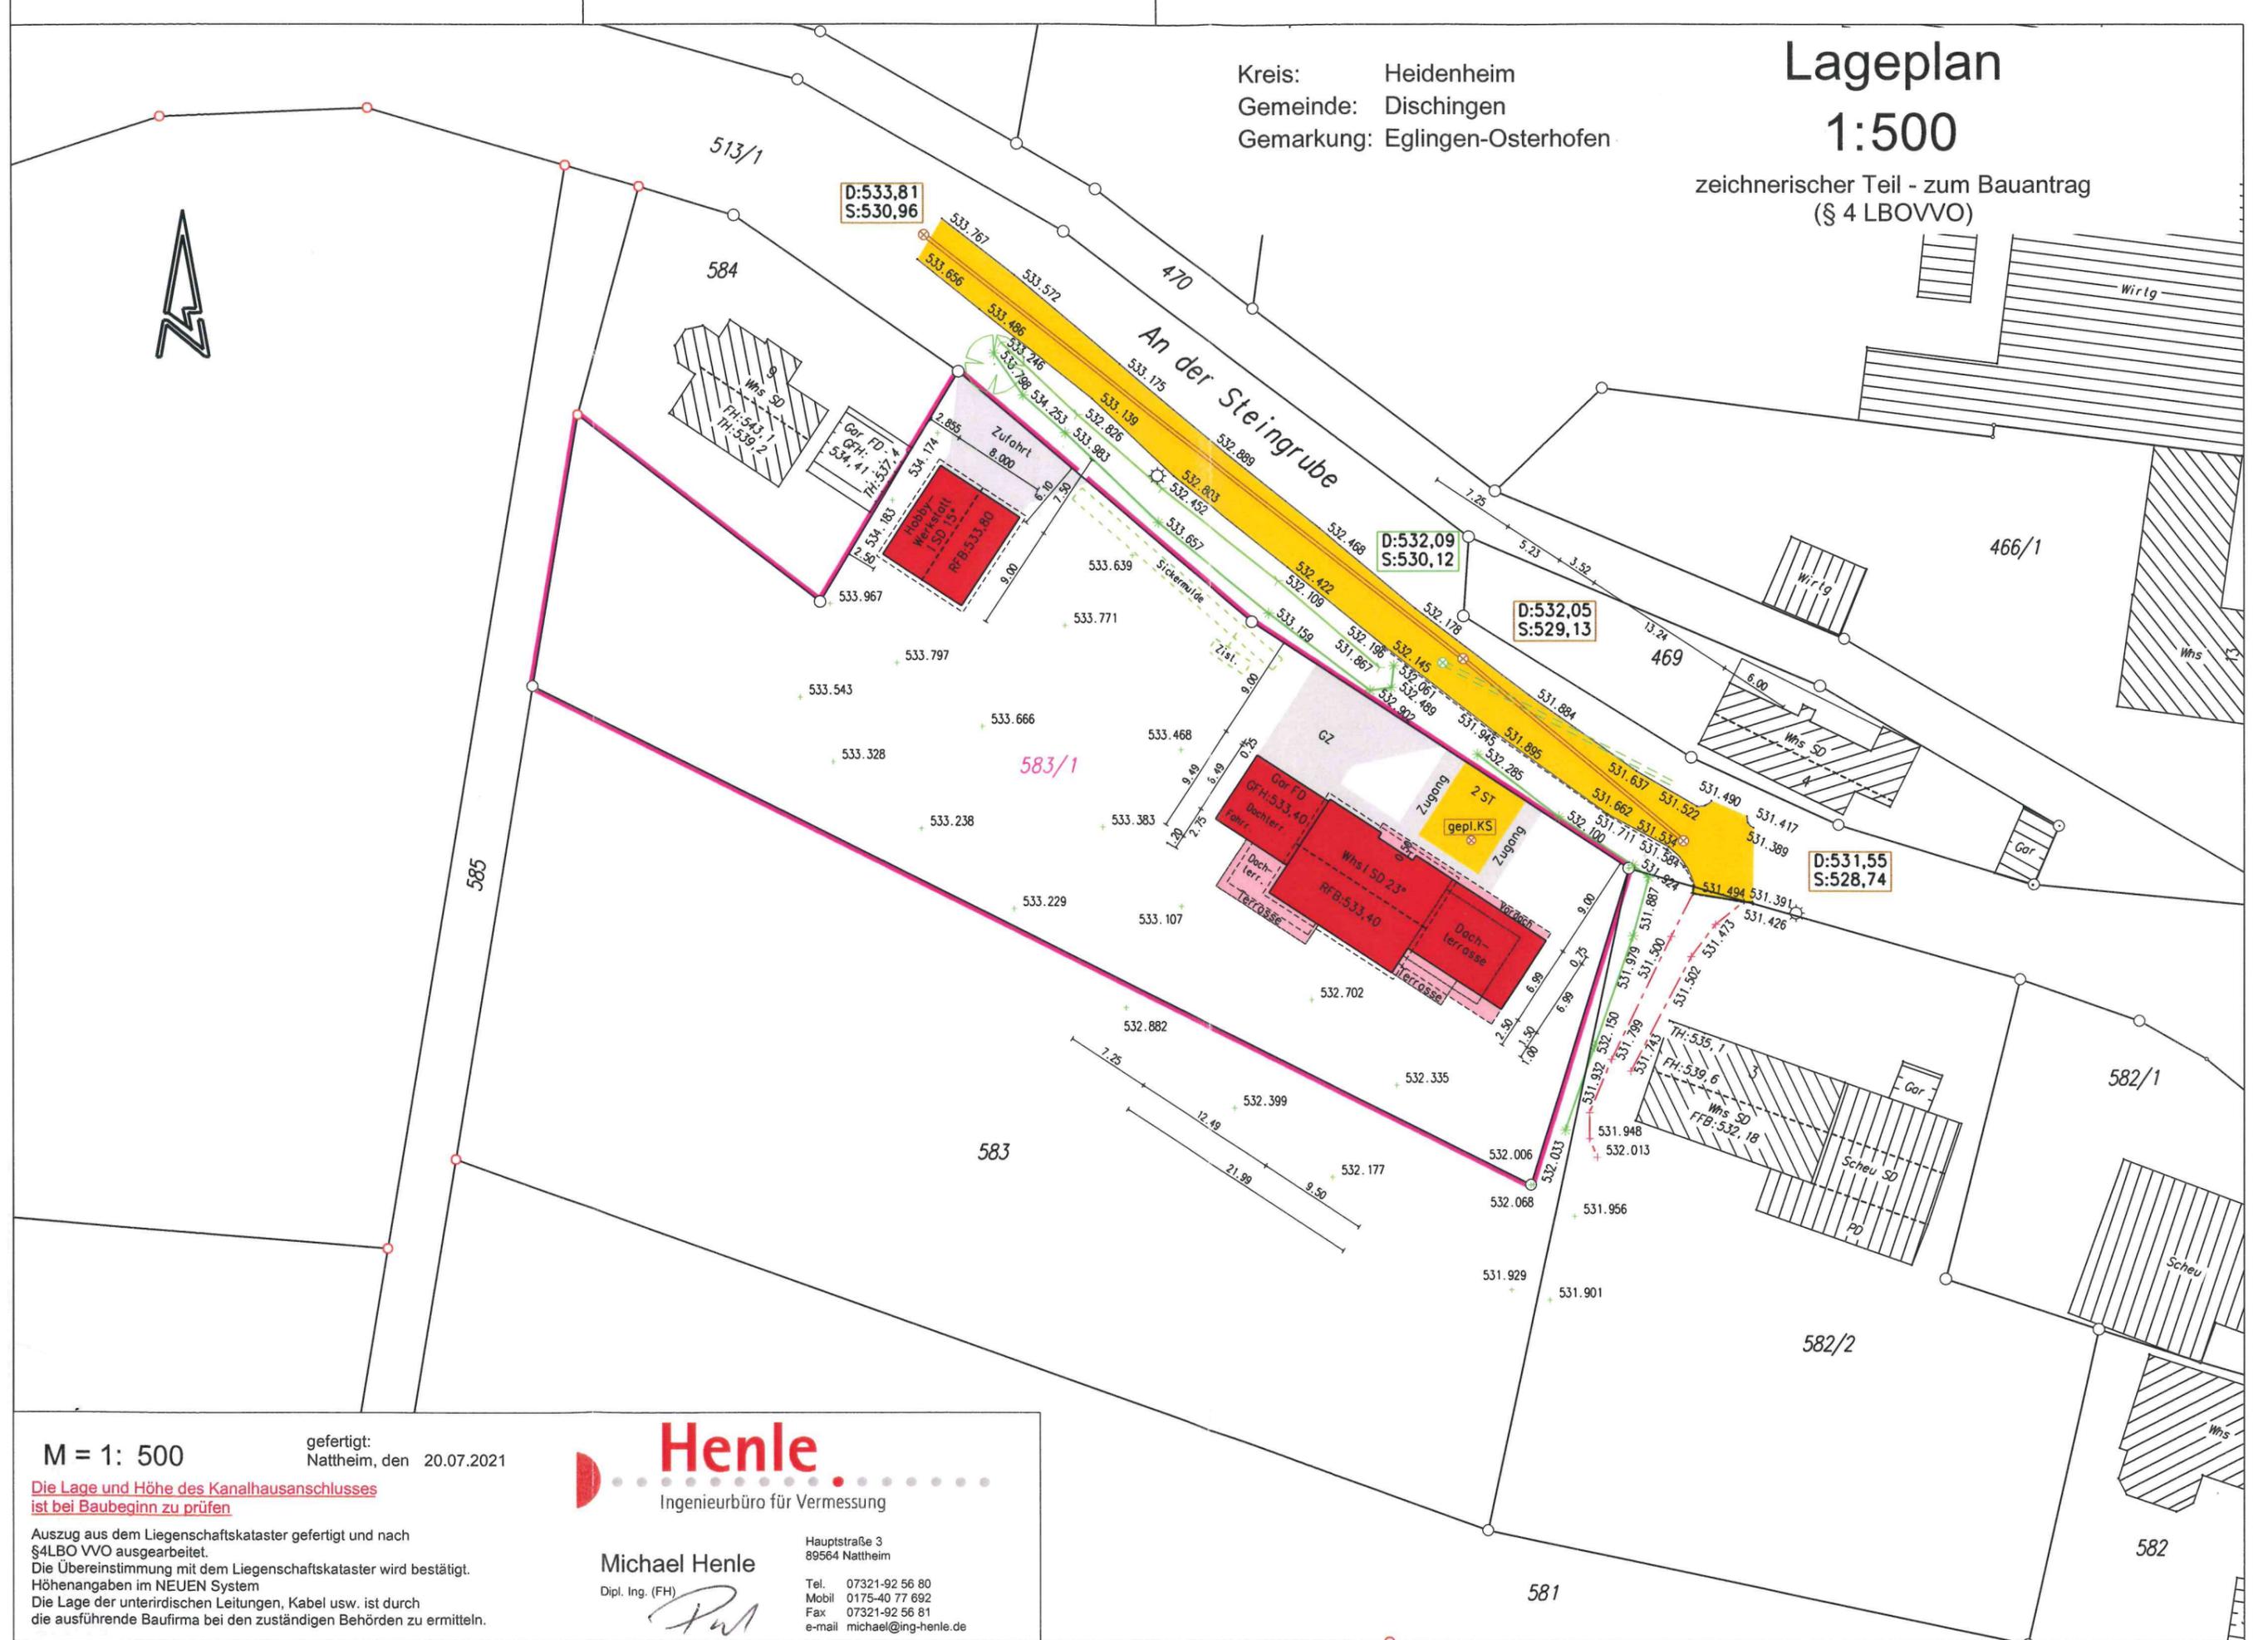

M = 1: 500

gefertigt:  
Nattheim, den 20.07.2021



**Michael Henle**  
Dipl. Ing. (FH)  
Hauptstraße 3  
89564 Nattheim  
Tel. 07321-92 56 80  
Mobil 0175-40 77 692  
Fax 07321-92 56 81  
e-mail michael@ing-henle.de

**Die Lage und Höhe des Kanalhausanschlusses ist bei Baubeginn zu prüfen**  
Auszug aus dem Liegenschaftskataster gefertigt und nach §4LBO VVO ausgearbeitet.  
Die Übereinstimmung mit dem Liegenschaftskataster wird bestätigt.  
Höhenangaben im NEUEN System  
Die Lage der unterirdischen Leitungen, Kabel usw. ist durch die ausführende Baufirma bei den zuständigen Behörden zu ermitteln.

581

582

582/2

582/1

583

583/1

584

513/1

470

466/1

469

585