




Grundriss

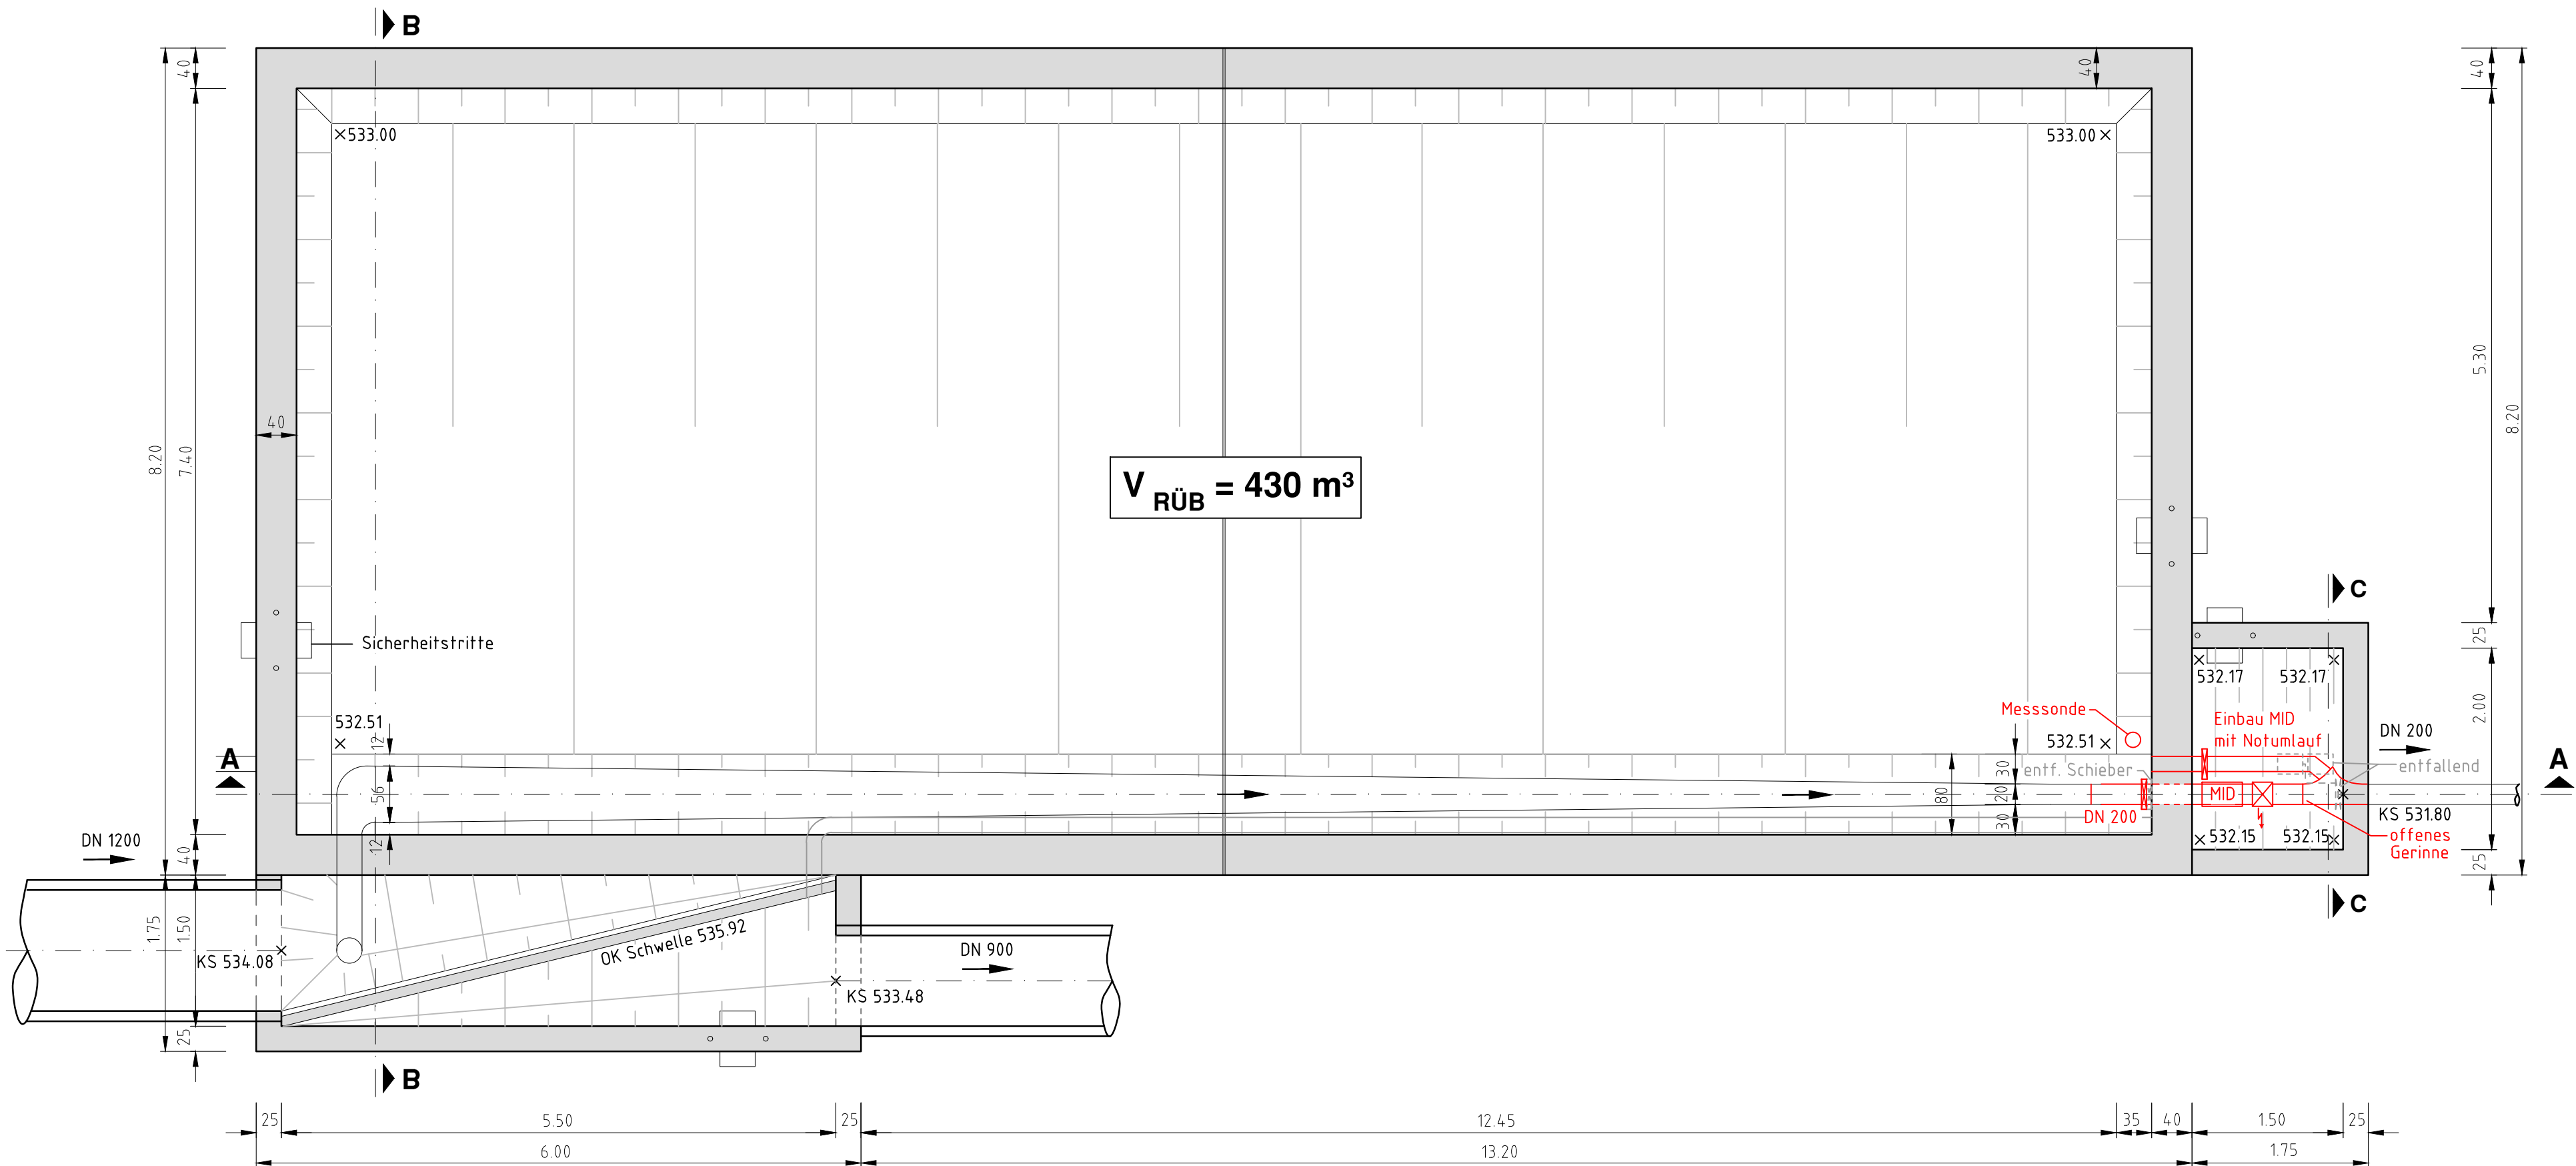


Schnitt A-A

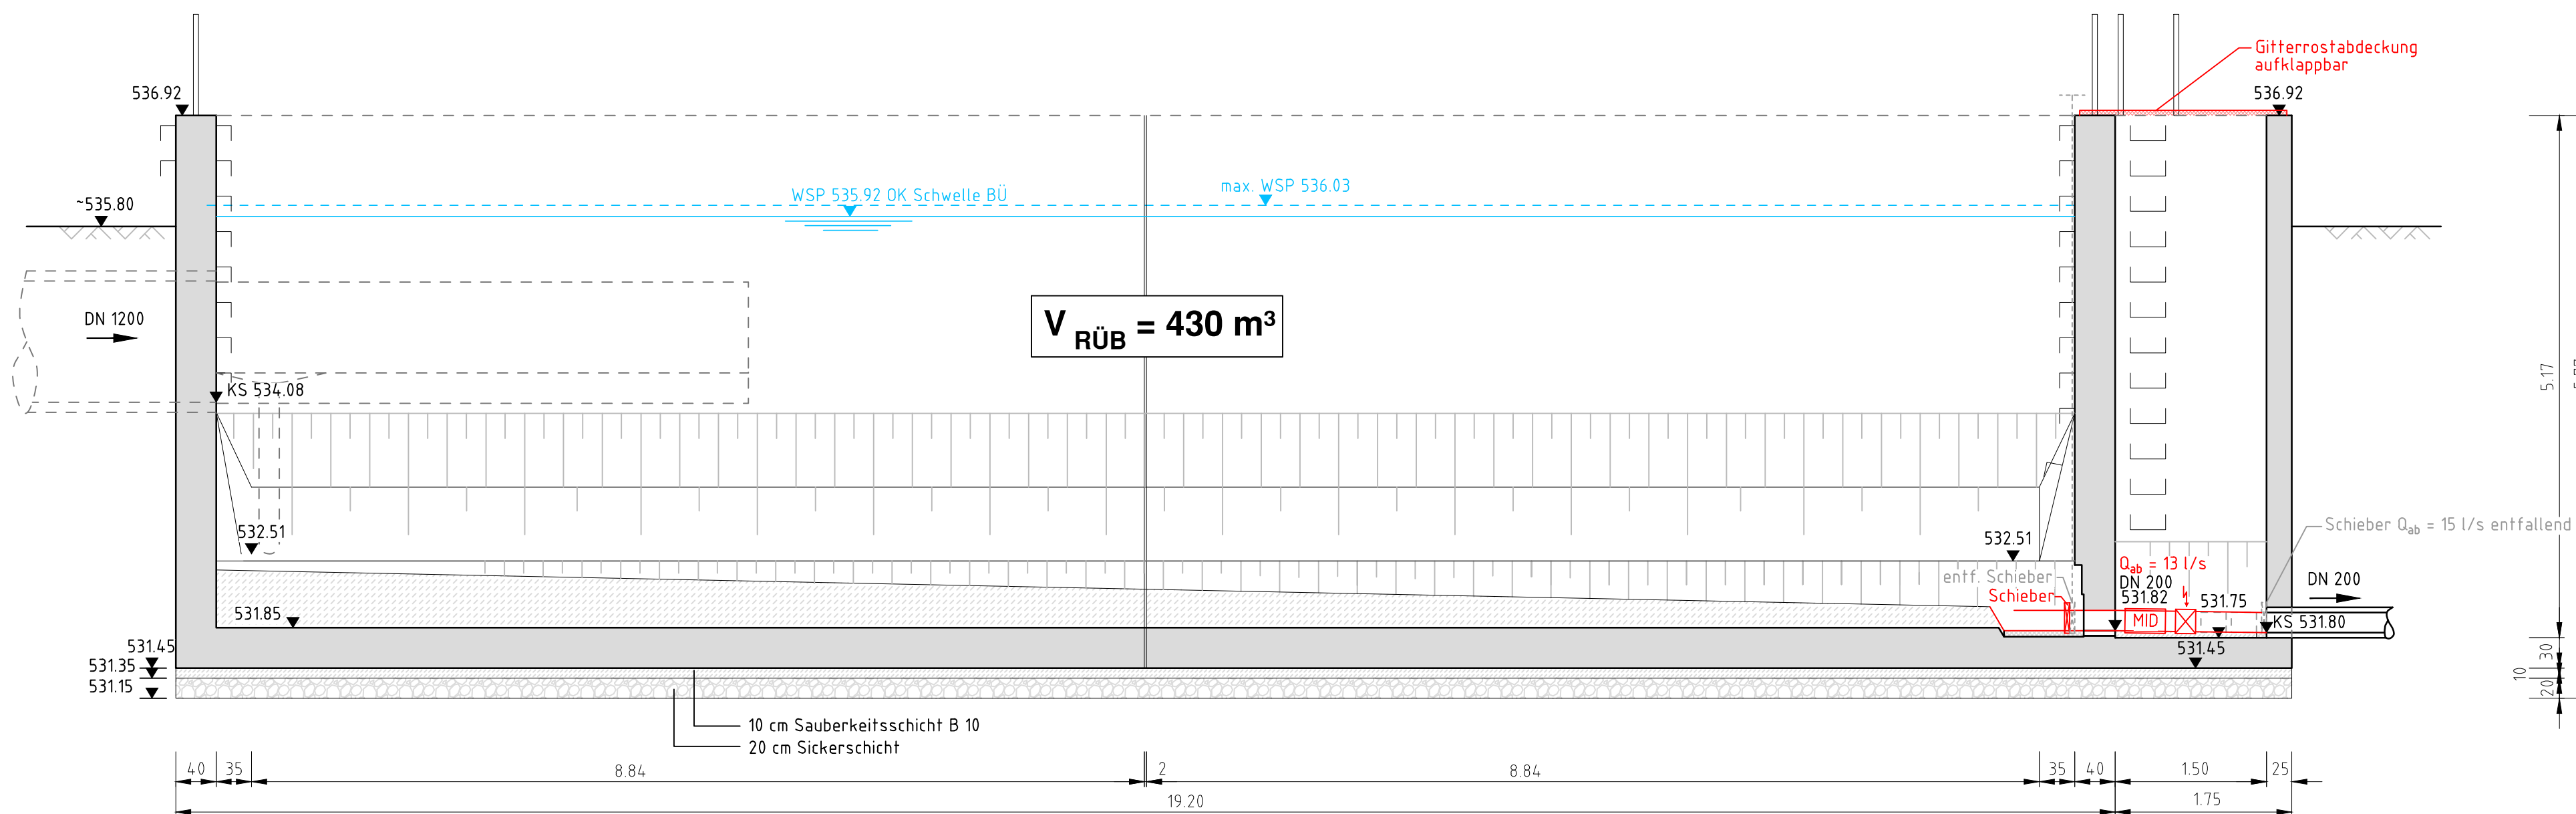

Schnitt B-B

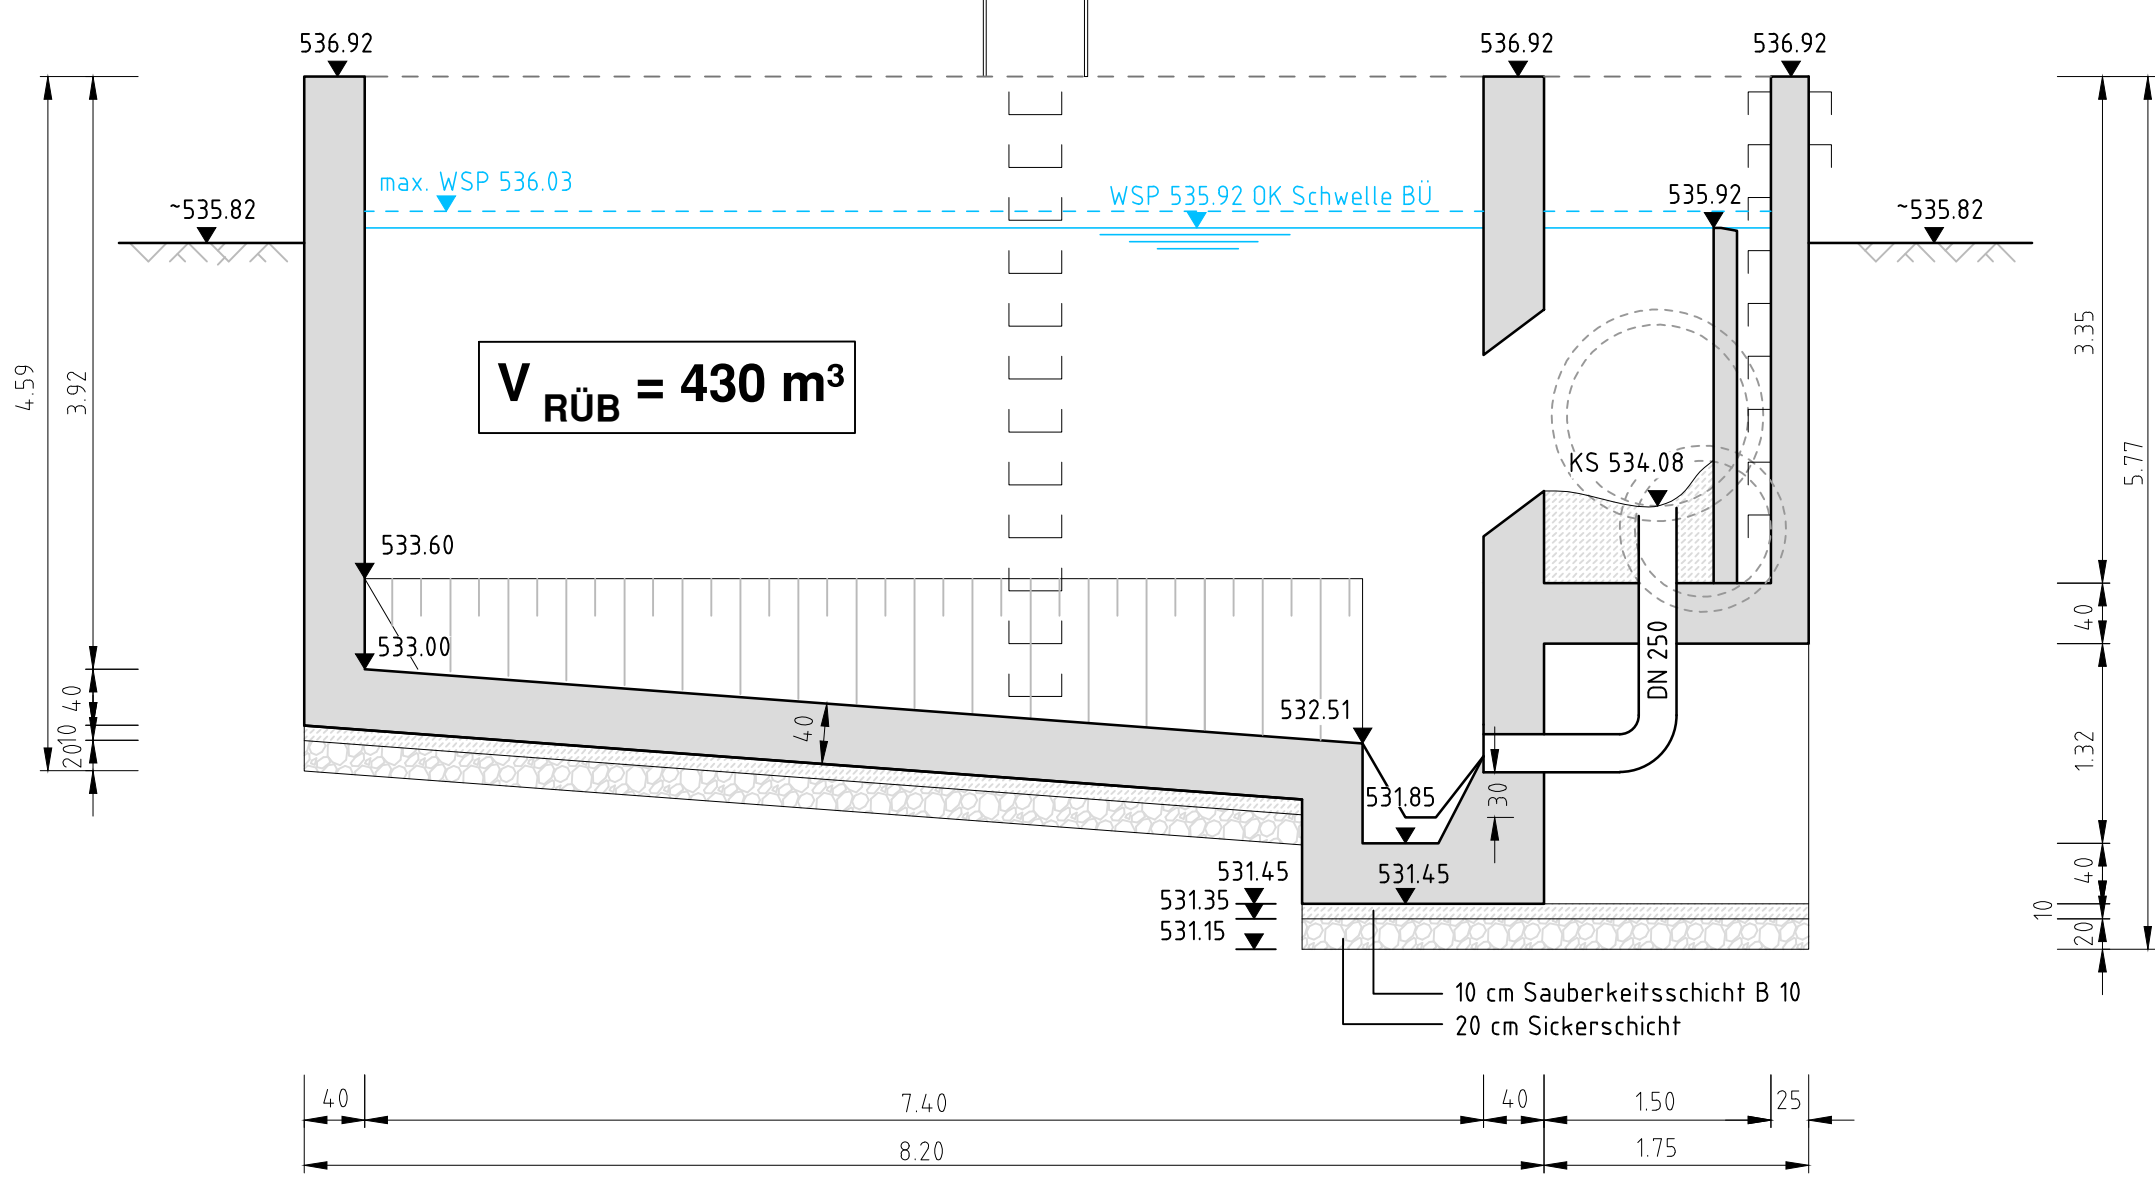


Schnitt C-C

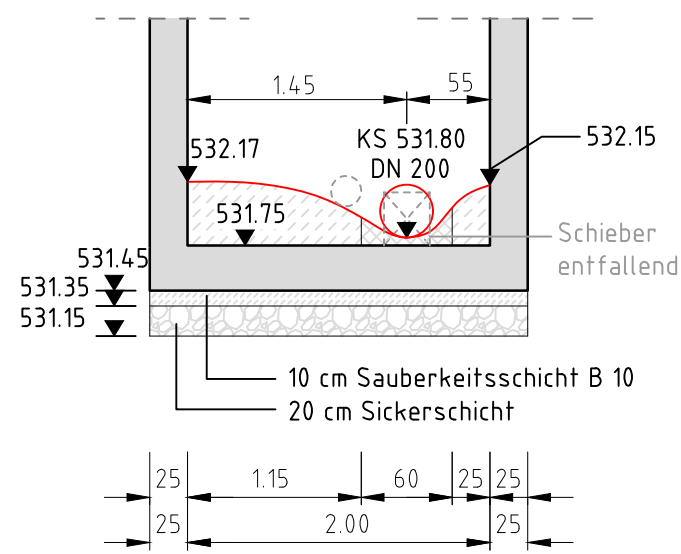

Die lichten Bauwerksmaße und Innenwandstärken wurden örtlich erfasst.

Planung  
Entfallend

Index	Datum	Ergänzung bzw. Änderung	gezeichnet	geprüft
				
Gemeinde Dischingen Marktplatz 9, 89561 Dischingen			Anlage : 8.3.2	
AKP Dunstelkingen			bearb. 31.07.20 Str.	
Sonderbauwerke			gez. 31.07.20 Özkan	
Bauwerksplan DUN-RÜB "Hochfeld"			gepr. 31.07.20 Kolb	
Aufgestellt: Steinheim, den 31.07.2020 Ingenieurbüro Helmut Kolb			Lagesystem : Höhensystem : Auftrags-Nr. : 18 1460 Zeichnungs-Nr. :	

Zeichnungsgröße: