




Ansicht Norden

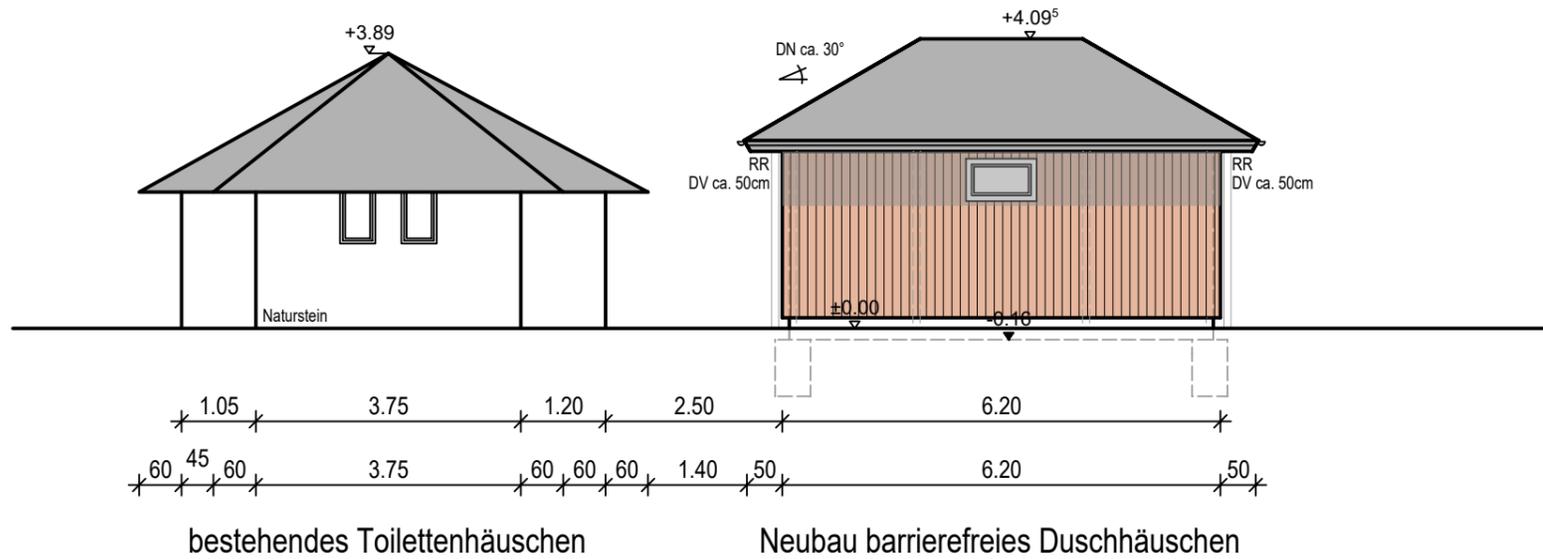


Ansicht Süden

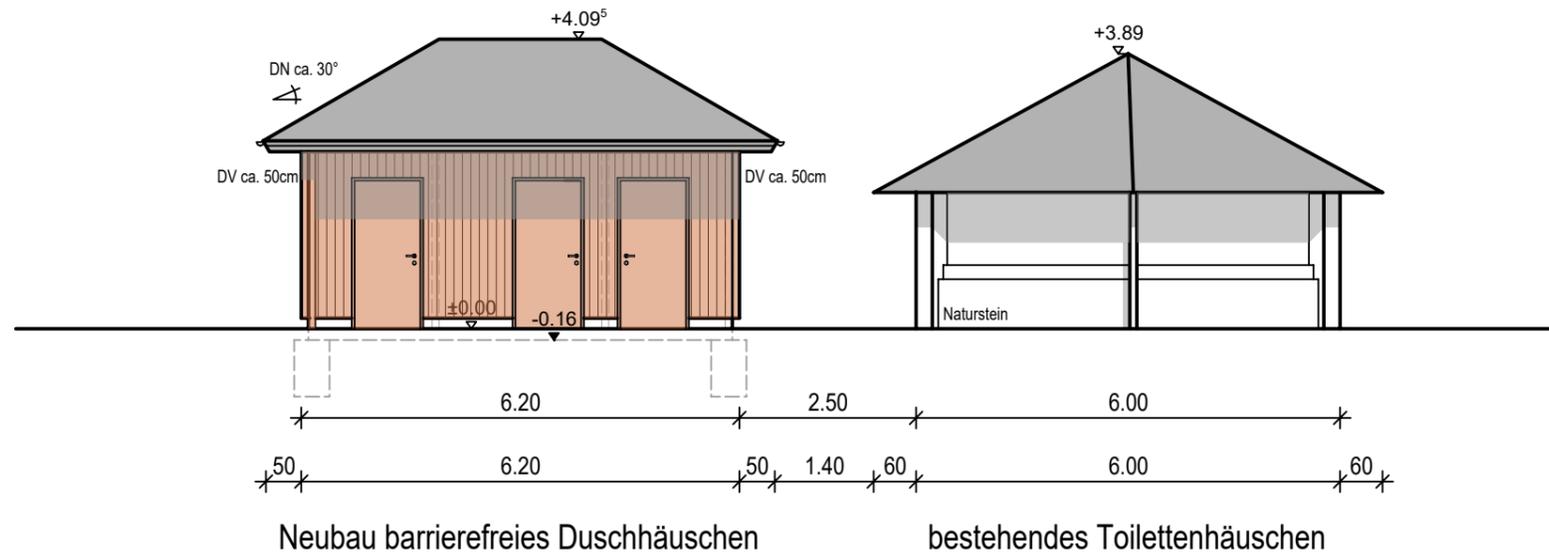

Ansicht Osten

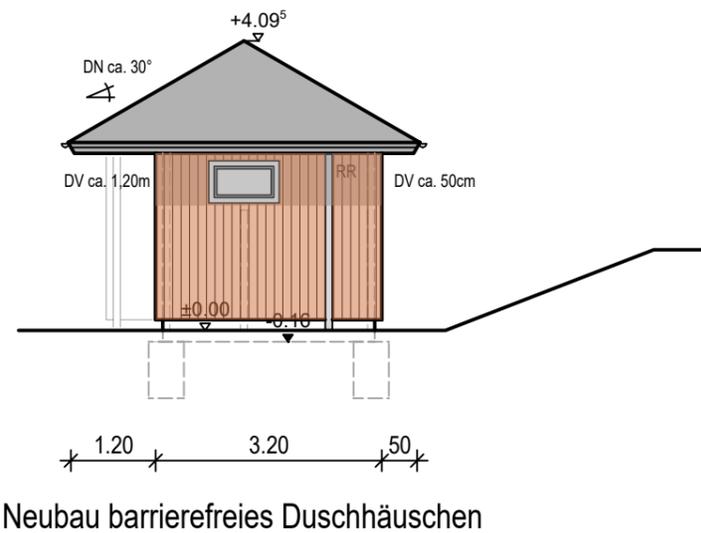

Ansicht Westen

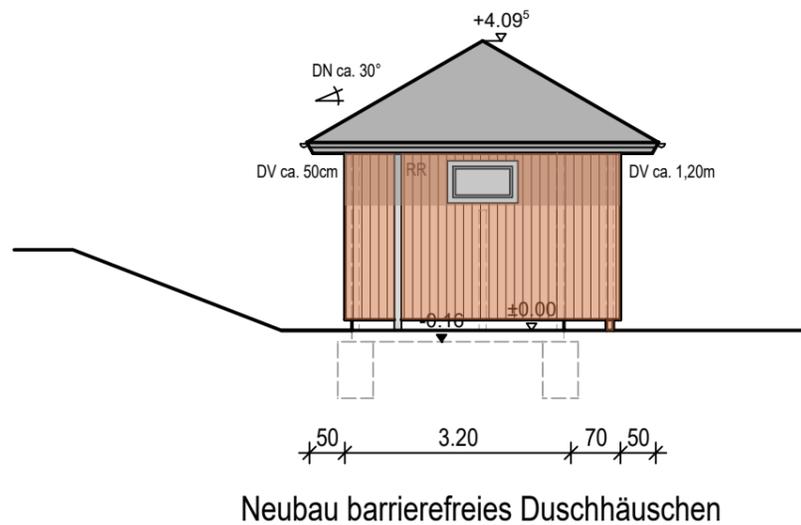

BAUGESUCH

Bauvorhaben: Modernisierung Sanitärgebäude und Ergänzung um ein Duschhäuschen mit Rollstuhlfahrer - WC
Flurstücks Nr. 112
am Karlsbrunnen
89561 Dischingen Trugenhofen

Bauherr: Gemeindeverwaltung Dischingen
Marktplatz 9
89561 Dischingen

Datum / Unterschrift Bauherr:

Architekt: GIP Architekten Generalplaner und Projektmanagement GmbH
Altenheimstraße 26
89522 Heidenheim

Datum / Unterschrift Architekt:

Bauteil: Ansicht Norden, Süden, Osten, Westen M 1:100

Datum: 22.10.2020 Projekt Nr.: 19_09

Gezeichnet: R. Hüll / L. Probst Plan Nr.: 02