



SCHNITT GARAGE

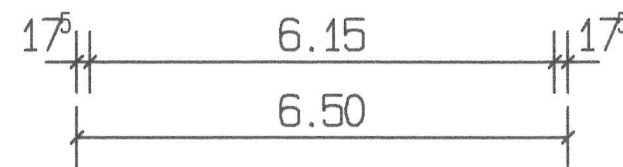

NEUBAU WOHNHAUS  
UND GARAGE  
FORISCH  
DUNSTELKINGEN

SCHNITT  
MASSTAB 1/100

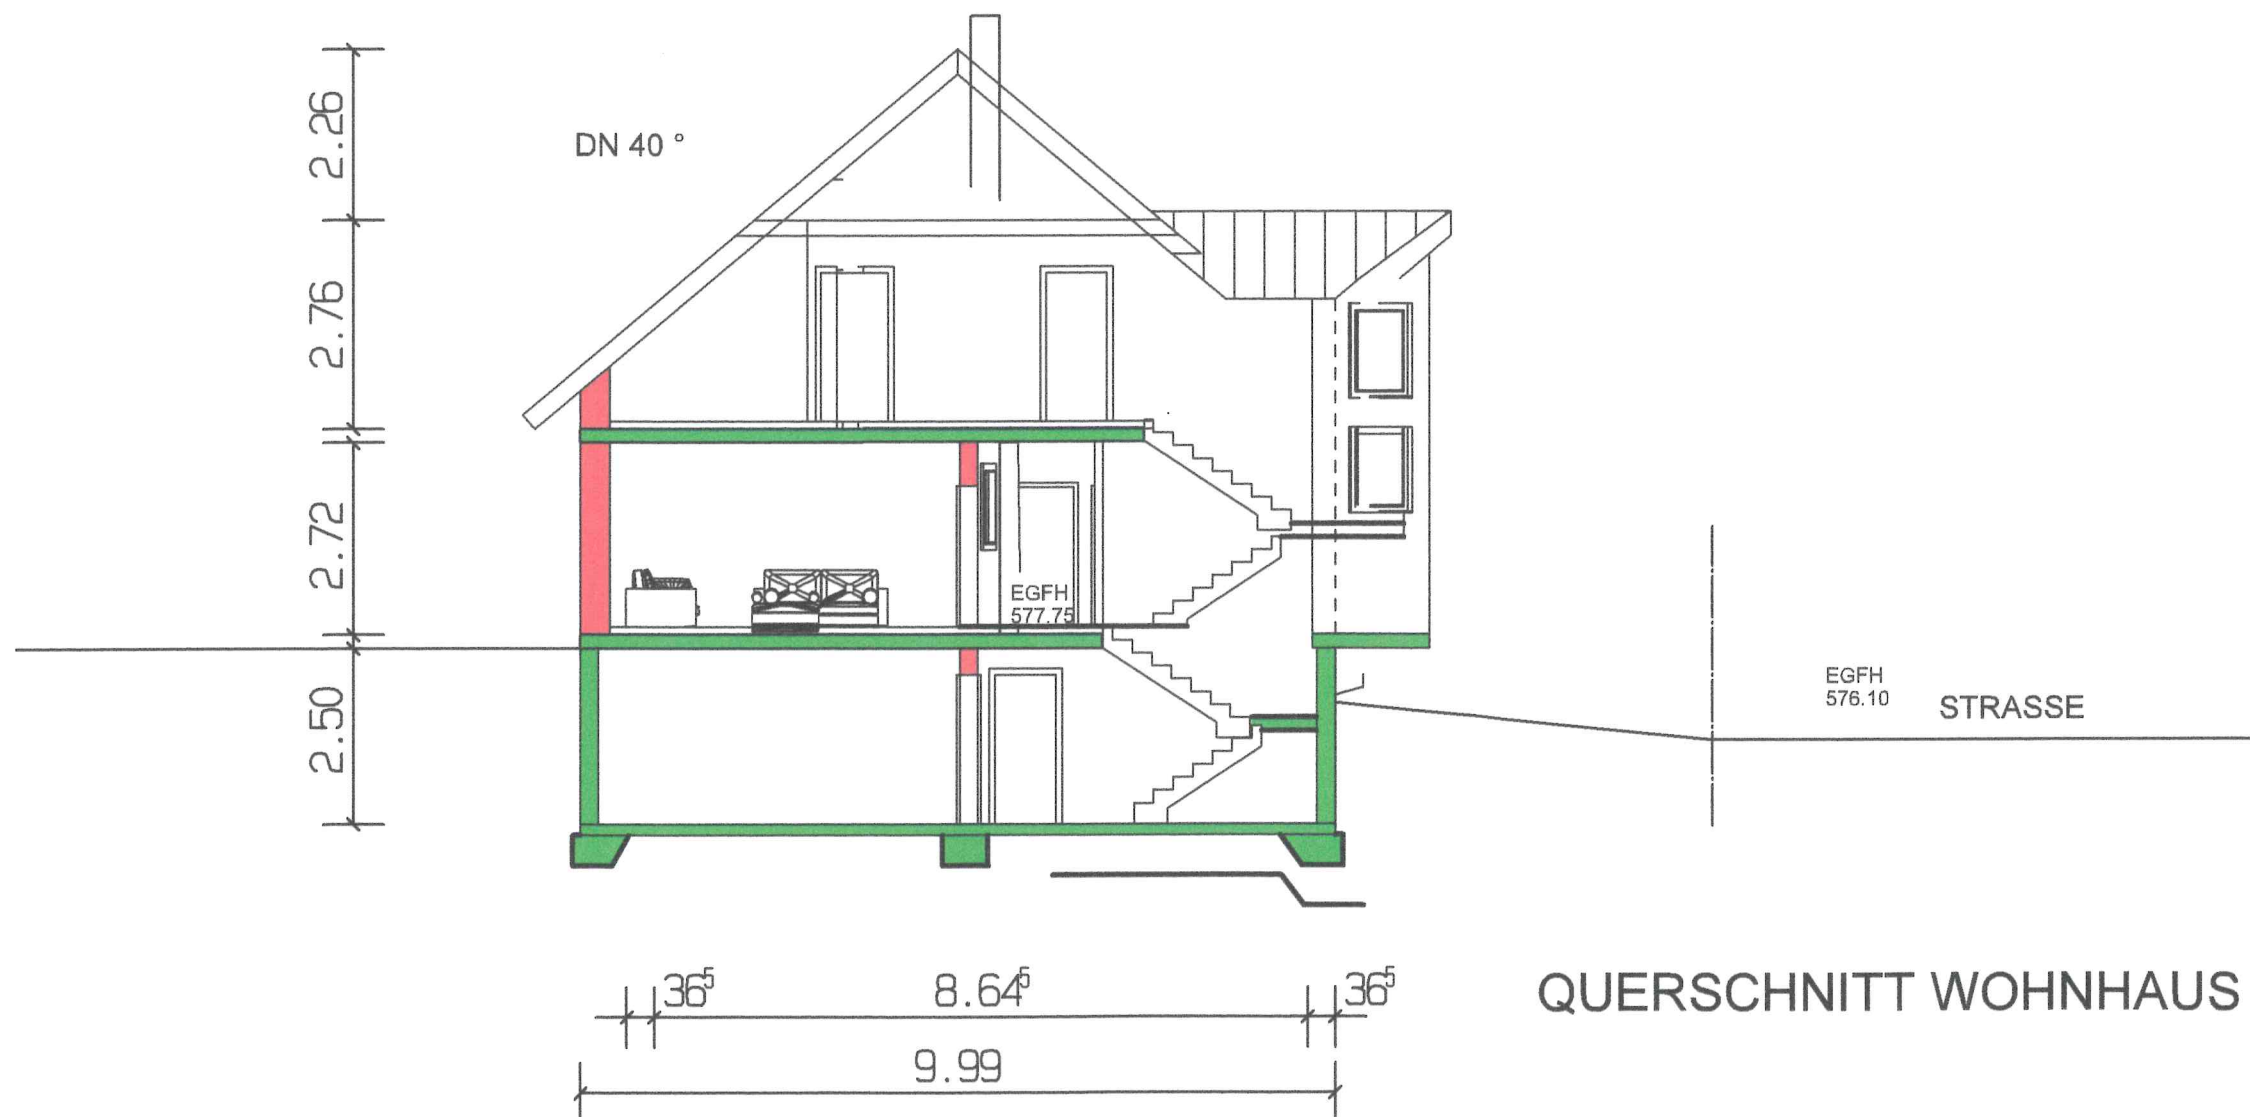

QUERSCHNITT WOHNHAUS

ANERKANNT  
DUNSTELKINGEN, DEZ 2005  
DER BAUHERR :

GEFERTIGT  
GIENGEN, DEZ 2005  
DIE ARCHITEKTEN :

**KECK  
ARCHITEKTUR**  
ULRICH KECK ARCHITEKT  
Lange Str. 17, 89537 Giengen  
tel 0174 - 3037715  
e-mail ulrich.keck@t-online.de