


ANSICHT NORDWESTEN


M1:100

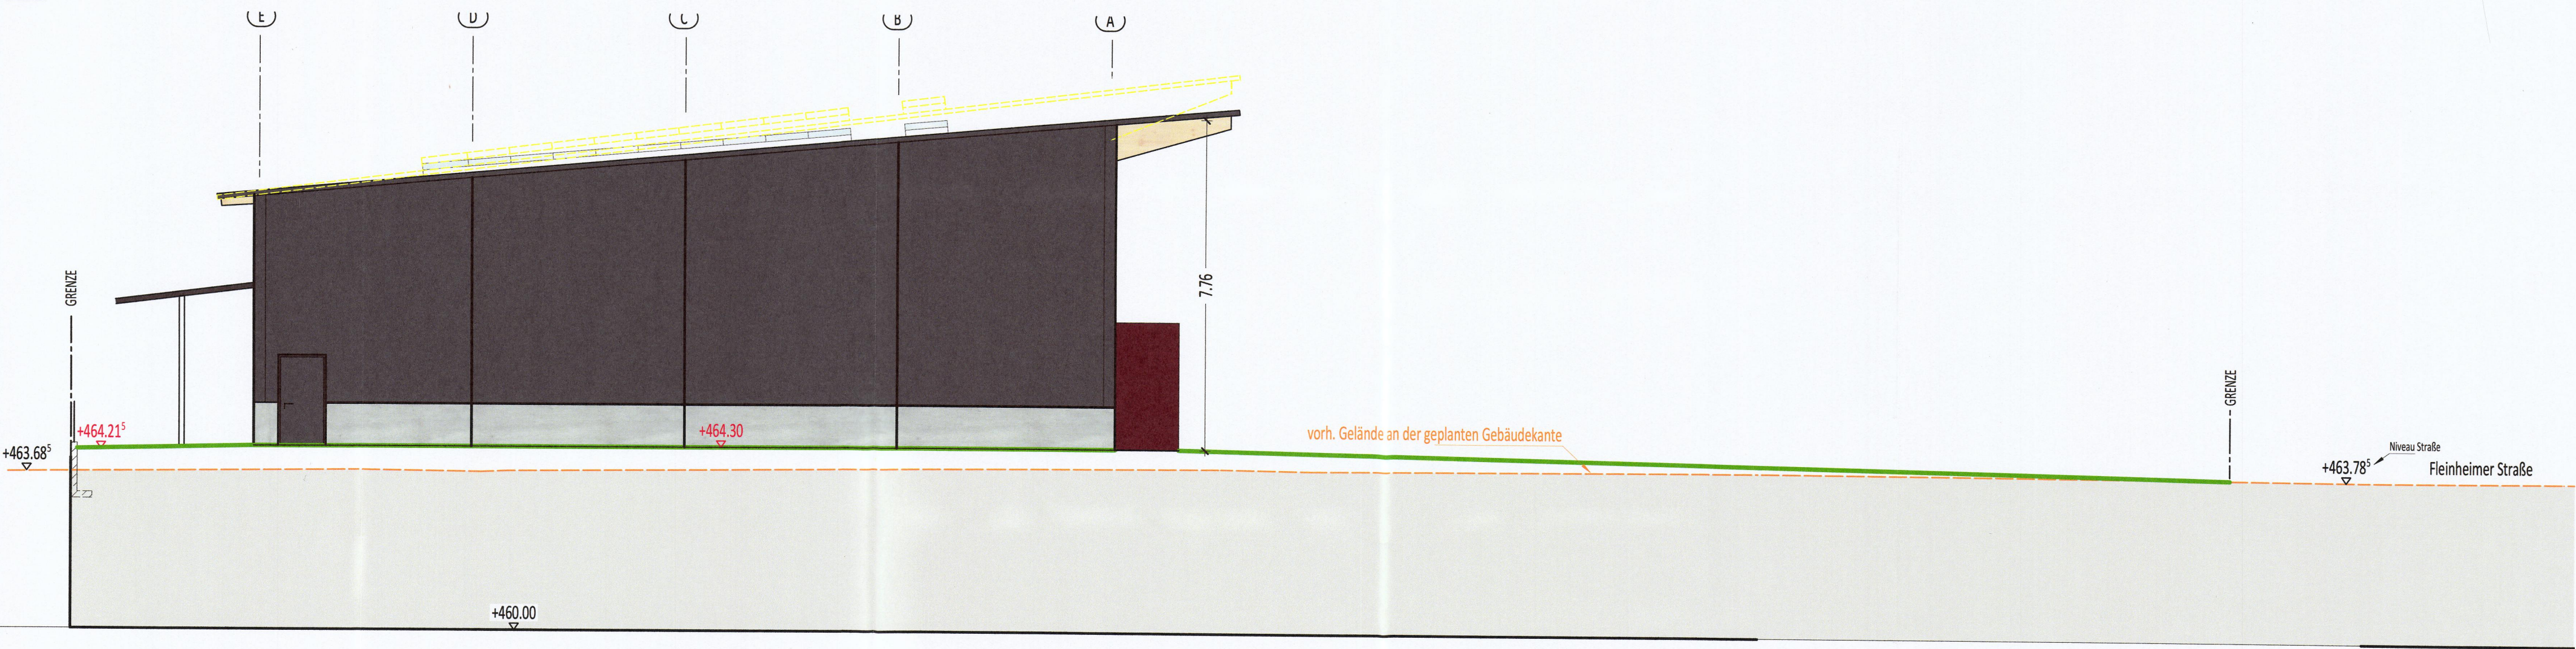

TEKTURBLATT VOM 20.12.2021
ZUM BAUANTRAG Az: 30-B21-0094 VOM 29.03.2021

NEUBAU EINER LAGER- UND PRODUKTIONSHALLE
MIT BÜROTRAKT

OK EG FFB = 464,30müNN

<u>BAUHERR</u> Carbon Technik Schuster GmbH Fleinheimer Straße 1 89561 Dischingen		<u>PLANVERFASSER</u> Dipl. Ing. (FH) Karl Mendler Mittlere Gemeinde 2-4 89520 Heidenheim		 Bauherr  Dipl. Ing.(FH) Karl Mendler Mitglied der Ingenieurkammer Baden-Württemberg Nr. 5045 Bauvorlageberechtigter der Bayerischen Ingenieurkammer Nr. 52548
PLANINHALT ANSICHT NORDWESTEN				
MASSTAB 1:100	PROJEKT-NR. 104 -A vom 20.12.2021	PLAN-NR. 104 -A vom 20.12.2021	DATUM 22.03.2021	
650 (0.19m²)				Allplan 2021

H/B = 297 / 650 (0.19m²)