


Lageplan
zeichnerischer Teil zum Bauantrag
§ 4 LBOVVO

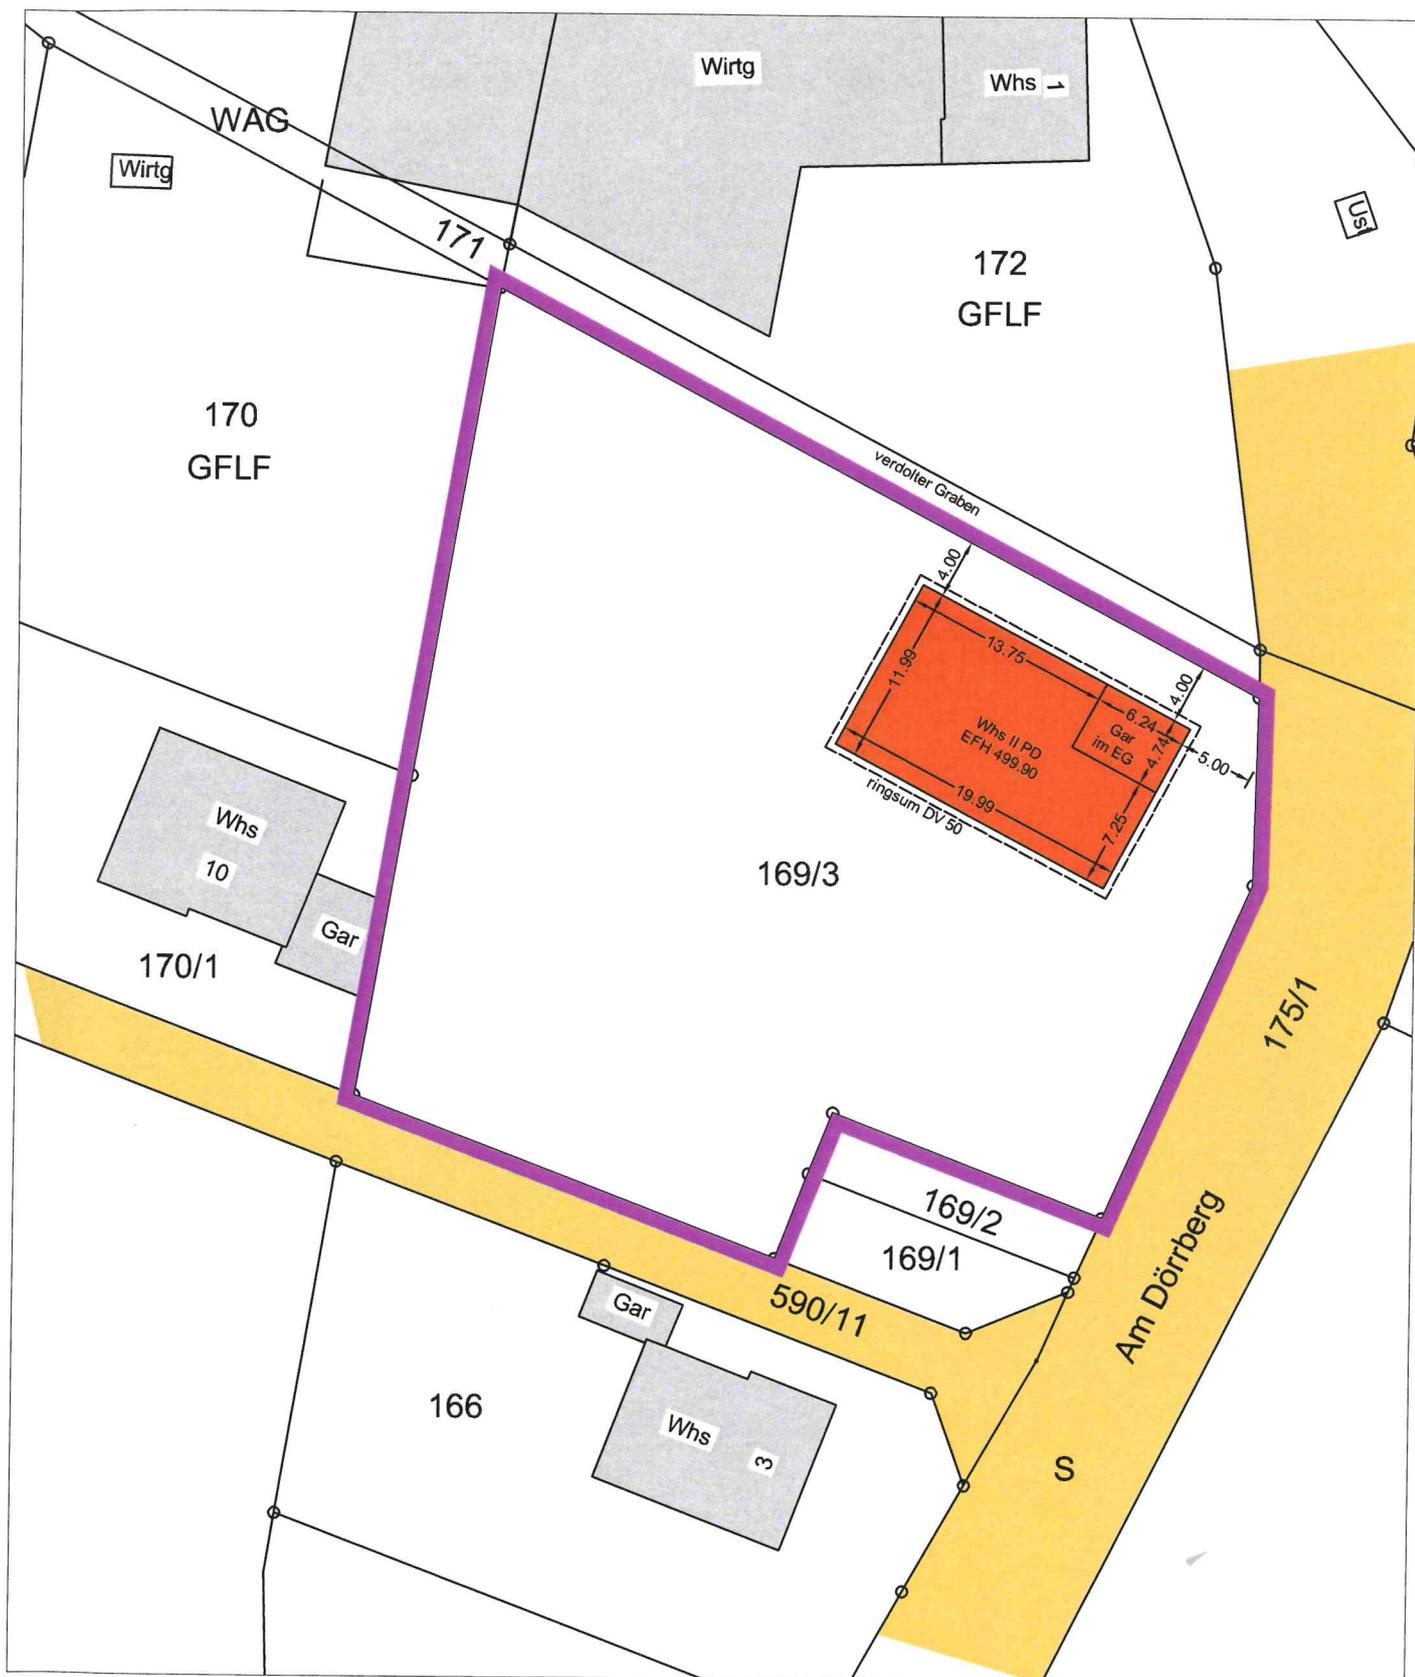

M 1:500

Hinsichtlich etwa vorhandener oder geplanter unterirdischer Leitungen wird keine Gewähr übernommen. Ihr Lage ist durch die ausführende Baufirma bei den zuständigen Behörden zu erheben. Änderungen im Lageplan dürfen nur von uns vorgenommen werden.

gefertigt:
Giengen, den 12.08.2021



G+H Ingenieurteam GmbH
Heidenheimer Straße 3
89537 Giengen an der Brenz
Telefon 07322/90490-0
Fax 07322/90490-99