


Kreis: Heidenheim
 Gemeinde: Dischingen
 Gemarkung: Dunstelkingen

Lageplan

1:500

zeichnerischer Teil - zum Bauantrag
 (§ 4 LBOVVO)

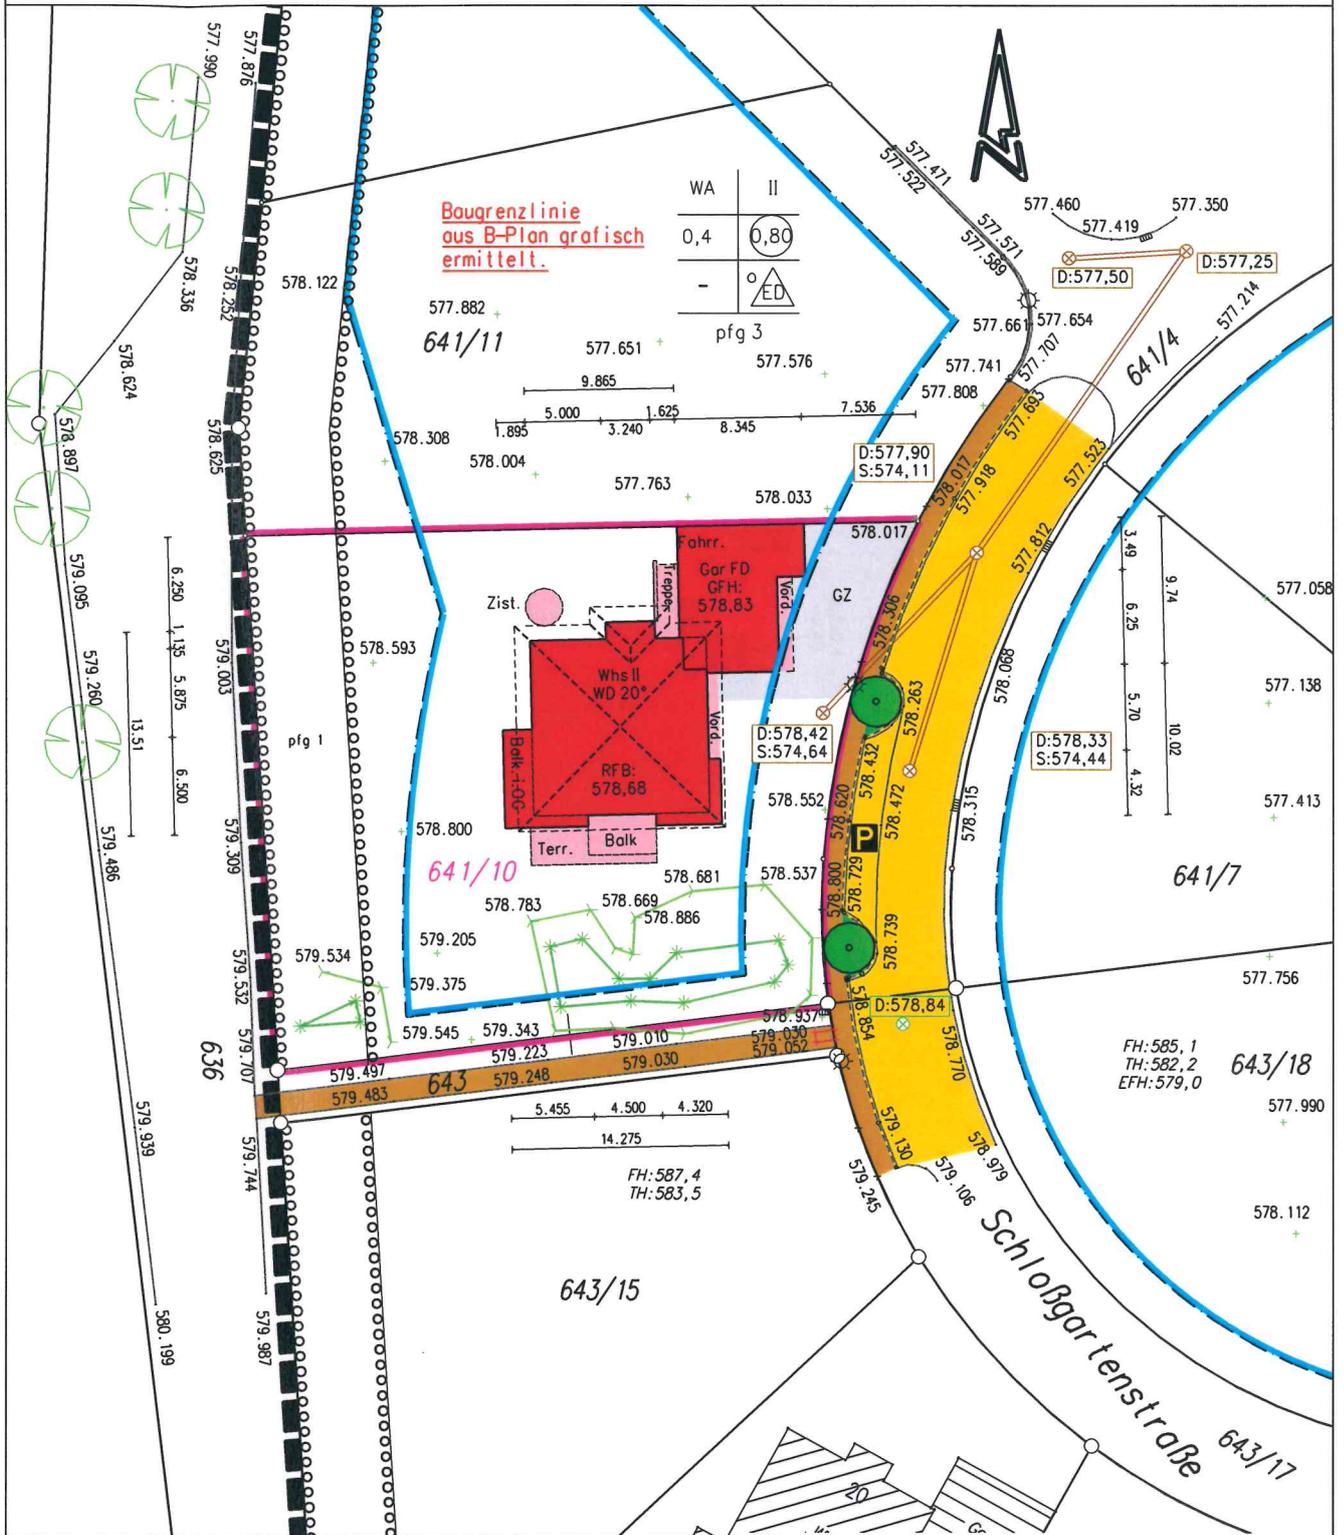

M = 1: 500

gefertigt:
 Nattheim, den 18.01.2022

Die Lage und Höhe des Kanalhausanschlusses ist bei Baubeginn zu prüfen

Auszug aus dem Liegenschaftskataster gefertigt und nach §4LBO VVO ausgearbeitet.
 Die Übereinstimmung mit dem Liegenschaftskataster wird bestätigt.
 Höhenangaben im NEUEN System
 Die Lage der unterirdischen Leitungen, Kabel usw. ist durch die ausführende Baufirma bei den zuständigen Behörden zu ermitteln.

Henle
 Ingenieurbüro für Vermessung

Michael Henle
 Dipl. Ing. (FH)

Sachverständiger nach
 §5 Abs.2 LBOVVO B-W
 Hauptstraße 3 89564 Nattheim
 Tel. 07321-92 56 80
 Mobil 0175-40 77 692
 Fax 07321-92 56 81
 e-mail michael@ing-henle.de