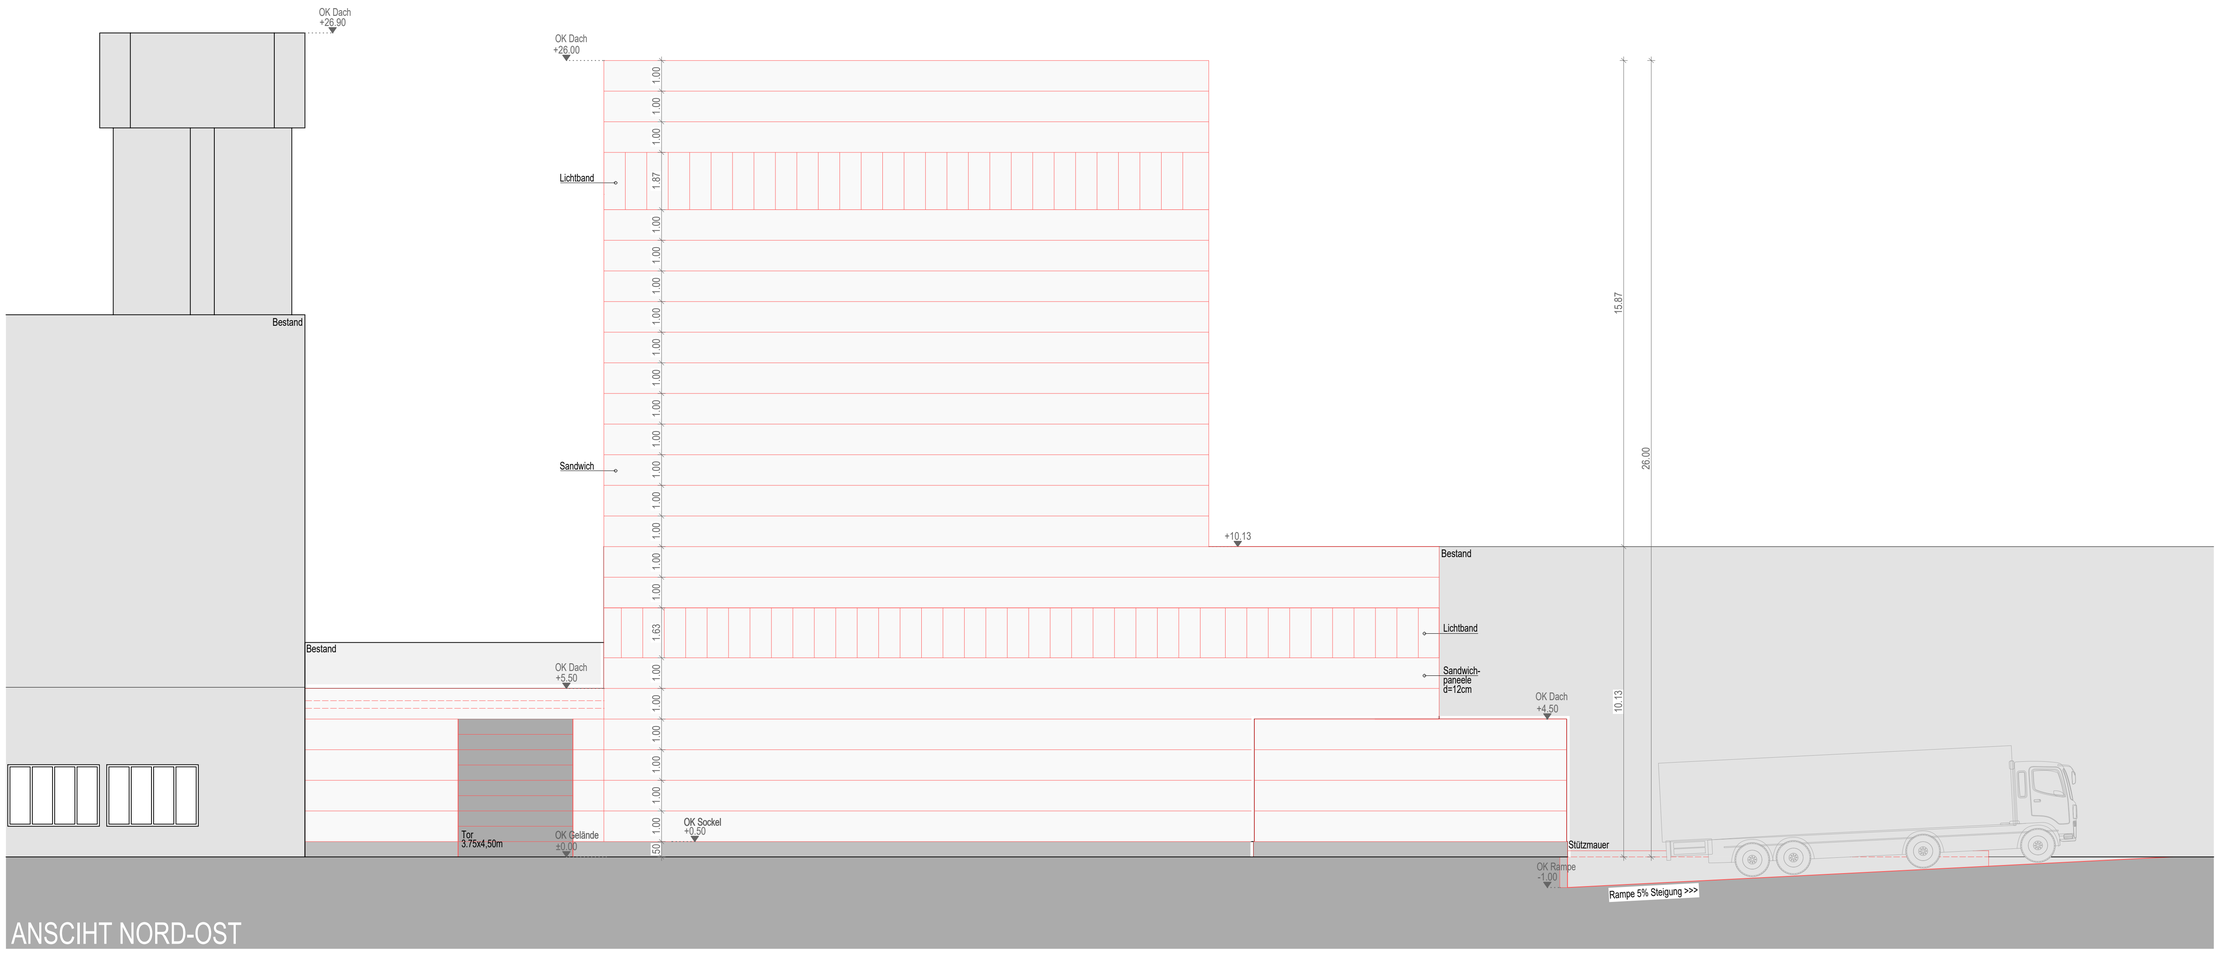

ANSCIHT NORD-OST

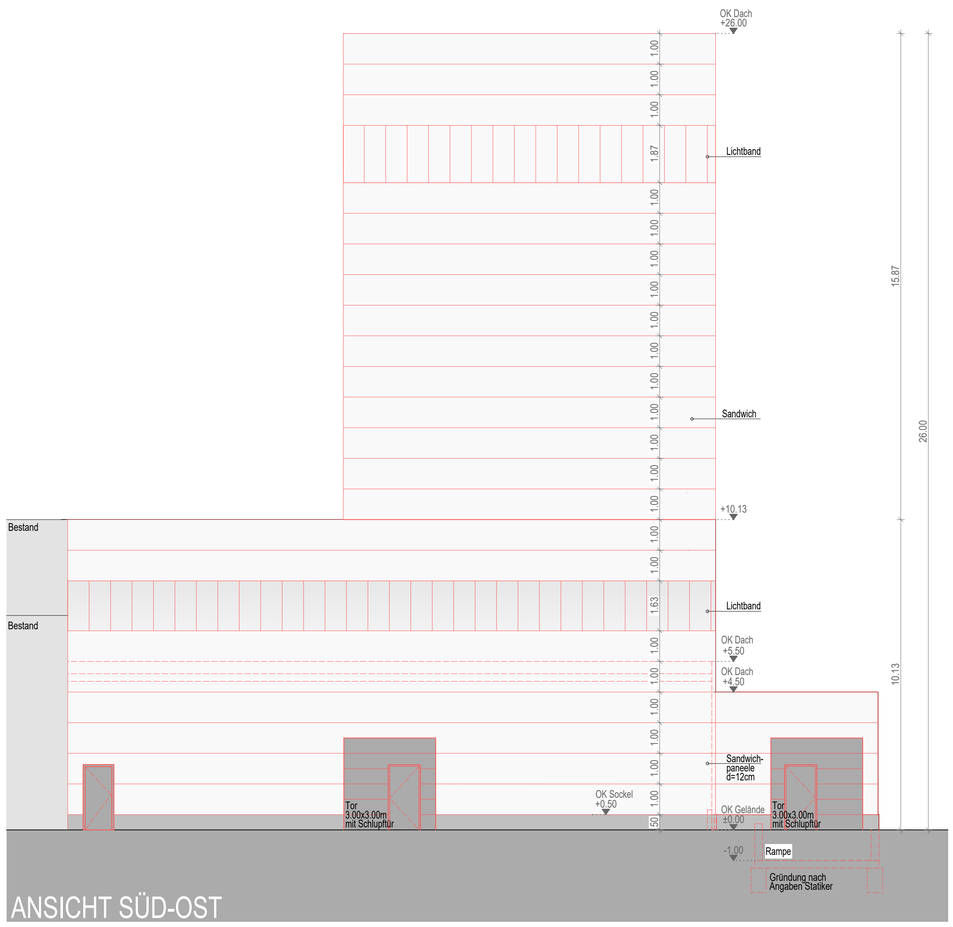

ANSICHT SÜD-OST

Diese Zeichnung ist Eigentum der Koch Architektur Generalplaner GmbH
Sie darf gemäß §§ 1,2 und 11ff UrhG. und BGB ohne unsere schriftliche
Genehmigung weder vervielfältigt noch verbreitet oder auf Internet
noch Dritten zur Einsicht überlassen oder in sonstiger Weise inhaltlich mitgeteilt werden!

Bauherr:	VARTA Consumer Batteries GmbH & Co.KGaA Alfred-Krupp-Straße 9 73479 Ellwangen
Architekt:	KOCH ARCHITEKTUR Generalplaner GmbH Röhlinger Straße 26, 73479 Ellwangen- Neunheim Tel: 07961 579290 Fax: 07961-5792950
Projekt:	VARTA D, Neubau Kathoden-herstellung und Massemischerei
Planart:	Ansichten
Projektnummer: 2121	Datum: 22.02.2022 Bearbeiter: SE Plannr.: 2500 Maßstab 1 : 100
Unterschrift Bauherr:	Unterschrift Architekt:

H/B = 841 / 841 (0.71m²)

Allplan 2021