



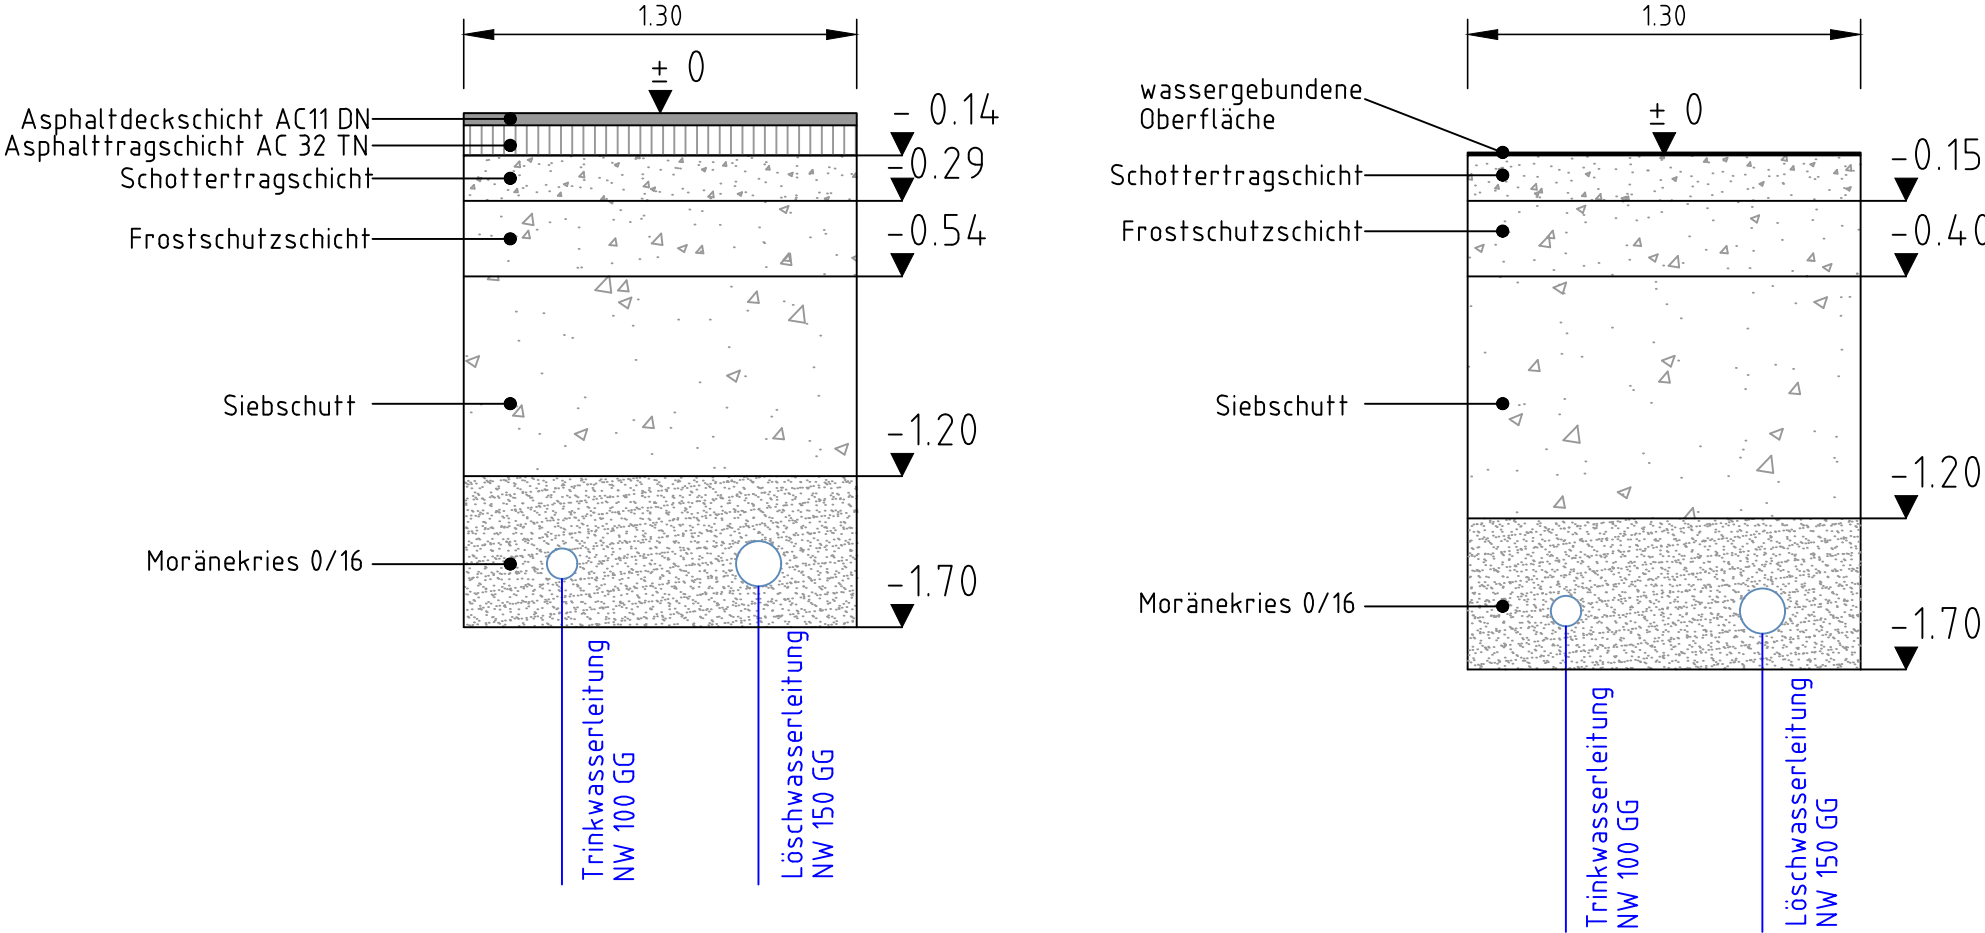

Doppelgraben unter Fahrbahnbereich Doppelgraben unter Feldwegbereich

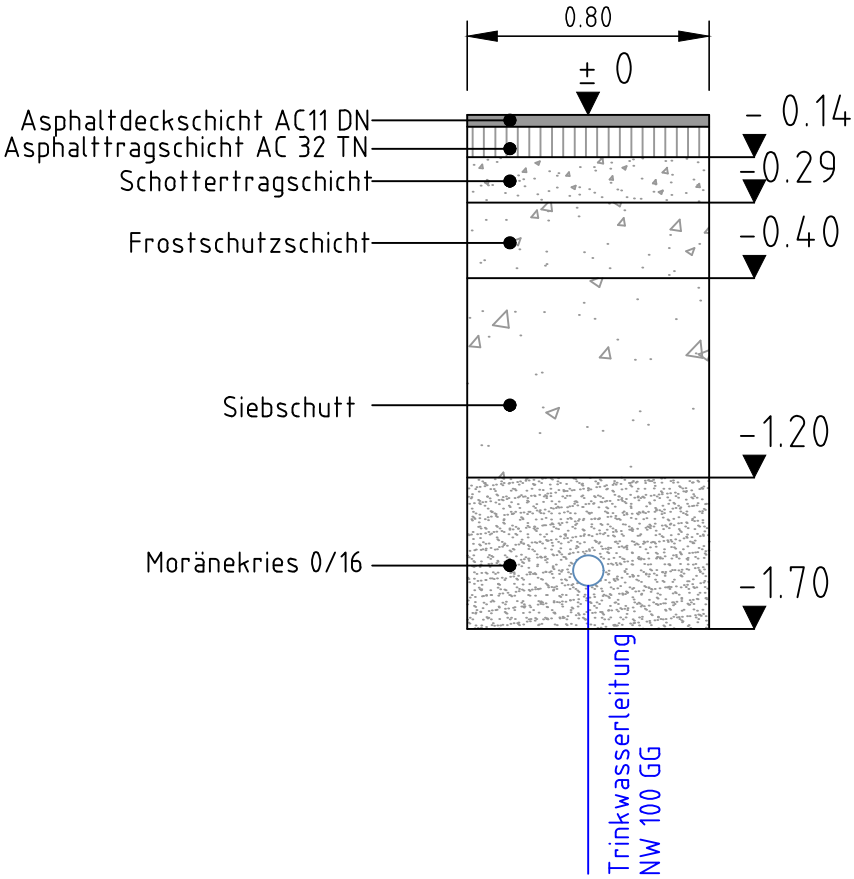

Einzelgraben unter Fahrbahnbereich



Index	Datum	Ergänzung bzw. Änderung	gezeichnet	geprüft
			Zeppelinstraße 10 89555 Steinheim am Albuch Telefon (0 73 29) 92 03-0 Telefax (0 73 29) 92 03-29 E-Mail info@ingenieurbuero-kolb.de Internet www.ingenieurbuero-kolb.de	
 Gemeinde Dischingen Marktplatz 9, 89561 Dischingen			Anlage :	
Löschwasserversorgung Iggenhausen - Ausführung - Grabenquerschnitt				Datum
			bearb.	12.05.22
			gez.	12.05.22
			gepr.	12.05.22
			Maßstab : 1:25	
			Lagesystem :	
			Höhensystem:	
Aufgestellt: Steinheim, den 12.05.22 Ingenieurbüro Helmut Kolb			Anerkannt: Dischingen, den	
			Auftrags-Nr. : 21 1581	
			Zeichnungs-Nr. :	