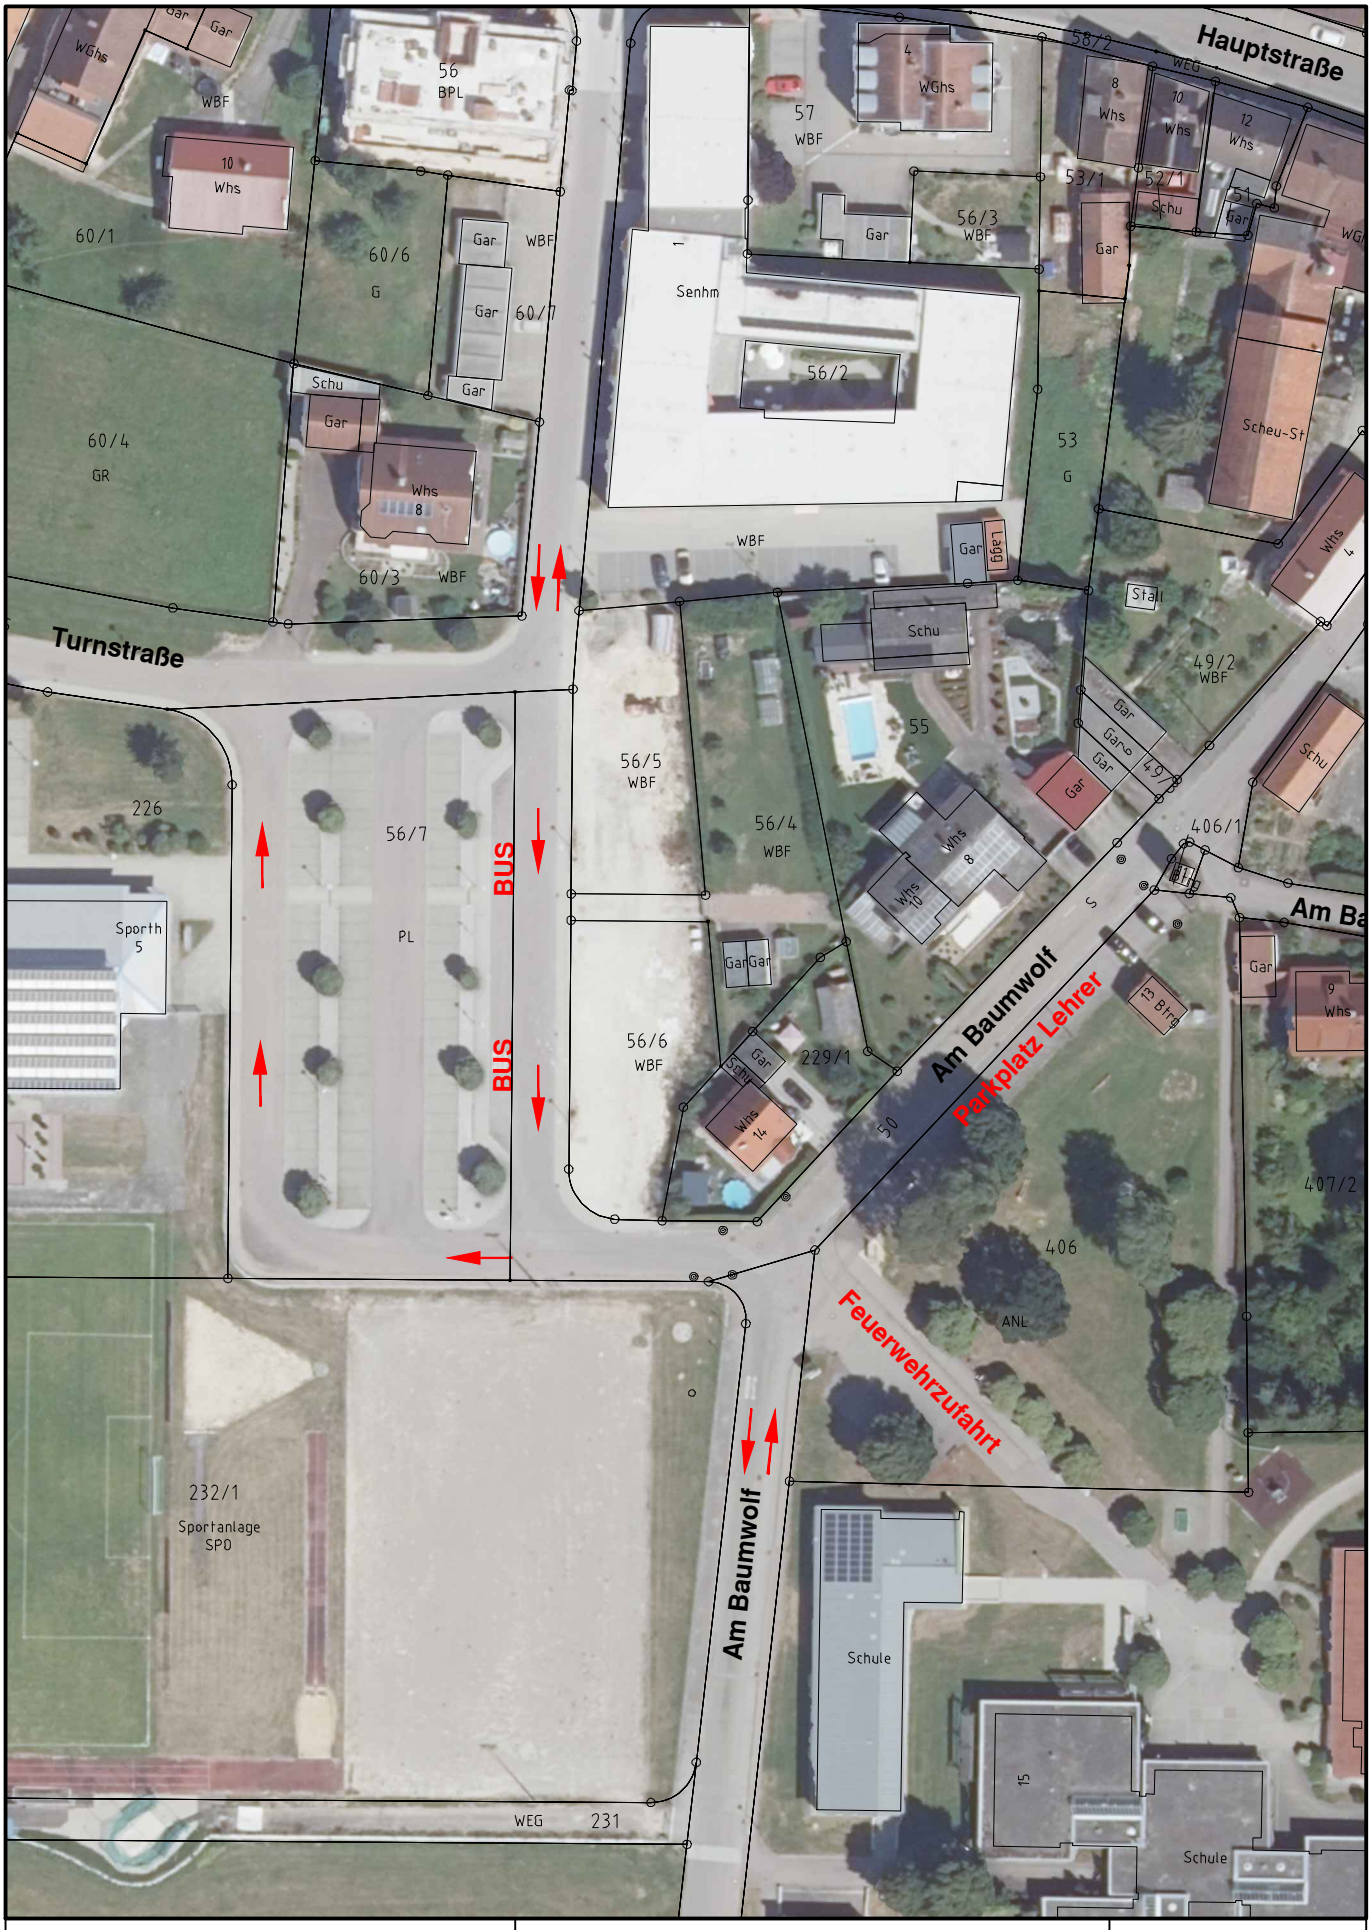

Ingenieurbüro Kolb · Zeppelinstraße 10 · 89555 Steinheim am Albuch · Telefon 07329/9203-0 · Fax 07329/9203-29 · E-Mail info@ingenieurbuero-kolb.de

Kolb
Ingenieurbüro

Aufgestellt: Steinheim, den 04.11.2022

Gemeinde Dischingen

Am Baumwolf

Übersicht

Maßstab: 1 : 1000

F:\Projekte\Dischingen\20-1563 Tiefbauarbeiten Am Baumwolf\04-Pläne\a_Planung\ab_Entwurf\Strasse\DIS201563-E-ÜK1000 mit Orthobild.dwg