



LAGEPLAN  
ZEICHNERISCHER TEIL  
ZUM BAUANTRAG (§4LBO VVO)

KREIS: Heidenheim  
STADT: Dischingen  
GEMARKUNG: ~~Ballmertshofen~~  
Trugenhofen

Auszug aus dem Liegenschaftskataster

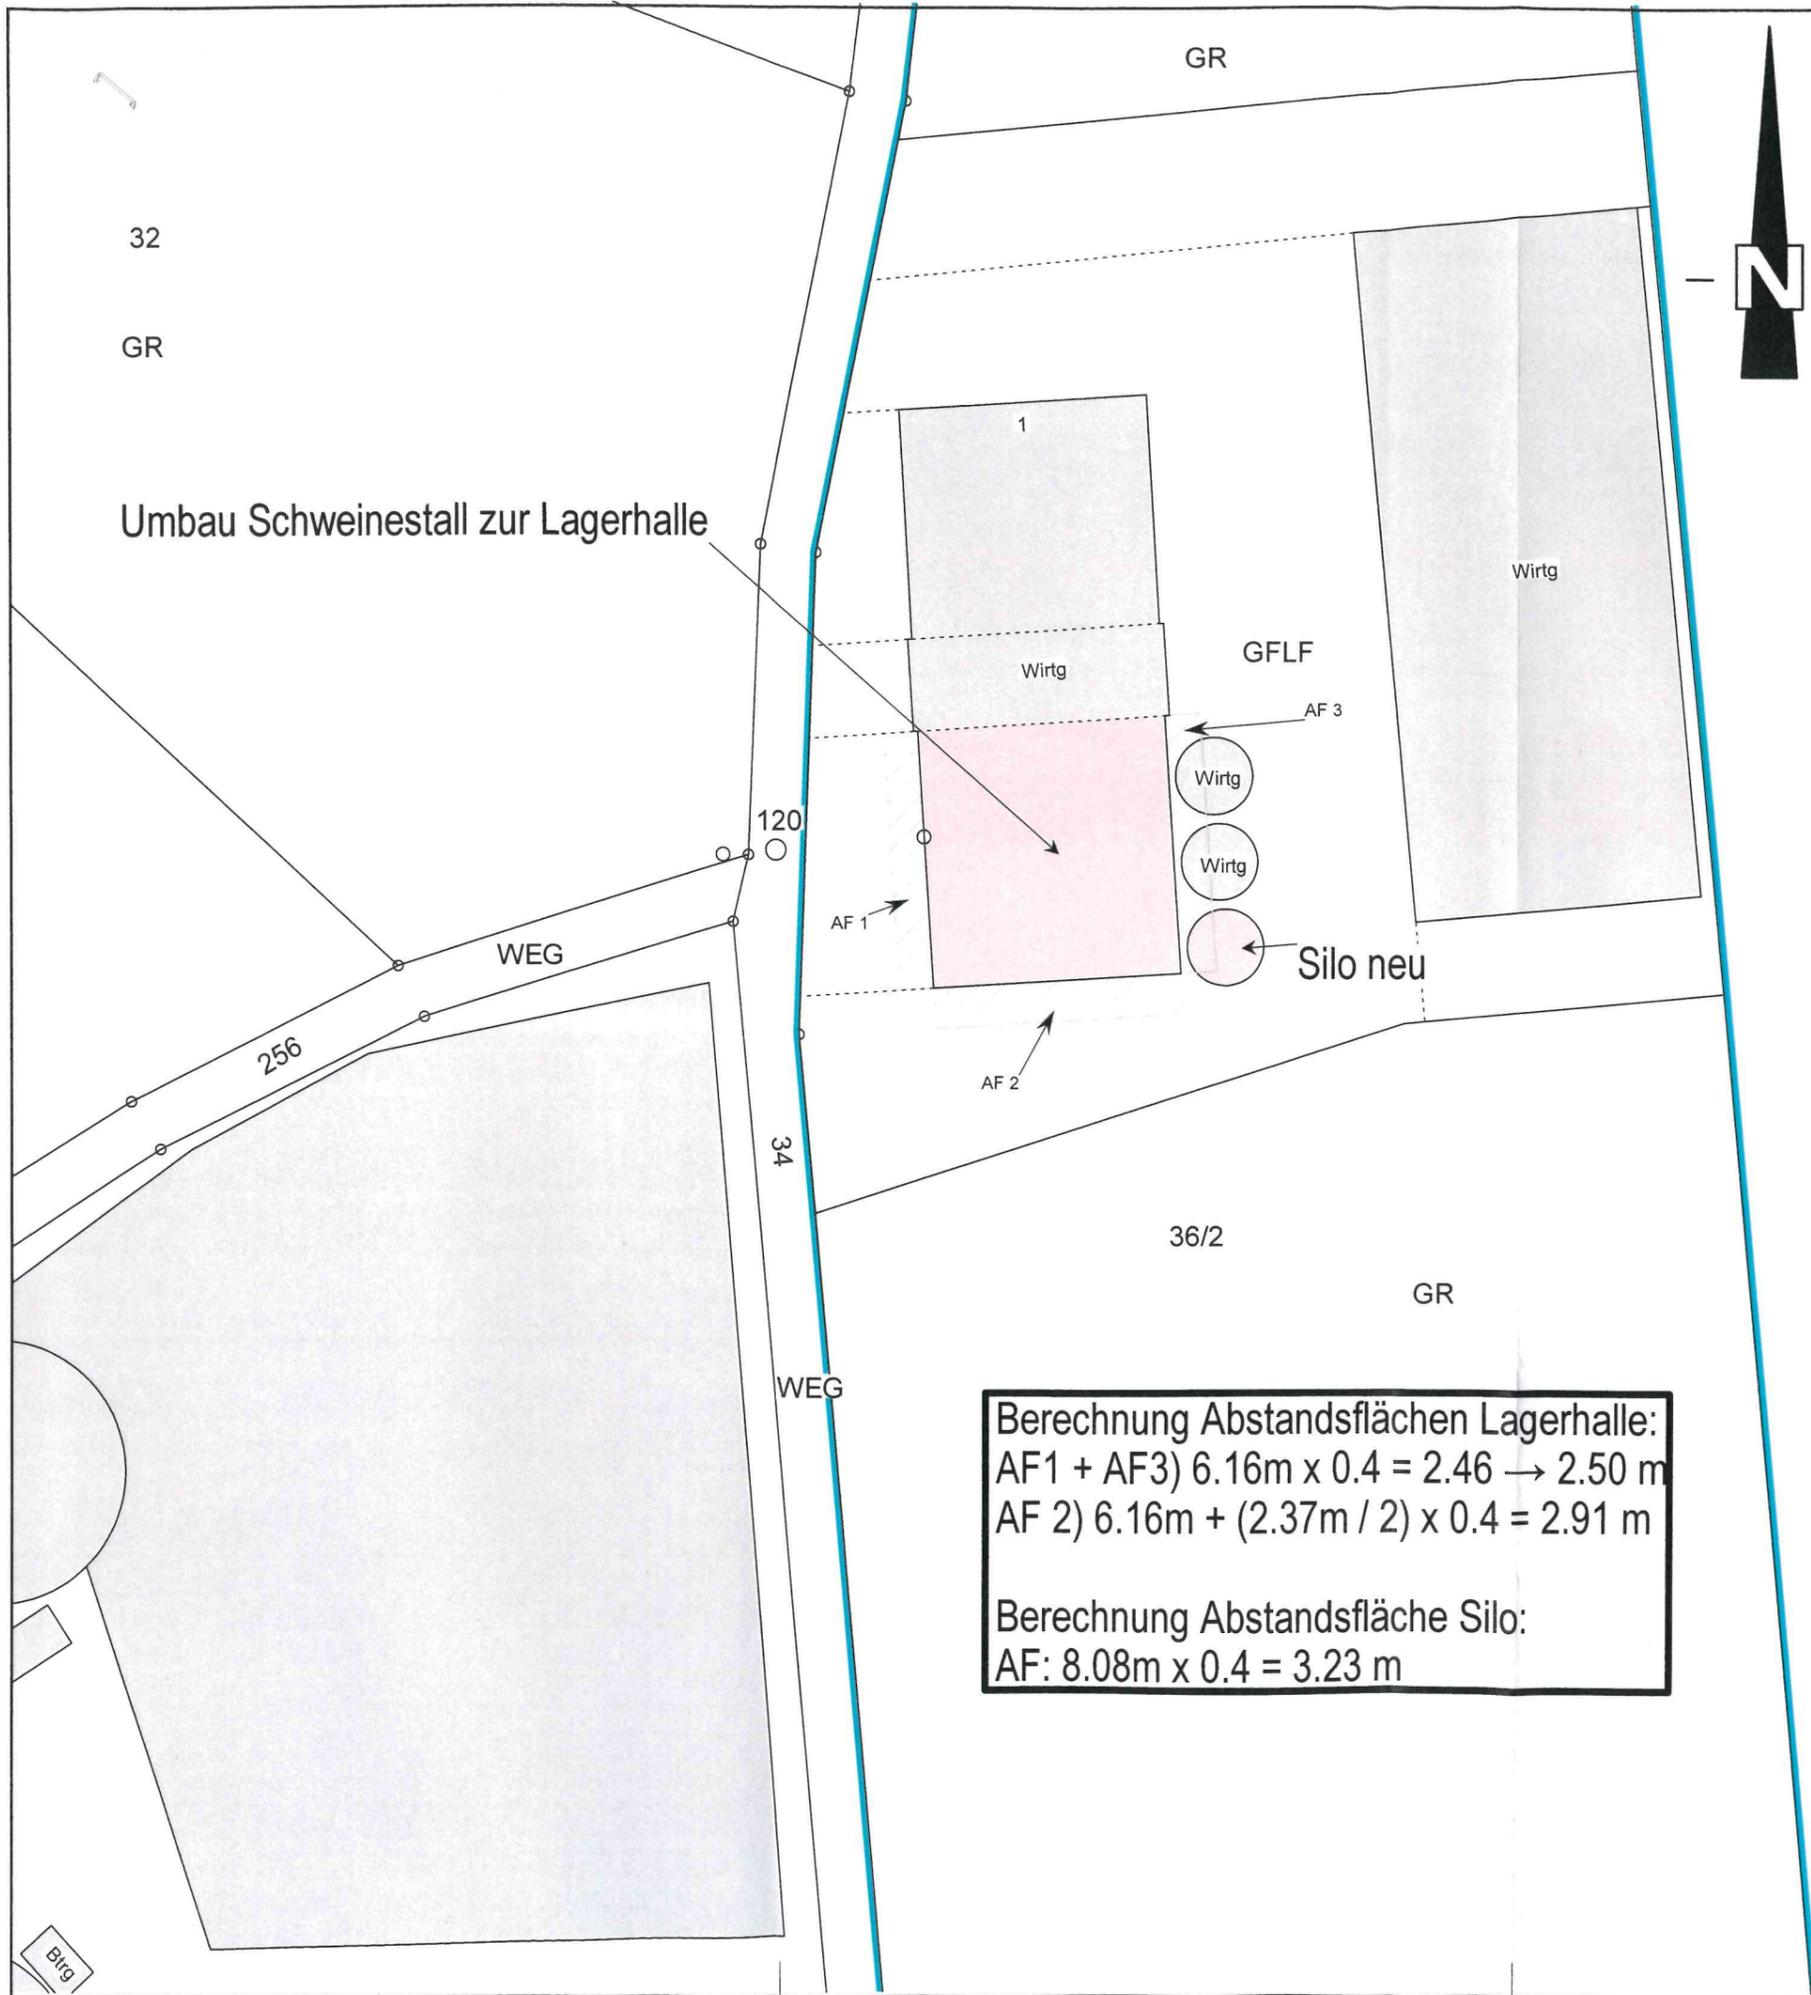

Berechnung Abstandsflächen Lagerhalle:  
 AF1 + AF3)  $6.16\text{m} \times 0.4 = 2.46 \rightarrow 2.50\text{ m}$   
 AF 2)  $6.16\text{m} + (2.37\text{m} / 2) \times 0.4 = 2.91\text{ m}$   
 Berechnung Abstandsfläche Silo:  
 AF:  $8.08\text{m} \times 0.4 = 3.23\text{ m}$

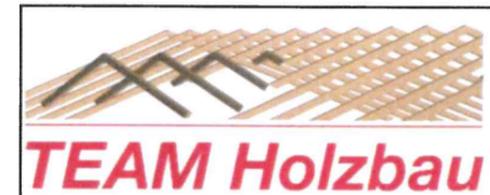

Zimmerei - TEAM Holzbau GmbH  
 Nördlinger Straße 12 • 895614 Dischingen - Frickingen  
 Tel. 07326 963132 • Fax 07326 963133  
 info@teamholzbau.de • www.teamholzbau.de

Planung: **Bauantrag**

Projekt: Umbau Schweinestall zur Lagerhalle & Neubau Hochsilo

Gewann Wiedenwisen, Flst. 36/2  
 89561 Dischingen - Trugenhofen

Blrg