


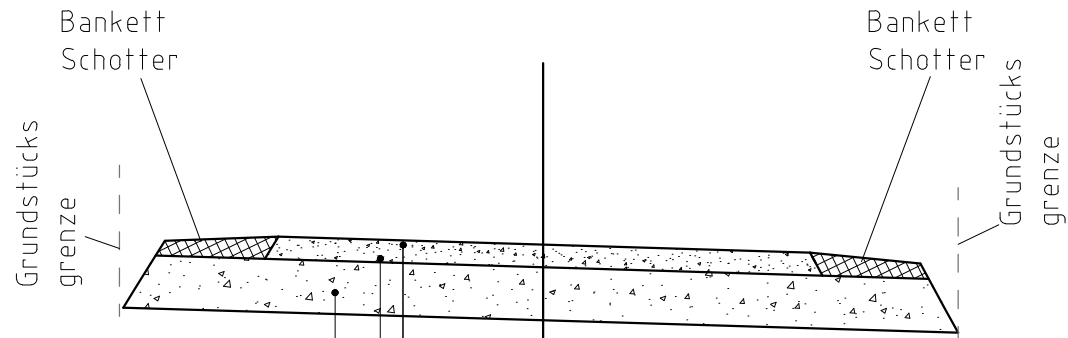

8.0 cm Asphalttragdeckschicht AC 16 TD
15.0 cm Schottertragschicht 0/45 mm
30.0 cm Frostschutzschicht 0/45 mm

53.0 cm Gesamtaufbau



- Wassergebundene Oberfläche
- 15.0 cm Schottertragschicht 0/45 mm
- 35.0 cm Frostschutzschicht 0/45 mm

50.0 cm Gesamtaufbau

Index	Datum	Ergänzung bzw. Änderung	gezeichnet	geprüft	
<div></div>			<div>Zeppelinstraße 10 89555 Steinheim am Albuch Telefon (0 73 29) 92 03-0 Telefax (0 73 29) 92 03-29 E-Mail info@ingenieurbuero-kolb.de Internet www.ingenieurbuero-kolb.de</div>		
<div></div> <div><h1>Gemeinde Dischingen</h1><p>Marktplatz 9, 89561 Dischingen</p><hr/><h2>Modernisierung der Feldwege 2021/22</h2><hr/><h3>- Ausführungsplanung -</h3><hr/><h2>Paket 1 - Ausbauquerschnitte</h2></div>			<div>Anlage : 5</div>		
				Datum	Name
			bearb.	02.11.22	Kolb
			gez.	02.11.22	AW/CH
			gepr.	02.11.22	Kolb
			<div>Maßstab : 1 : 50</div>		
			<div>Lagesystem : _</div>		
			<div>Auftrags-Nr. : 20 1557</div>		
<div>Aufgestellt: Steinheim, den 02.11.2022 Ingenieurbüro Helmut Kolb</div>			<div>Anerkannt: Zeichnungs-Nr. :</div>		