


Kreis: Heidenheim

Gemeinde: Dischingen

Gemarkung: Dischingen

# Lageplan

zeichnerischer Teil - zum Bauantrag  
(§4 LBOVVO)

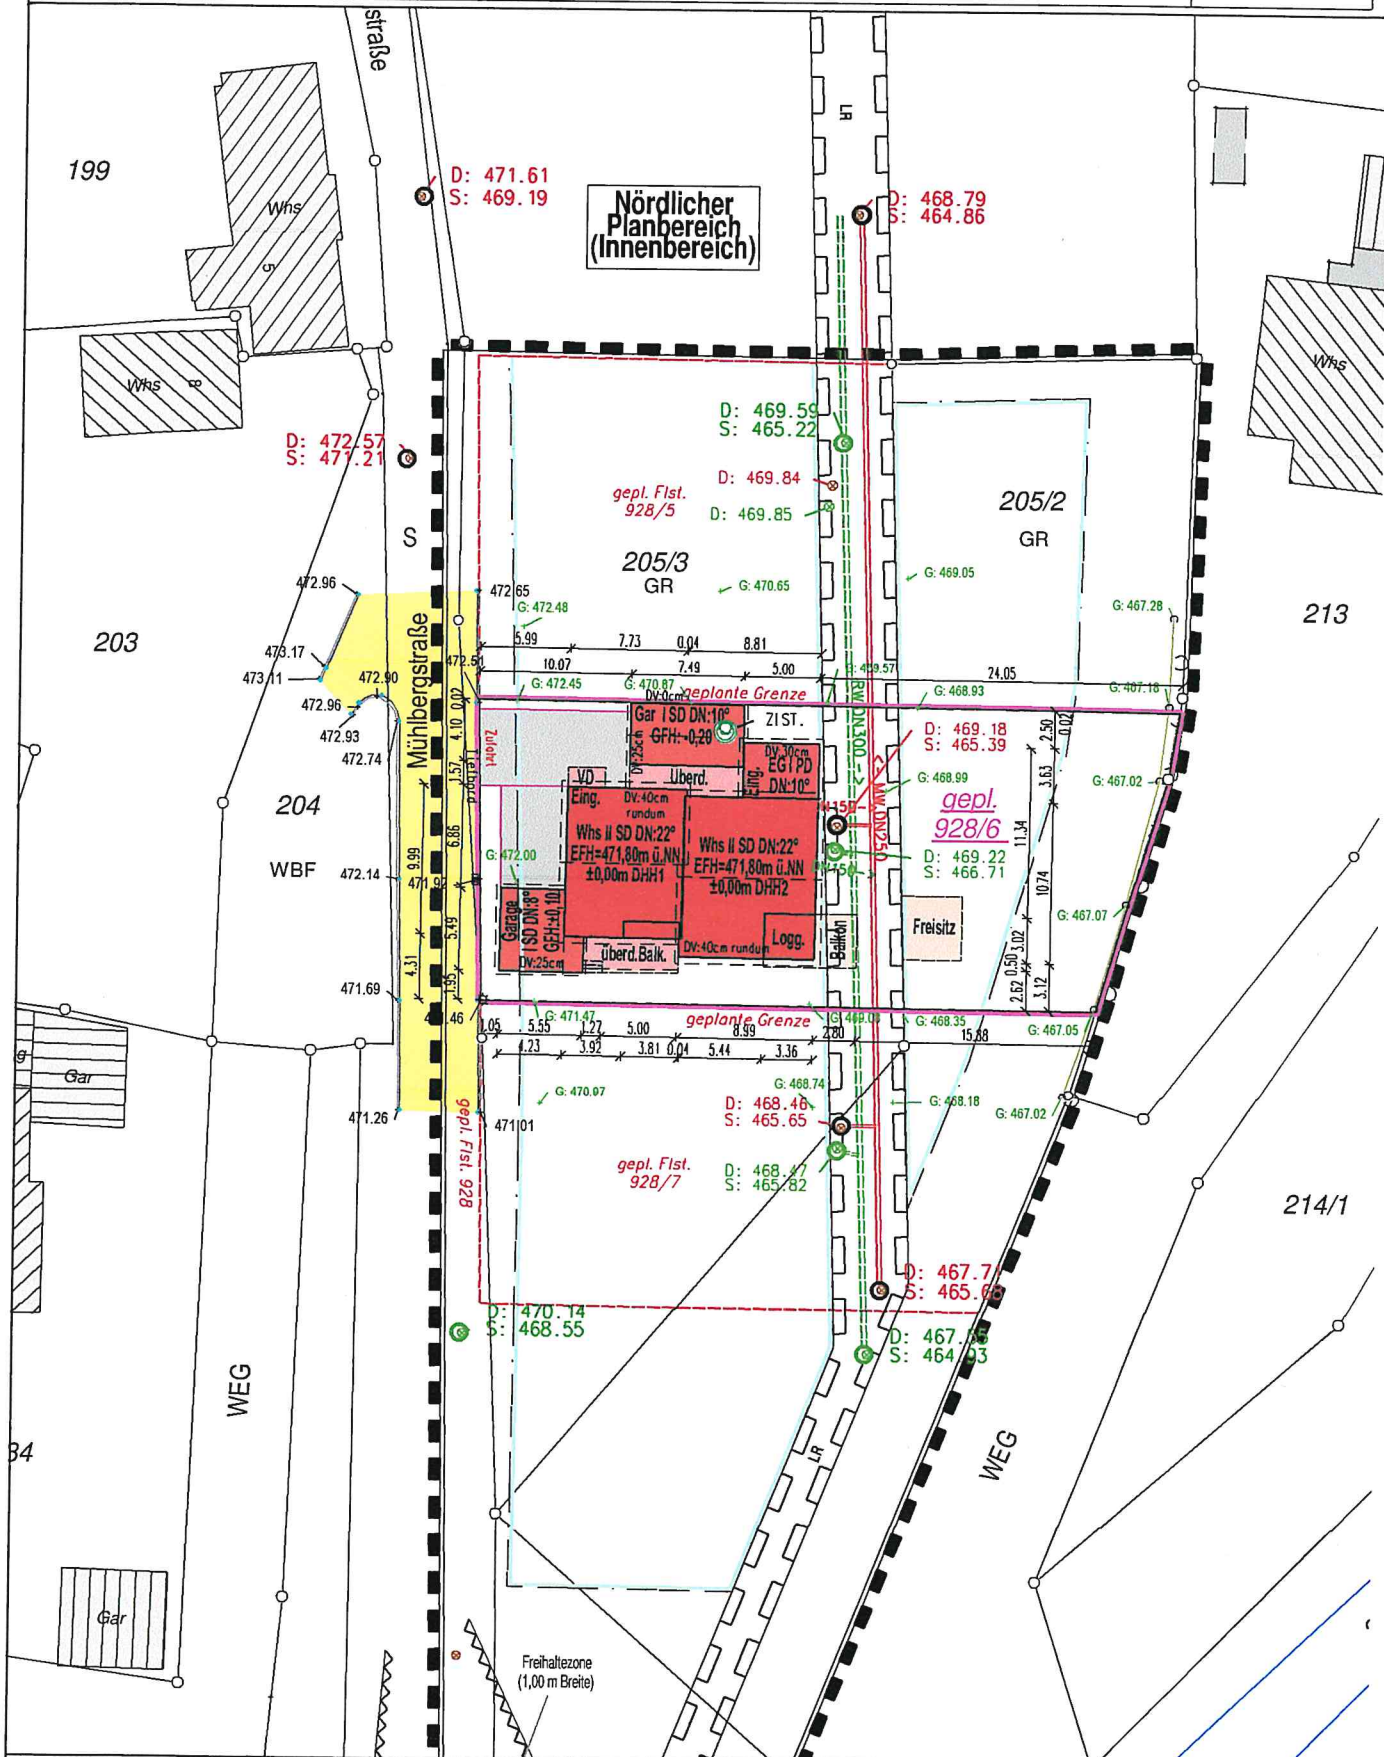

M = 1: 500

Die Übereinstimmung mit dem  
Liegenschaftskataster wird bestätigt.  
Die Lage unterirdischer Leitungen sind  
bei den zuständigen Behörden zu ermitteln.



Bau- und Ingenieurvermessung  
Rainer Färber Dipl.-Ing. (FH)  
Martinstr. 2 89567 Sontheim  
Tel: 07325 / 91 20 58  
Fax: 07325 / 91 21 47  
e-mail: info@rainer-faerber.de  
www.rainer-faerber.de

gefertigt:  
Sontheim, den 20.01.2023

*R. Färber*

Rainer Färber Dipl.-Ing. (FH)  
Sachverständiger nach § 5 LBOVVO