


LAGEPLAN
ZEICHNERISCHER TEIL
ZUM BAUANTRAG (§4LBO VVO)
Mit Abstandsflächenplan

KREIS: Heidenheim
GEMEINDE: Dischingen
GEMARKUNG: Dischingen

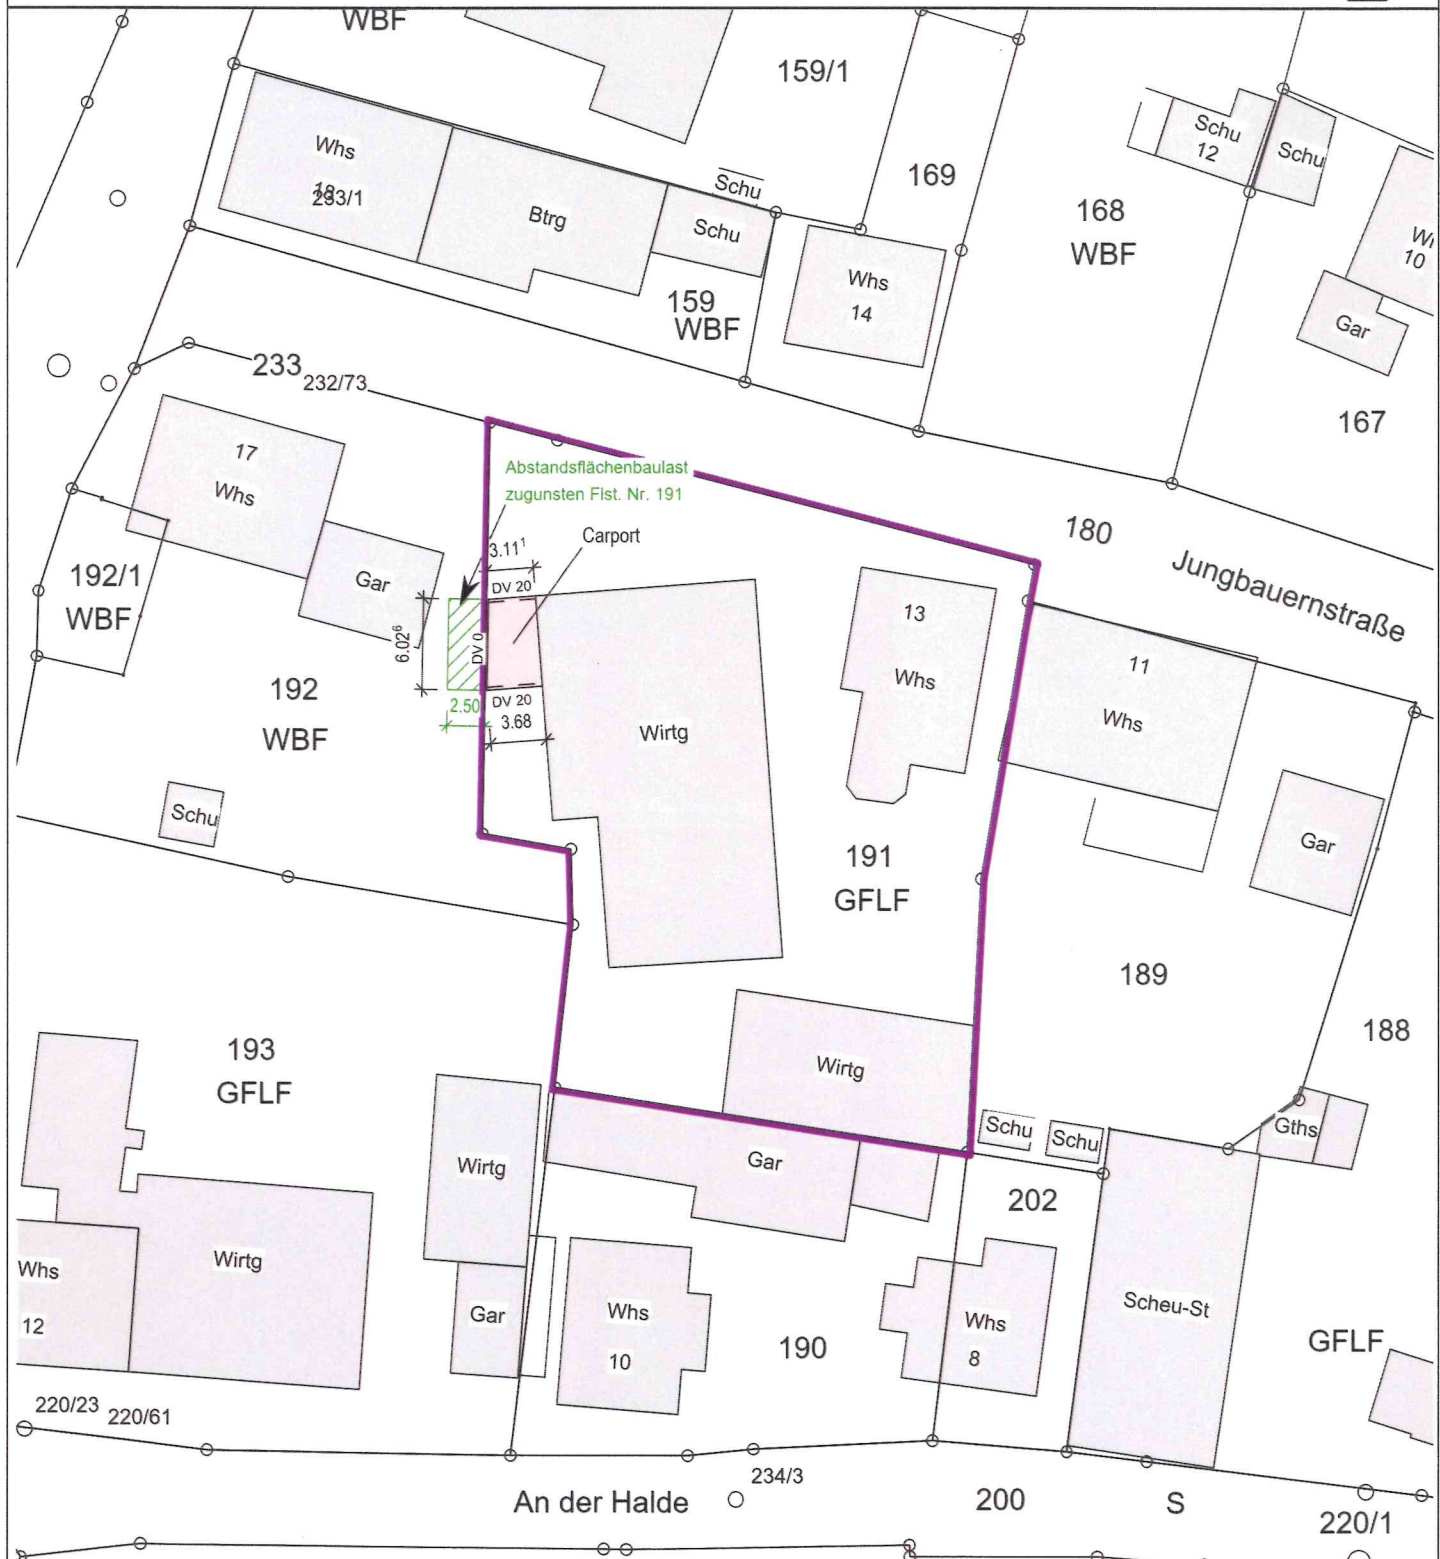

Auszug aus dem Liegenschaftskataster