


## Zeichenerklärung

### Planung

 Baumaßnahme

 K3003 Kreisstraße

 sonstige Straße

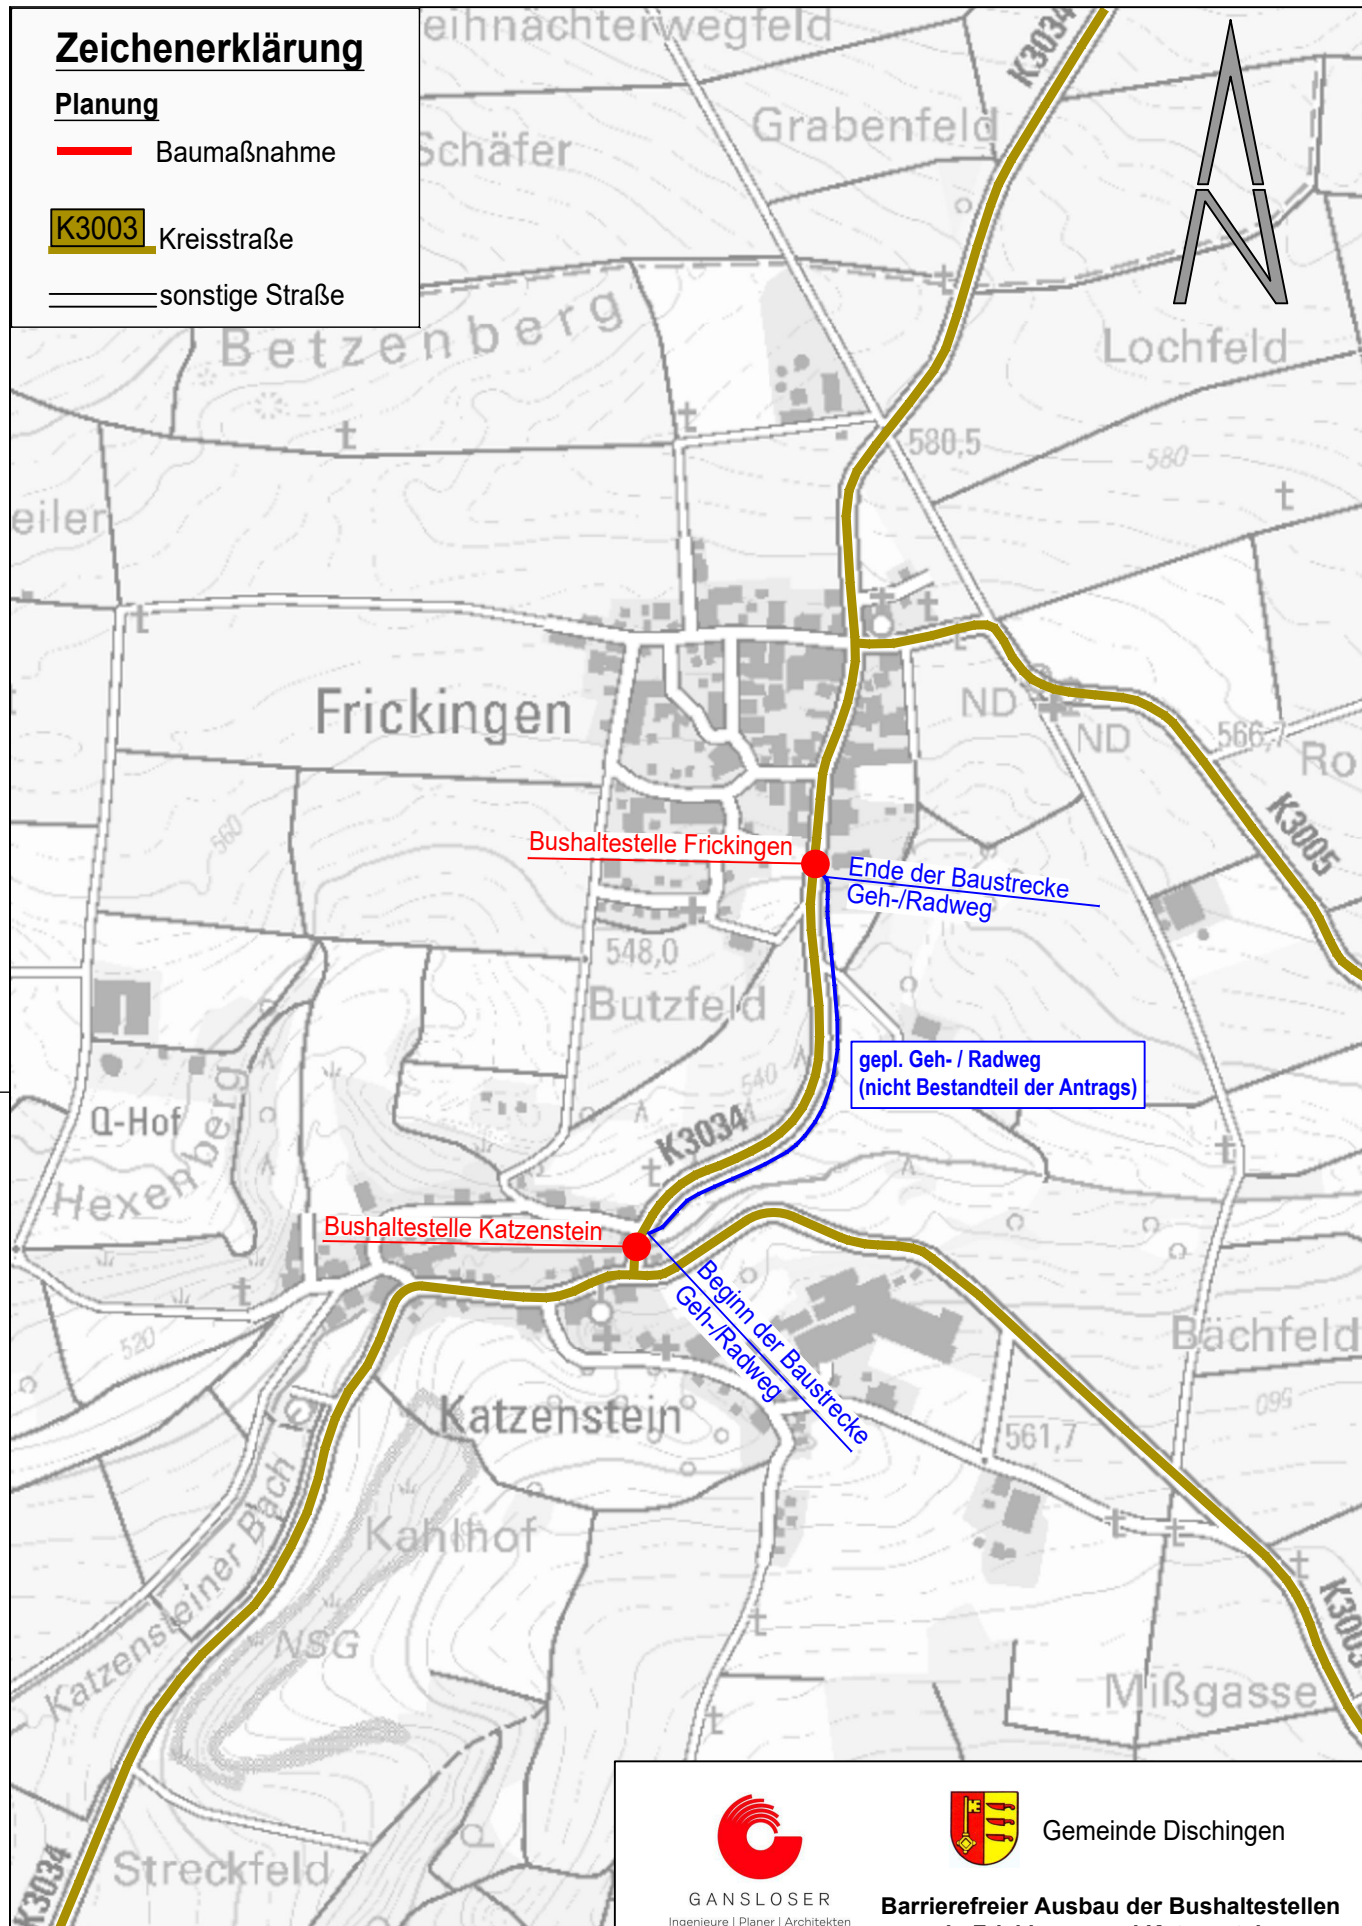

Kartengrundlage: Landesanstalt für Umwelt Baden-Württemberg  
(Umwelt-Daten und Karten Online)

Die Unterlage ist urheberrechtlich geschützt.  
Der Auftraggeber darf die Unterlage im Rahmen dieses  
Projektes nutzen.

Ander- weitige Nutzung, Verwertung, Vervielfältigung,  
speziell durch Dritte bedarf unserer Genehmigung.



GANSLOSER  
Ingenieure | Planer | Architekten

Ingenieurbüro Gansloser  
GmbH & Co. KG

Robert-Bosch-Straße 1  
89568 Hermaringen



Gemeinde Dischingen

**Barrierefreier Ausbau der Bushaltestellen  
in Frickingen und Katzenstein**

**VORPLANUNG**

**Übersichtskarte**

Datum 08.05.2023

1:10 000