



LAGEPLAN § 4 LBO

M1 : 500

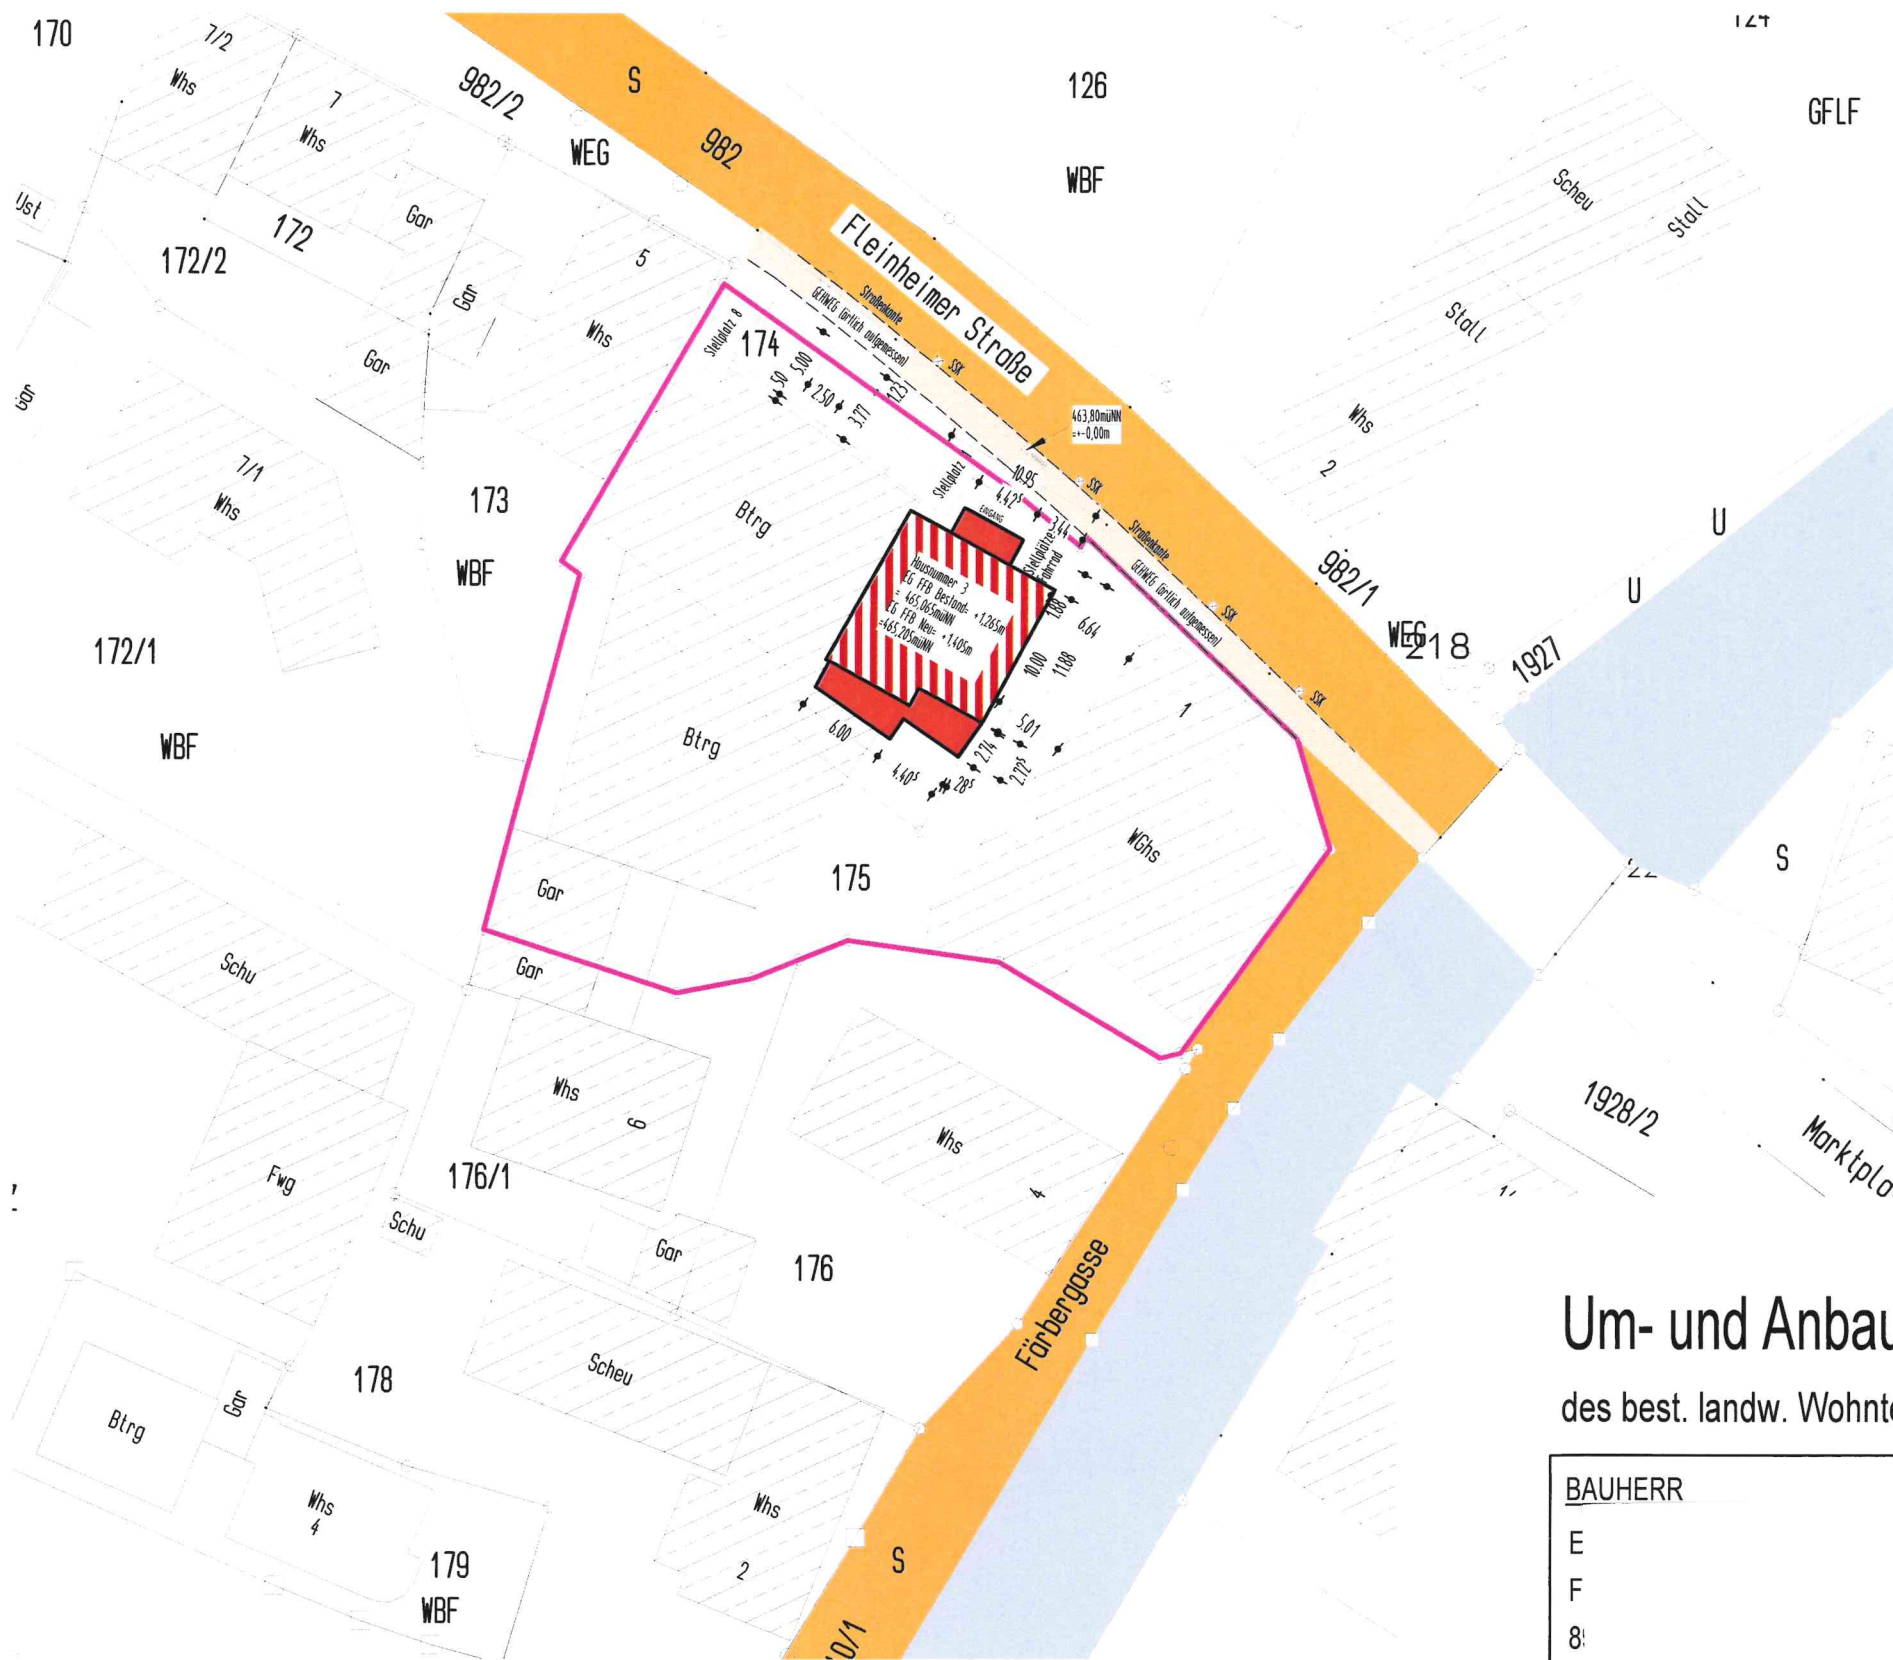

LEGENDE:

- Umrandung zu bebauendes Grundstück
- Dachvorsprung Umrandung
- ▨ vorhandene Gebäude
- gepl. Gebäude
- öffentl. Verkehrswege
- ▨ umzubauendes Gebäude
- Gewässer
- ▨ Abstandsfläche
- Landkreis: Heidenheim
- Gemeinde: Dischingen
- Gemarkung: Dischingen

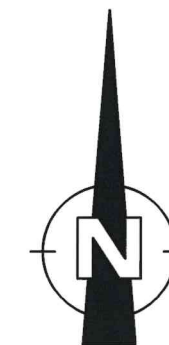

Angaben zum Bebauungsplan:
kein B-Plan vorh.

Angaben zur Karte:
Stand 09.08.2021

Angaben zu Abstandsflächen:
siehe Plan Nr. 2

Um- und Anbau

des best. landw. Wohnteils zu Büroräumen

**TEKTURBLATT VOM 19.06.2023
ZUM BAUANTRAG 30-B22-0249
(Genehmigt am 02.06.2022)**

HINWEIS:

Flurstück 174 und Flurstück 175 haben den selben Eigentümer.

BAUHERR

DI AN/VE/CE/SS/ED

E
F
8
PI
L
M
1:

H/B = 286 / 4