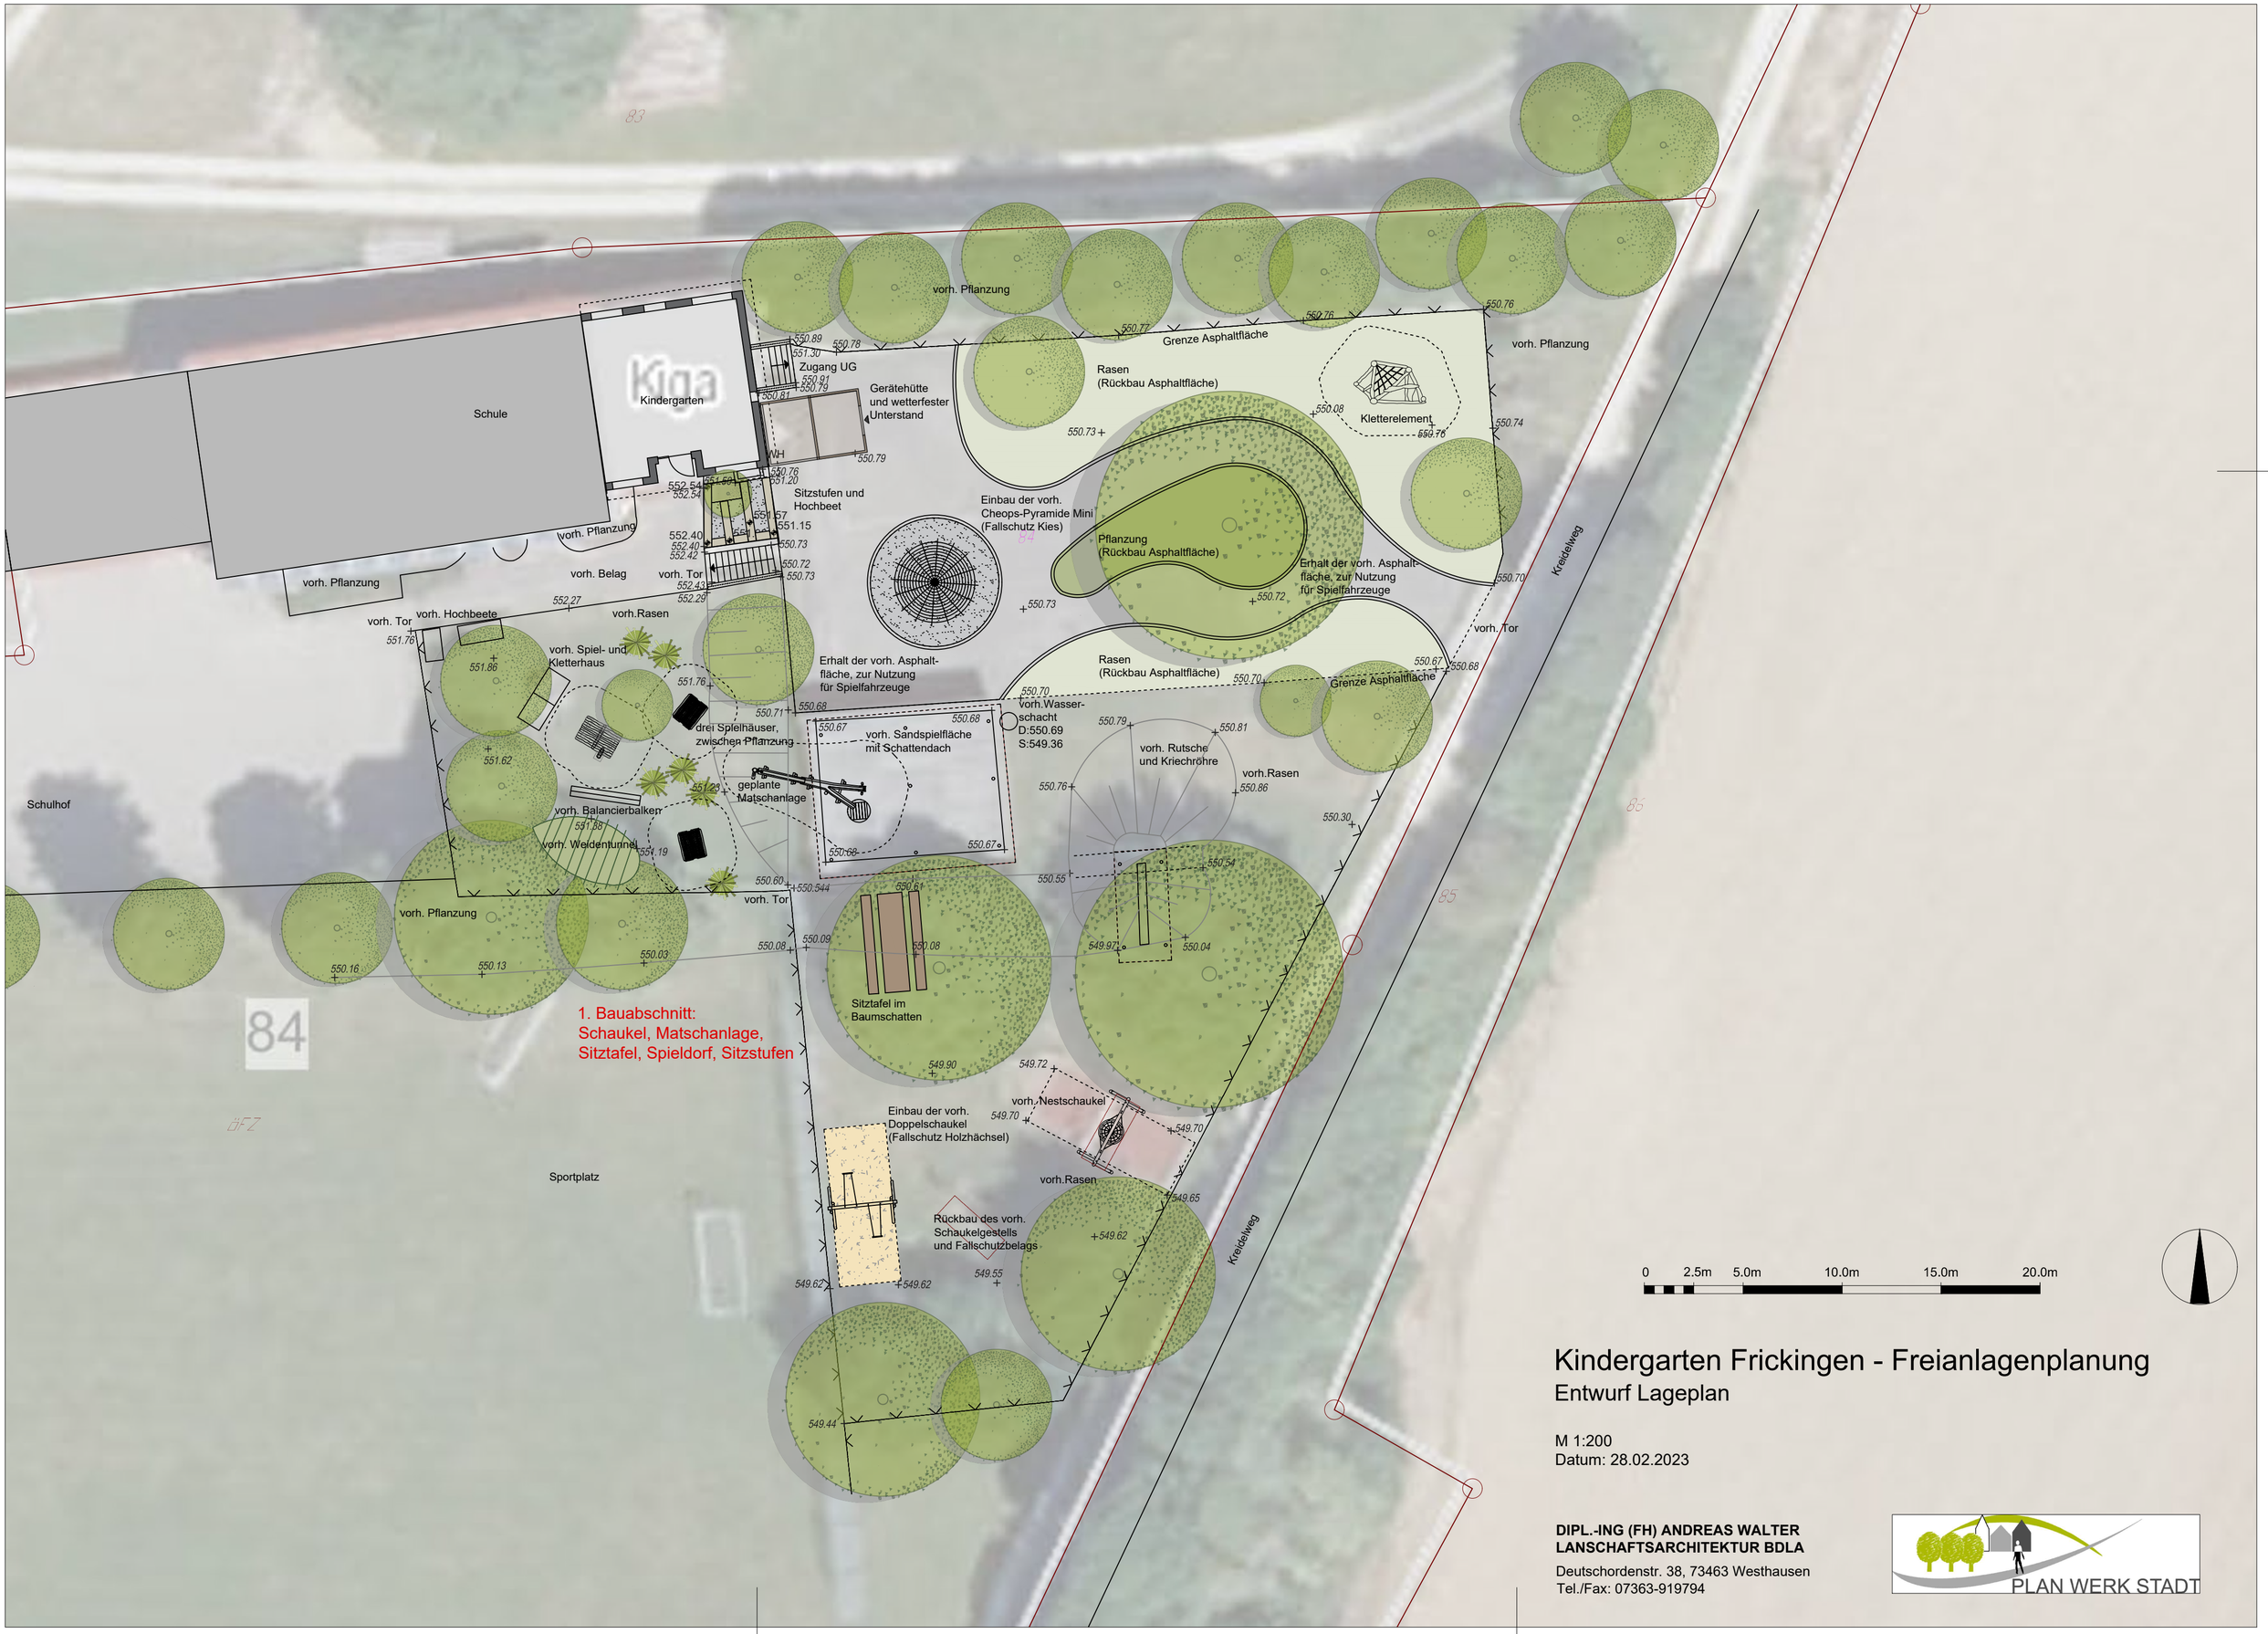

Kindergarten Frickingen - Freianlagenplanung

Entwurf Lageplan

M 1:200
Datum: 28.02.2023

DIPL.-ING (FH) ANDREAS WALTER
LANSCHAFTSARCHITEKTUR BDLA
Deutschordenstr. 38, 73463 Westhausen
Tel./Fax: 07363-919794

PLAN WERK STADT