


Kreis: Heidenheim  
Gemeinde: Dischingen  
Gemarkung:

# LAGEPLAN

Zeichnerischer Teil zum Bauantrag  
(§ 2 Bau Vorl. VO)

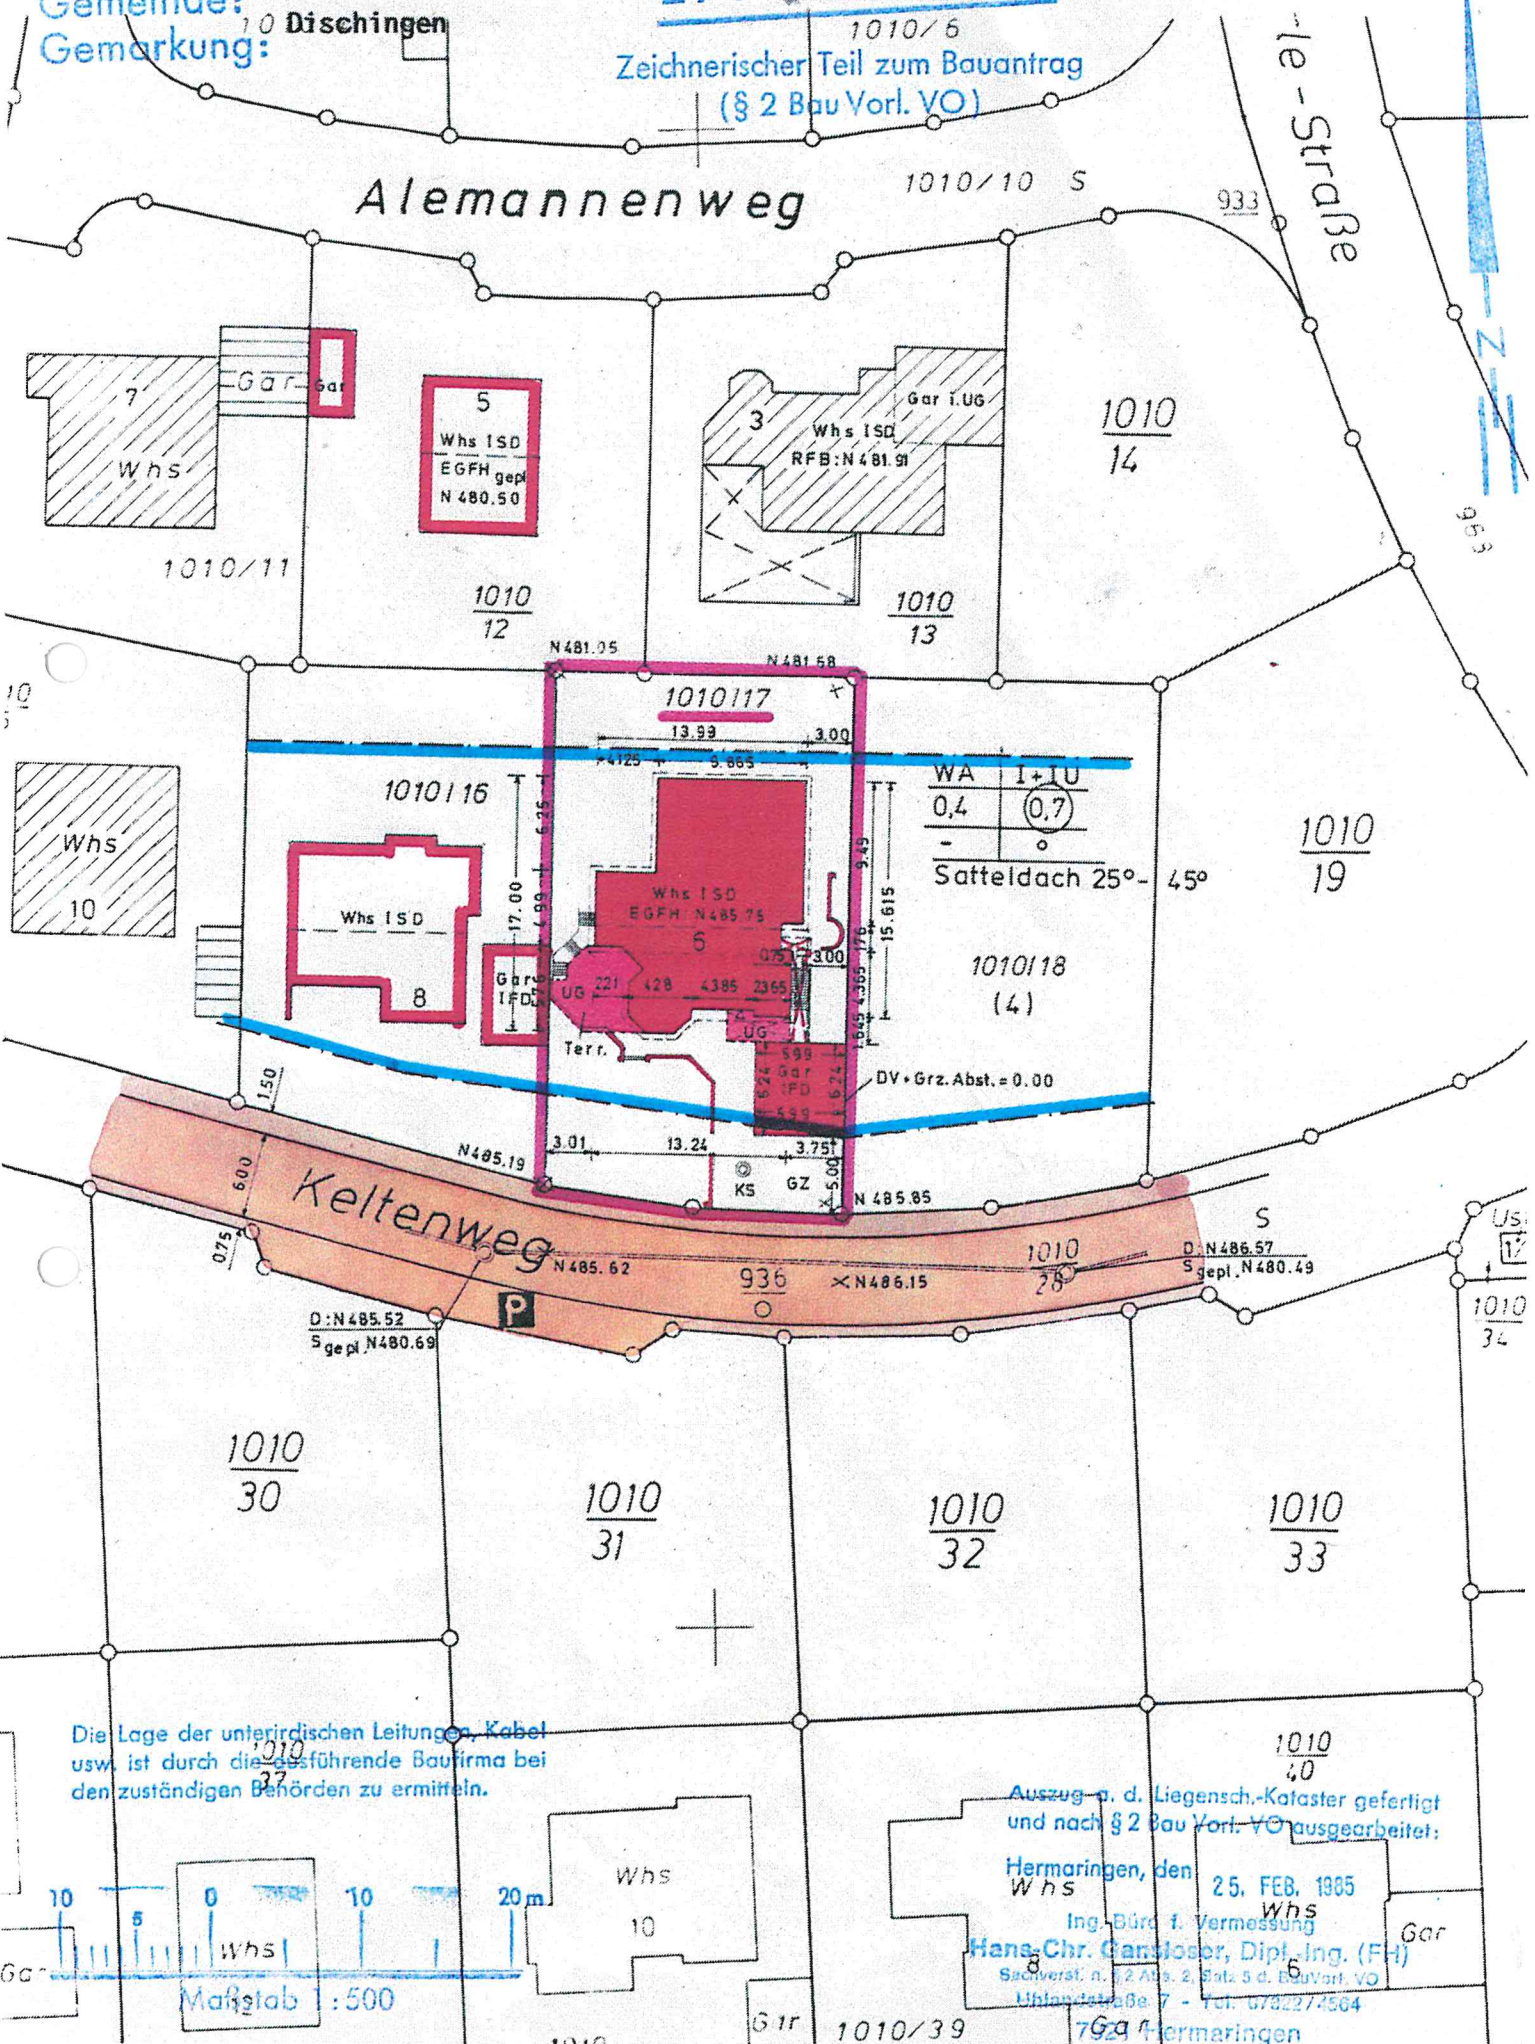

Die Lage der unterirdischen Leitungen, Kabel usw. ist durch die ausführende Baufirma bei den zuständigen Behörden zu ermitteln.

Auszug a. d. Liegensch.-Kataster gefertigt und nach § 2 Bau Vorl. VO ausgearbeitet;

Hermaringen, den 25. FEB. 1985  
Ing.-Büro f. Vermessung  
Hans-Chr. Gansloser, Dipl.-Ing. (FH)  
Sachverst. n. § 2 Abs. 2, Satz 5 d. BauVorl. VO  
Hilfstraße 7 - Tel. 07822/4564  
7624 Hermaringen