




### 3. Änderung des Flächennutzungsplans 2020, Fortschreibung 2030 der Gemeinde Dischingen zum Bebauungsplan "Aschenfeld, Erste Änderung" (Regelverfahren)

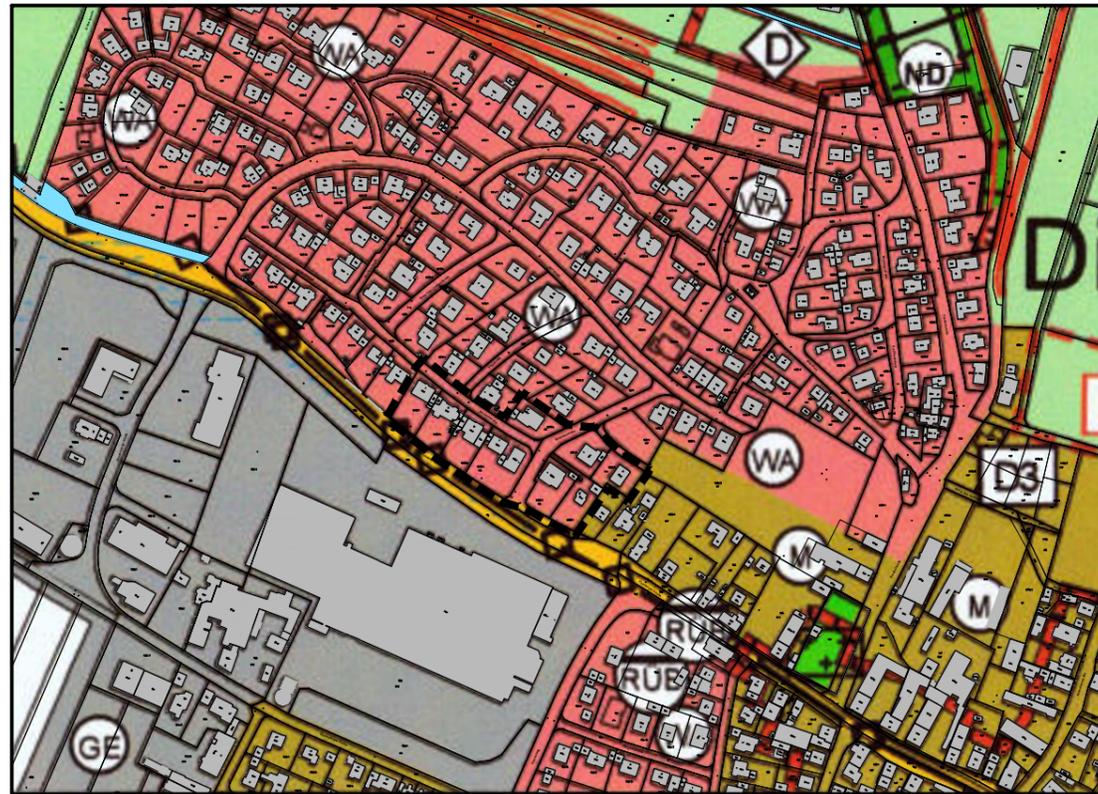

Ausschnitt Flächennutzungsplan 2020, Fortschreibung 2030, wirksam mit Bekanntmachung vom 05.03.2021 (Bestand)

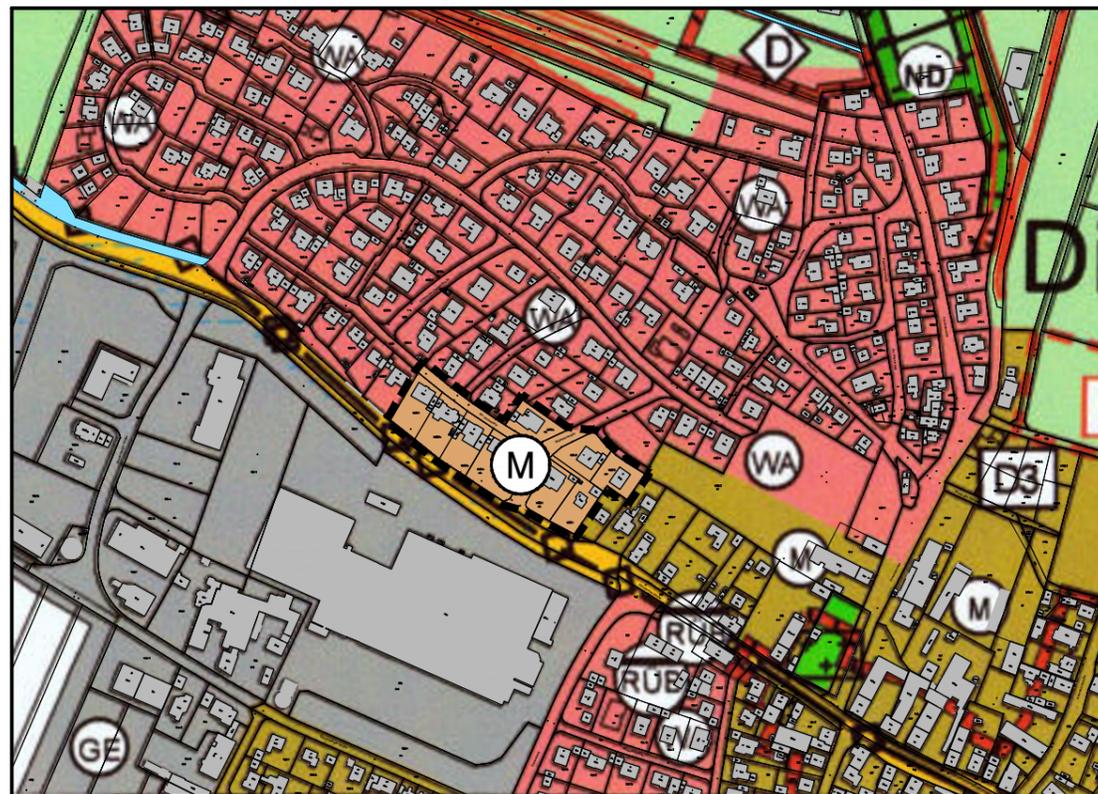


Ausschnitt Flächennutzungsplan 2020, Fortschreibung 2030 mit 3. Änderung des Flächennutzungsplans (Planung)

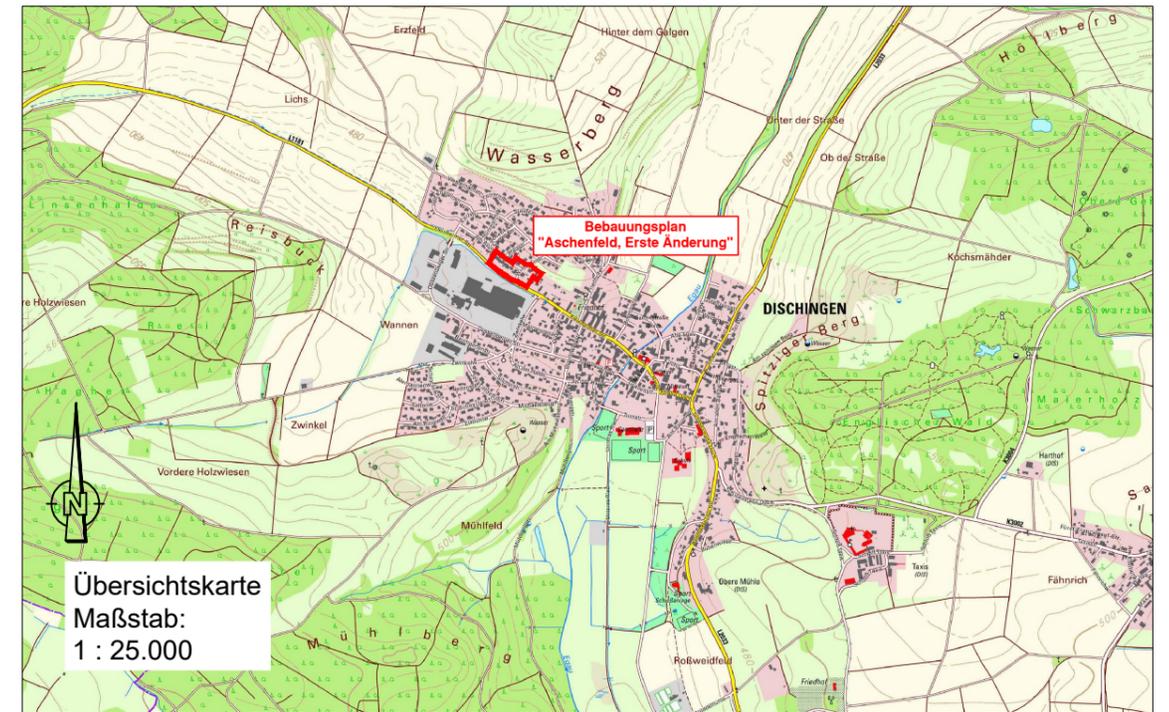

Übersichtskarte  
Maßstab:  
1 : 25.000

#### Planzeichen

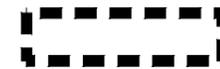

Geltungsbereich der Änderung

#### Art der baulichen Nutzung

(§ 5 Abs. 2 Nr. 1 BauGB)

Bestand Planung



Allgemeine Wohngebiete (§ 1 Abs. 2 Nr. 3 BauNVO)



Gemischte Bauflächen (§ 1 Abs. 1 Nr. 2 BauNVO)



Gewerbegebiet (§ 1 Abs. 2 Nr. 8 BauNVO)

 <b>KOLB Ingenieure</b> Zeppelinstraße 10 · 89555 Steinheim am Albuch www.kolbingenieure.de	Plannummer:	FNPÄ-V-LP
	Anlage:	2
	Maßstab:	1 : 5000
<b>Gemeinde Dischingen</b> <b>3. Änderung des Flächennutzungsplans 2020, Fortschreibung 2030</b> <b>Zeichnerischer Teil - Vorentwurf</b>		
Aufgestellt: Steinheim, 12.06.2023	Anerkannt: Dischingen, TT.MM.JJJJ	
KOLB Ingenieure, Helmut Kolb	Dirk Schabel, Bürgermeister	