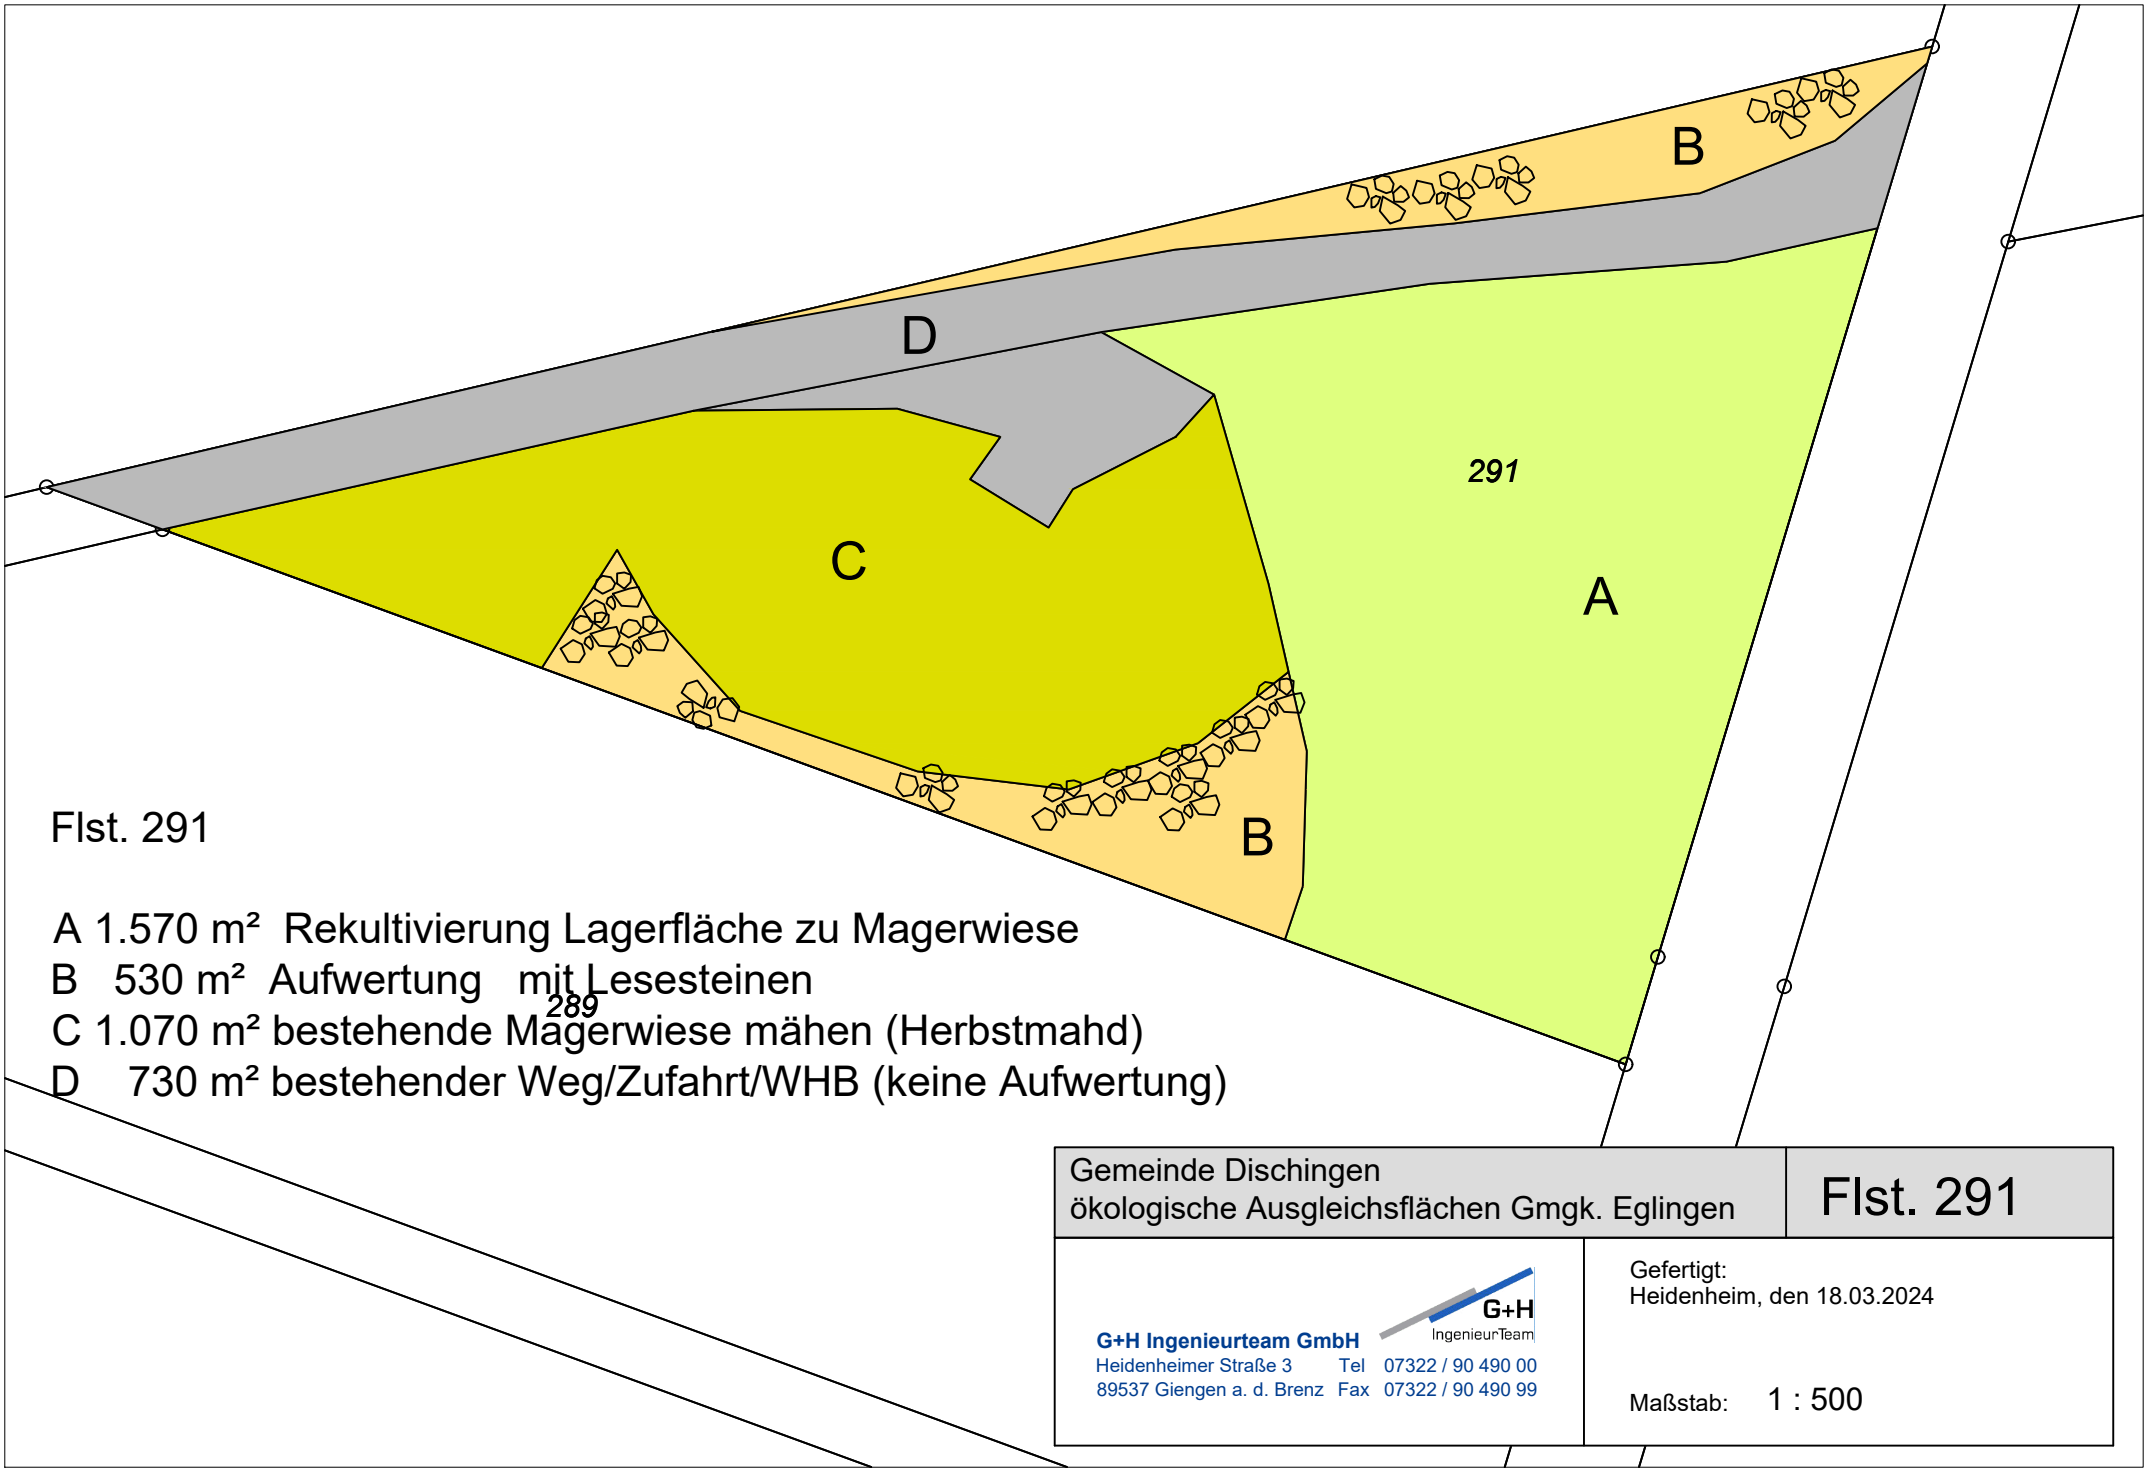

Flst. 291

A 1.570 m² Rekultivierung Lagerfläche zu Magerwiese
B 530 m² Aufwertung mit Lesesteinen
C 1.070 m² bestehende Magerwiese mähen (Herbstmahd)
D 730 m² bestehender Weg/Zufahrt/WHB (keine Aufwertung)

Gemeinde Dischingen ökologische Ausgleichsflächen Gmgk. Eglingen	Flst. 291
G+H Ingenieurteam GmbH Heidenheimer Straße 3 Tel 07322 / 90 490 00 89537 Giengen a. d. Brenz Fax 07322 / 90 490 99	Gefertigt: Heidenheim, den 18.03.2024 Maßstab: 1 : 500