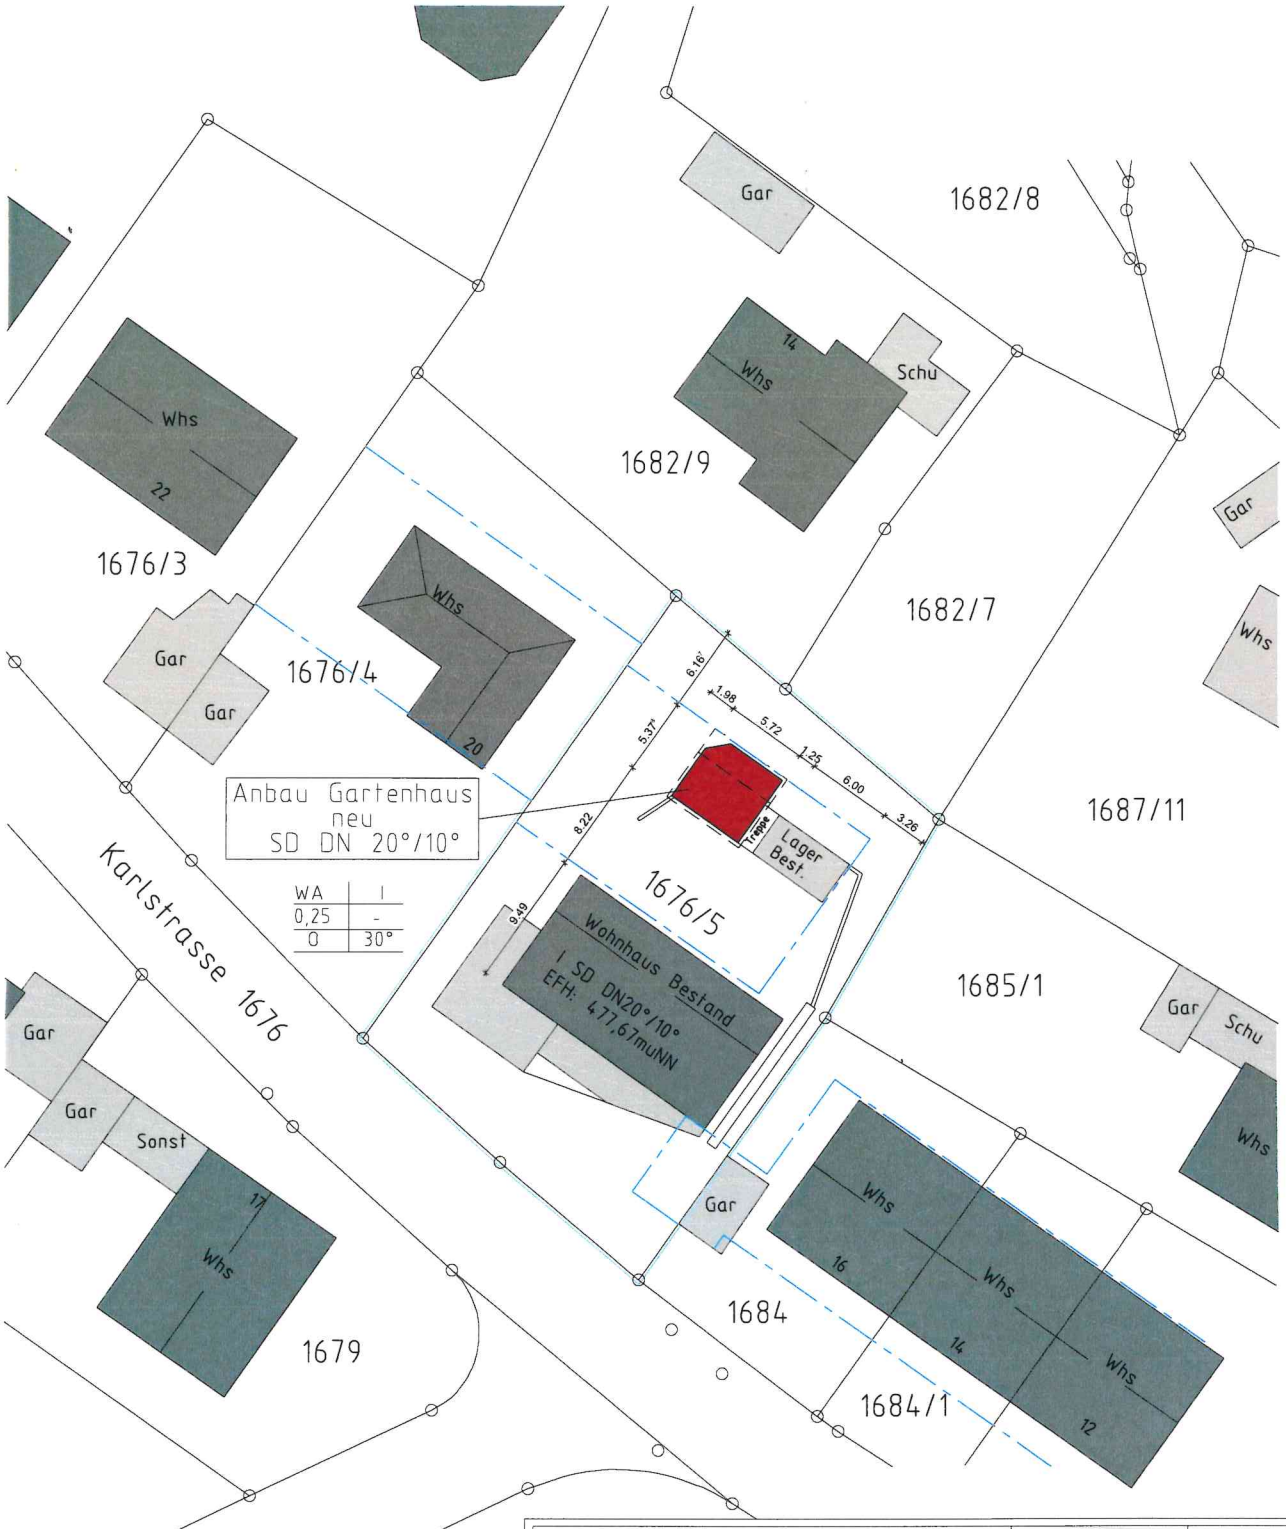

Bauvorhaben.

Anbau an Gartenhaus

Karlstrasse 18
Flurstück: 1676/5
89561 Dischingen

Lageplan

Auszug aus dem Liegenschaftskataster und Einzeichnung nach (§4 LBO VVO)

Die Darstellung entspricht dem Liegenschaftskataster, Abweichungen gegnüber dem Grundbuch sind möglich.