


Flurstück: 108
Flur:
Gemarkung: Dischingen

Gemeinde: Dischingen
Kreis: Heidenheim
Regierungsbezirk: Stuttgart

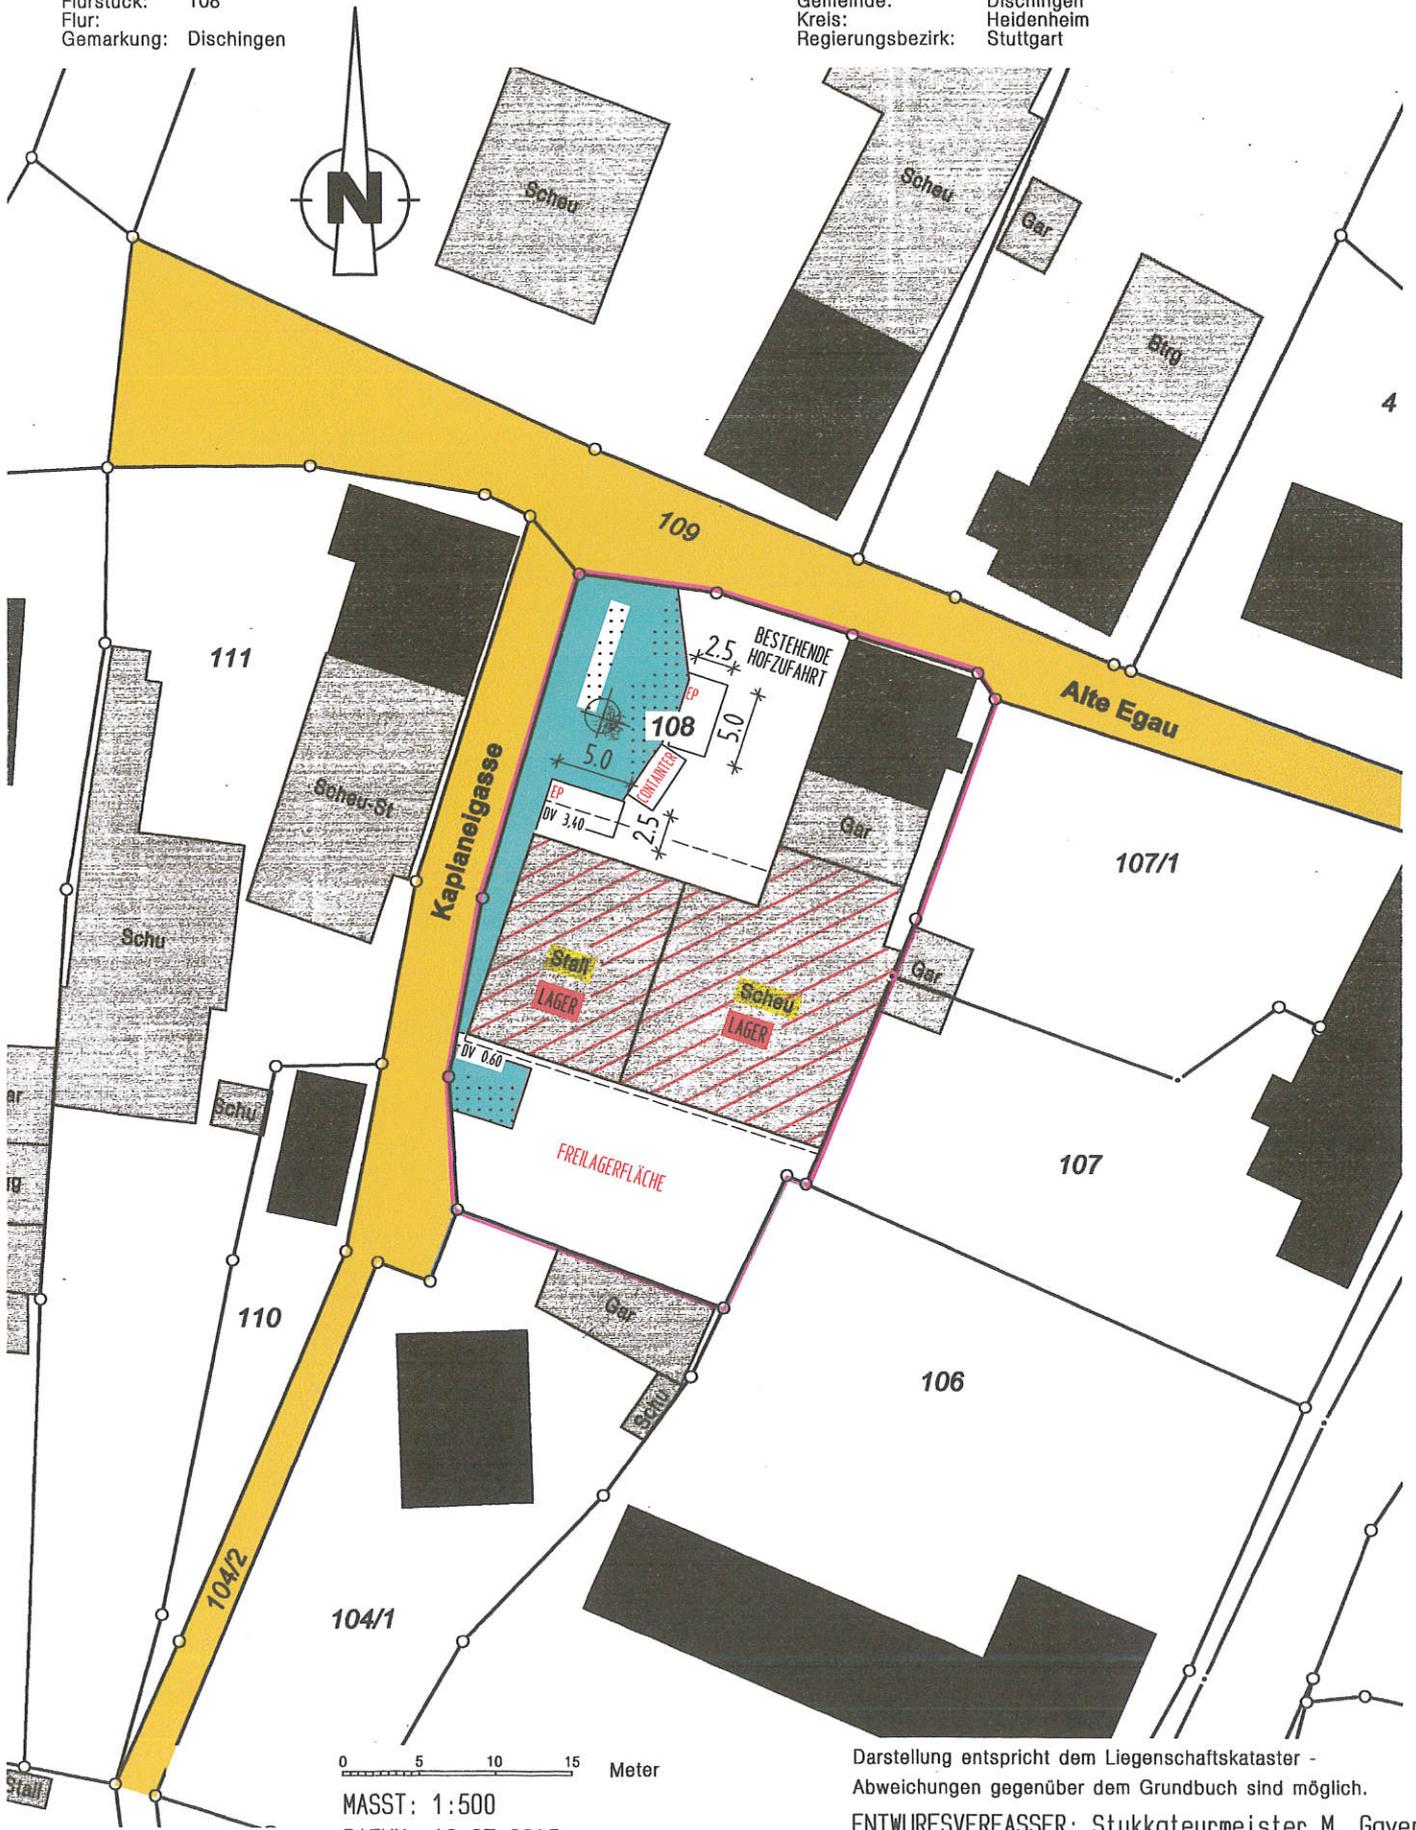

MASST: 1:500
DATUM: 10.07.2015
BAUHERR:

Darstellung entspricht dem Liegenschaftskataster -
Abweichungen gegenüber dem Grundbuch sind möglich.

ENTWURFSVERFASSER: Stukkateurmeister M. Gayer
Dossenbergerstraße 7
89561 Dischingen