

Vermessungsverwaltung Baden-Württemberg

Landratsamt Heidenheim
Vermessungsbehörde

Felsenstraße 36
89518 Heidenheim


Auszug aus dem Liegenschaftskataster

Liegenschaftskarte 1 : 500

Erstellt am 26.02.2016

Flurstück: 196/4
Flur: Ballmertshofen
Gemarkung: Ballmertshofen

Gemeinde: Dischingen
Kreis: Heidenheim
Regierungsbezirk: Stuttgart

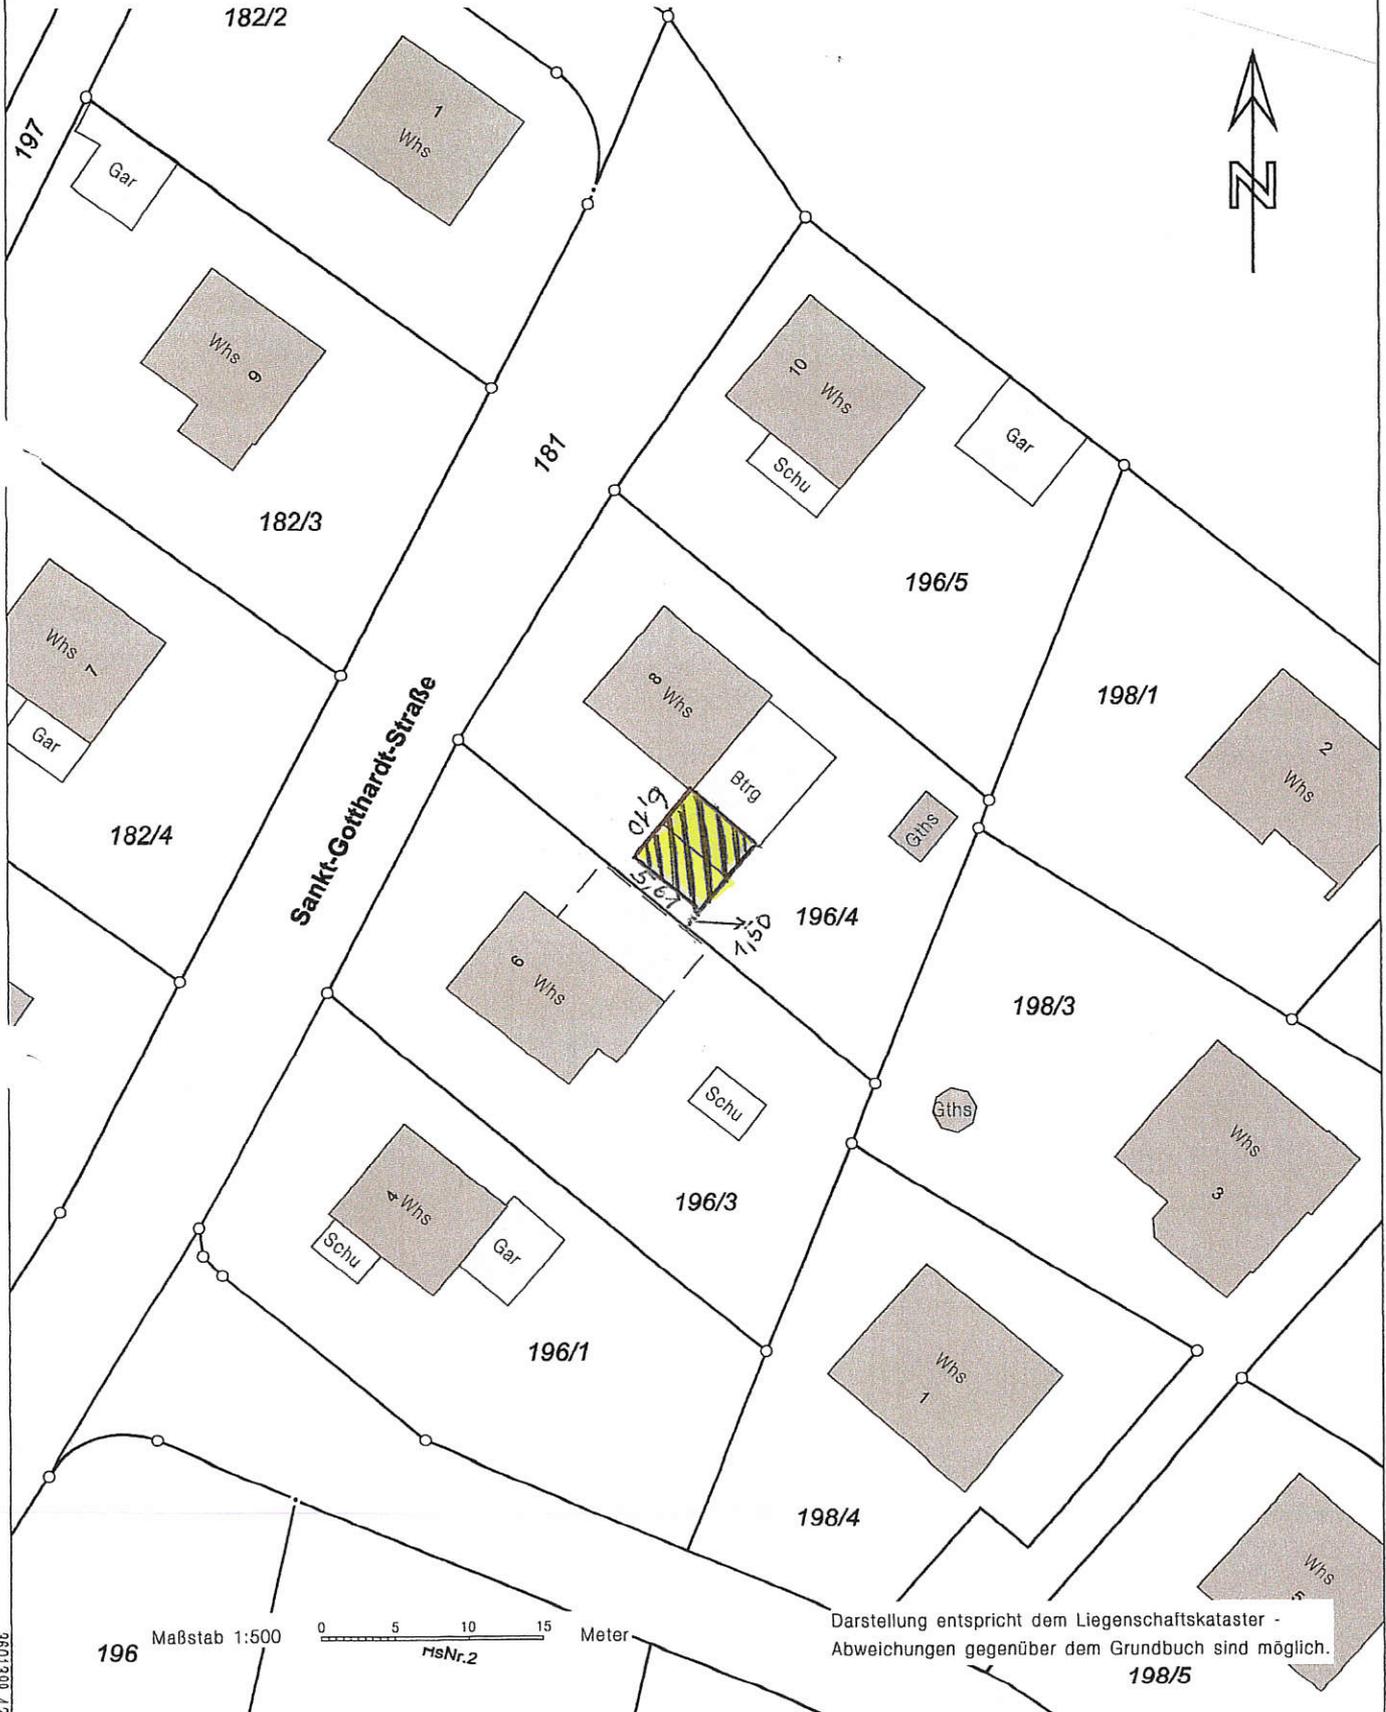

Maßstab 1:500
0 5 10 15 Meter
msNr.2

Darstellung entspricht dem Liegenschaftskataster -
Abweichungen gegenüber dem Grundbuch sind möglich.

198/5