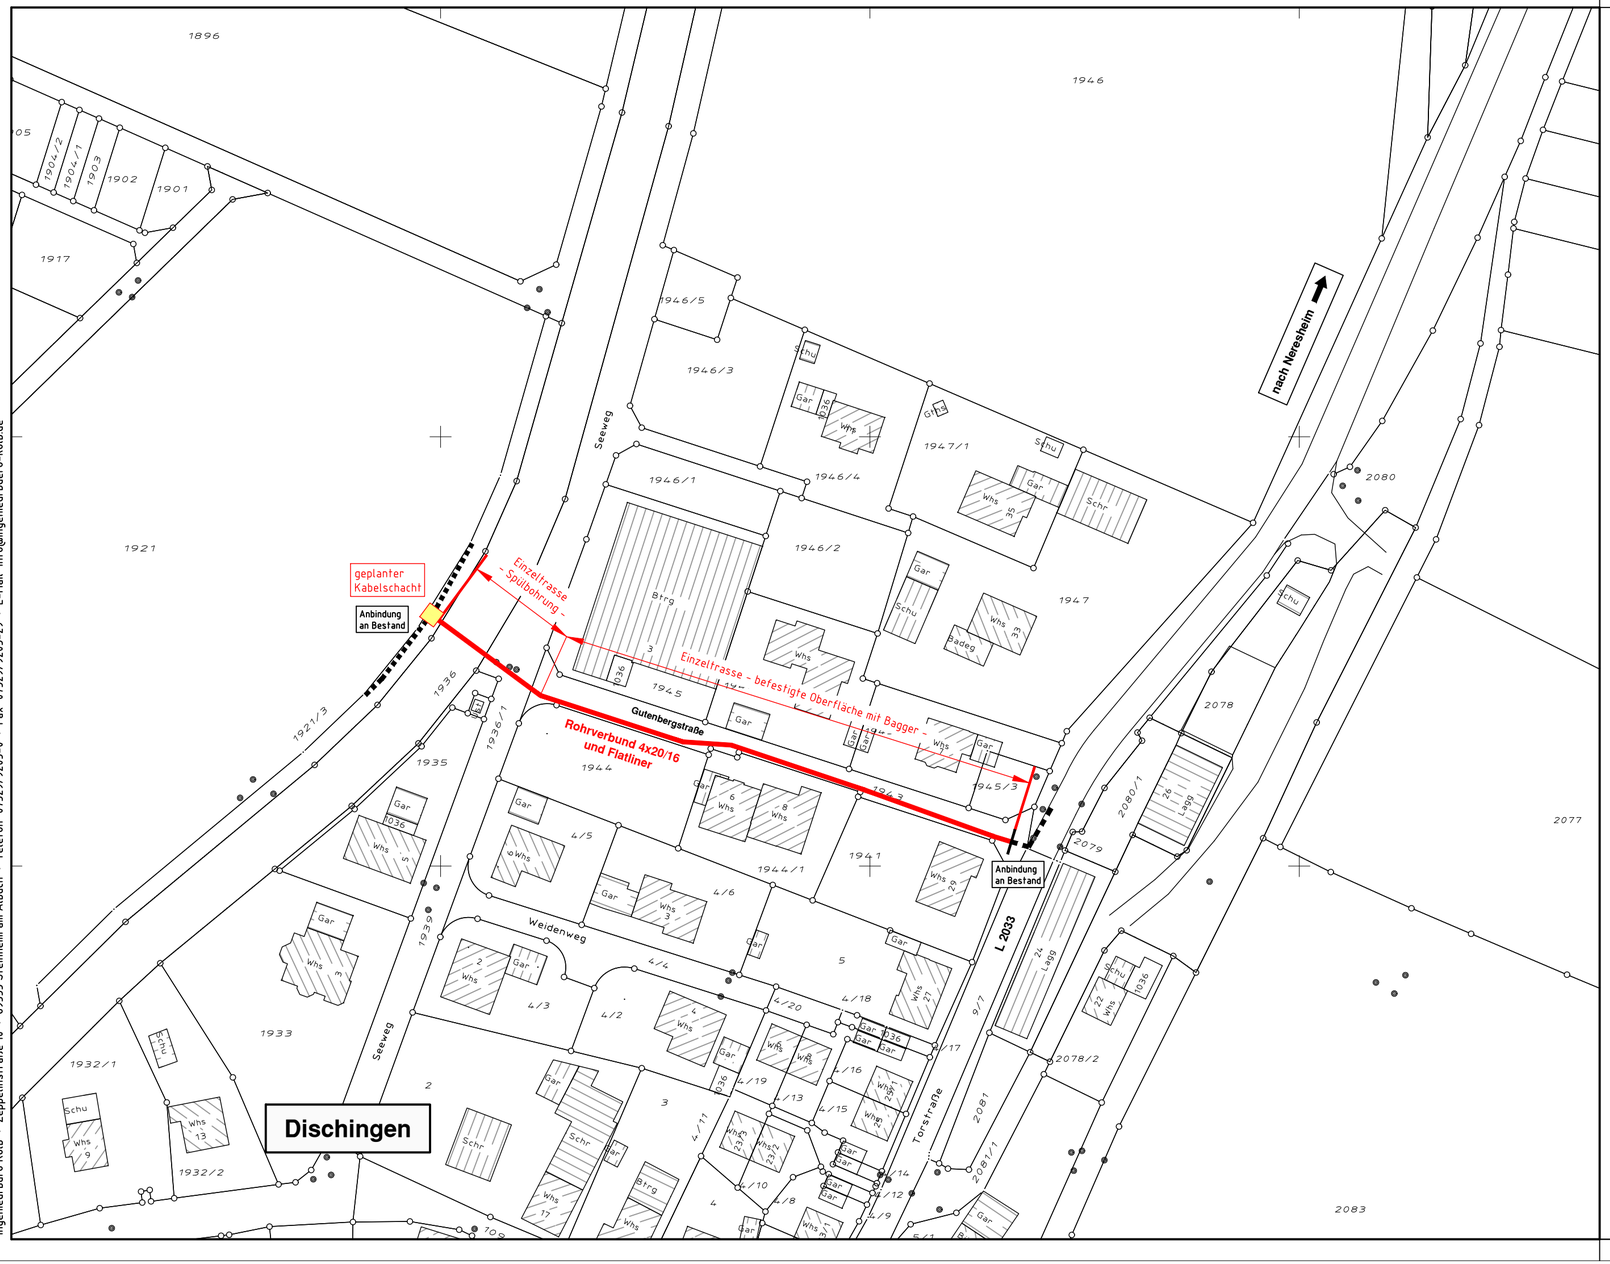


Ingenieurbüro Kolb · Zeppelinstraße 10 · 89555 Steinheim am Albuch · Telefon 07329/9203-0 · Fax 07329/9203-29 · E-Mail info@ingenieurbuero-kolb.de

| Index | Datum | Ergänzung bzw. Änderung | gezeichnet | geprüft |
|---|---|---|---|---|

Kolb
Ingenieurbüro
Zeppelinstraße 10
89555 Steinheim am Albuch
Telefon (0 73 29) 92 03-0
Telefax (0 73 29) 92 03-29
E-Mail info@ingenieurbuero-kolb.de
Internet www.ingenieurbuero-kolb.de

# Gemeinde Dischingen

Marktplatz 9, 89561 Dischingen

Anlage :

## Erweiterung Breitbandausbau Dischingen und Trugenhofen

### - Entwurfsplanung -

### Lageplan 1

| | Datum | Name |
|---|---|---|
| bearb. | 01.10.15 | Wahl |
| gez. | 01.10.15 | JM / JS |
| gepr. | 01.10.15 | Kolb |

Maßstab :

1 : 1000

Aufgestellt:
Steinheim, den 01.10.2015
Ingenieurbüro Helmut Kolb

Anerkannt:
Dischingen, den

Auftrags-Nr. :
15 1352

Zeichnungs-Nr. :
E-L-LP1

Zeichnungsgröße: 580-297

F:\Projekte\Dischingen\15-1352 Erweiterung Breitbandausbau Dischingen und Trugenhofen\04-Pläne\a_Planung\ab_Entwurf\Leitungen\151352-E-LP1000.dwg