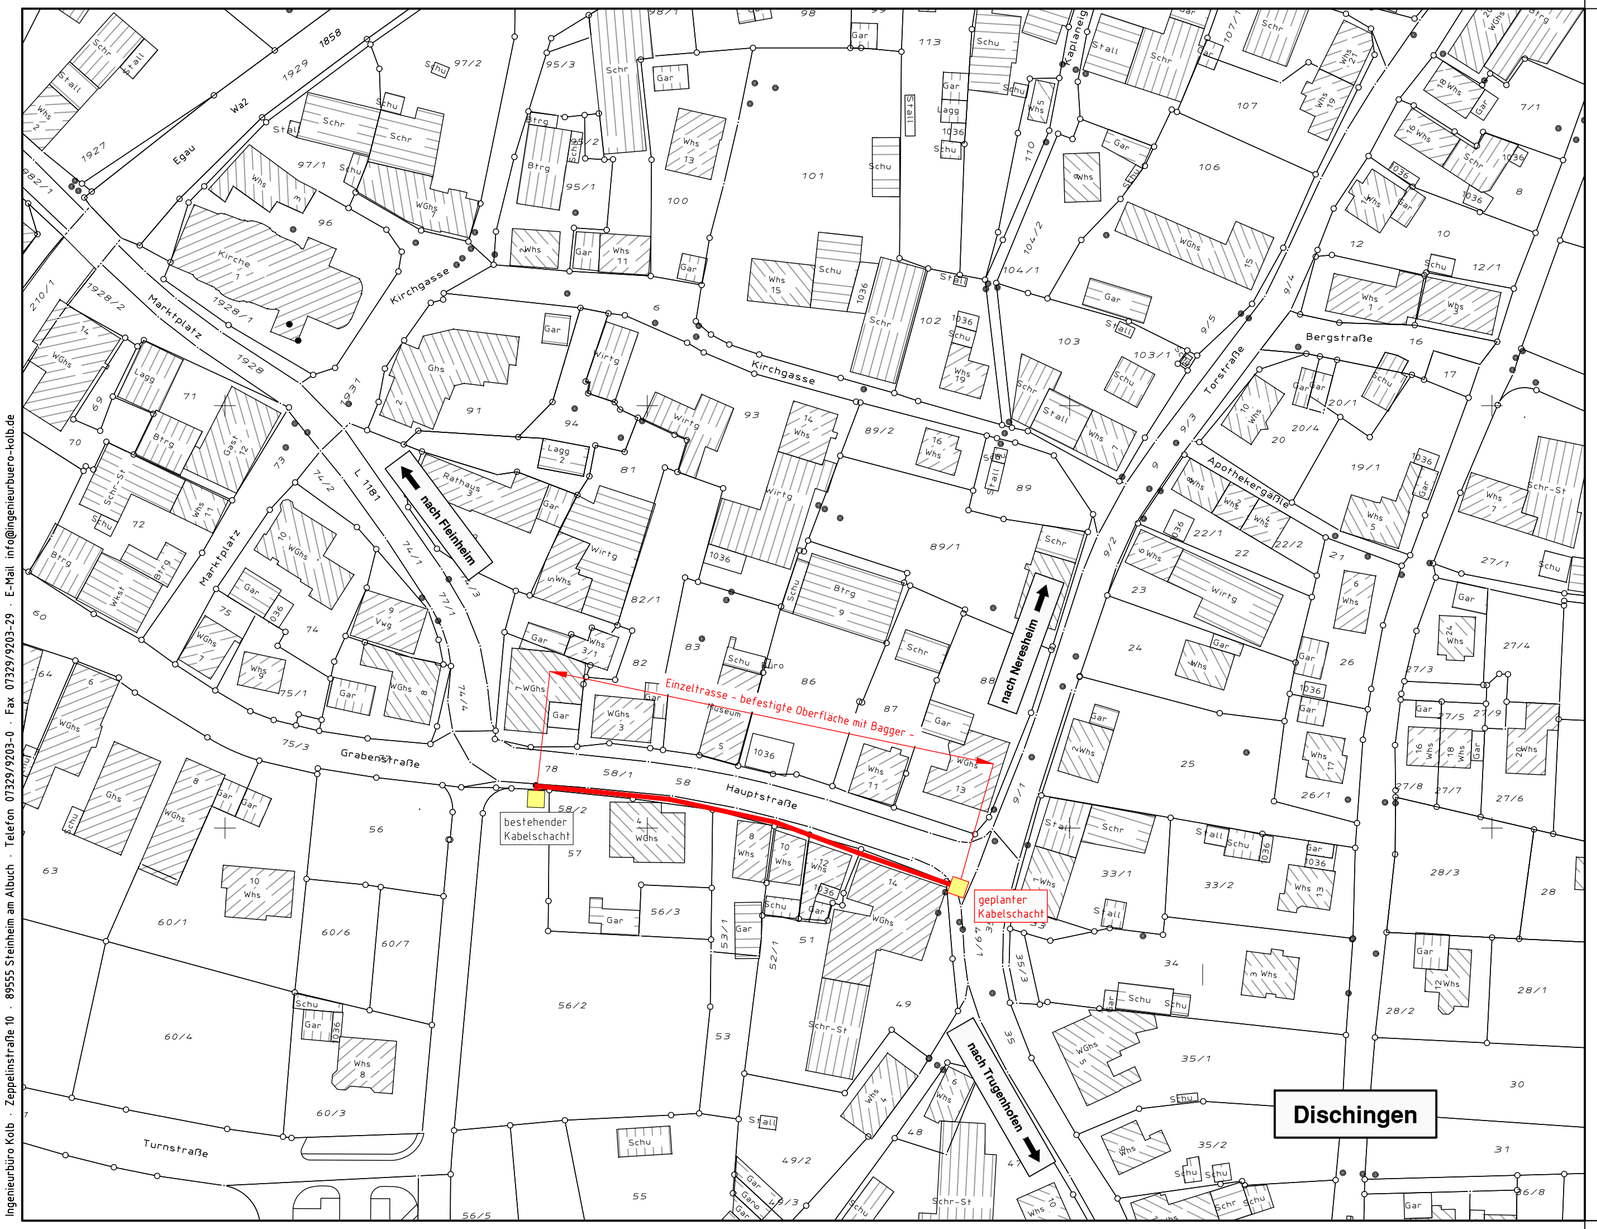

Ingenieurbüro Kolb · Zeppelinstraße 10 · 89555 Steinheim am Albuch · Telefon 07329/9203-0 · Fax 07329/9203-29 · E-Mail info@ingenieurbuero-kolb.de

Index	Datum	Ergänzung bzw. Änderung	gezeichnet	geprüft

Kolb
Ingenieurbüro
Zeppelinstraße 10
89555 Steinheim am Albuch
Telefon (0 73 29) 92 03-0
Telefax (0 73 29) 92 03-29
E-Mail info@ingenieurbuero-kolb.de
Internet www.ingenieurbuero-kolb.de

Gemeinde Dischingen

Marktplatz 9, 89561 Dischingen

Erweiterung Breitbandausbau Dischingen und Trugenhofen

- Entwurfsplanung -

Lageplan 2

Anlage :

	Datum	Name
bearb.	01.10.15	Wahl
gez.	01.10.15	JM / JS
gepr.	01.10.15	Kolb

Maßstab :

1 : 1000

Aufgestellt:
Steinheim, den 01.10.2015
Ingenieurbüro Helmut Kolb

Anerkannt:
Dischingen, den

Auftrags-Nr. :
15 1352

Zeichnungs-Nr. :
E-L-LP2

Zeichnungsgröße: 580-297

F:\Projekte\Dischingen\15-1352 Erweiterung Breitbandausbau Dischingen und Trugenhofen\04-Pläne\a_Planung\ab_Entwurf\Leitungen\151352-E-LP1000.dwg