


Lageplan  
zeichnerischer Teil zum Bauantrag  
§ 4 LBOVVO

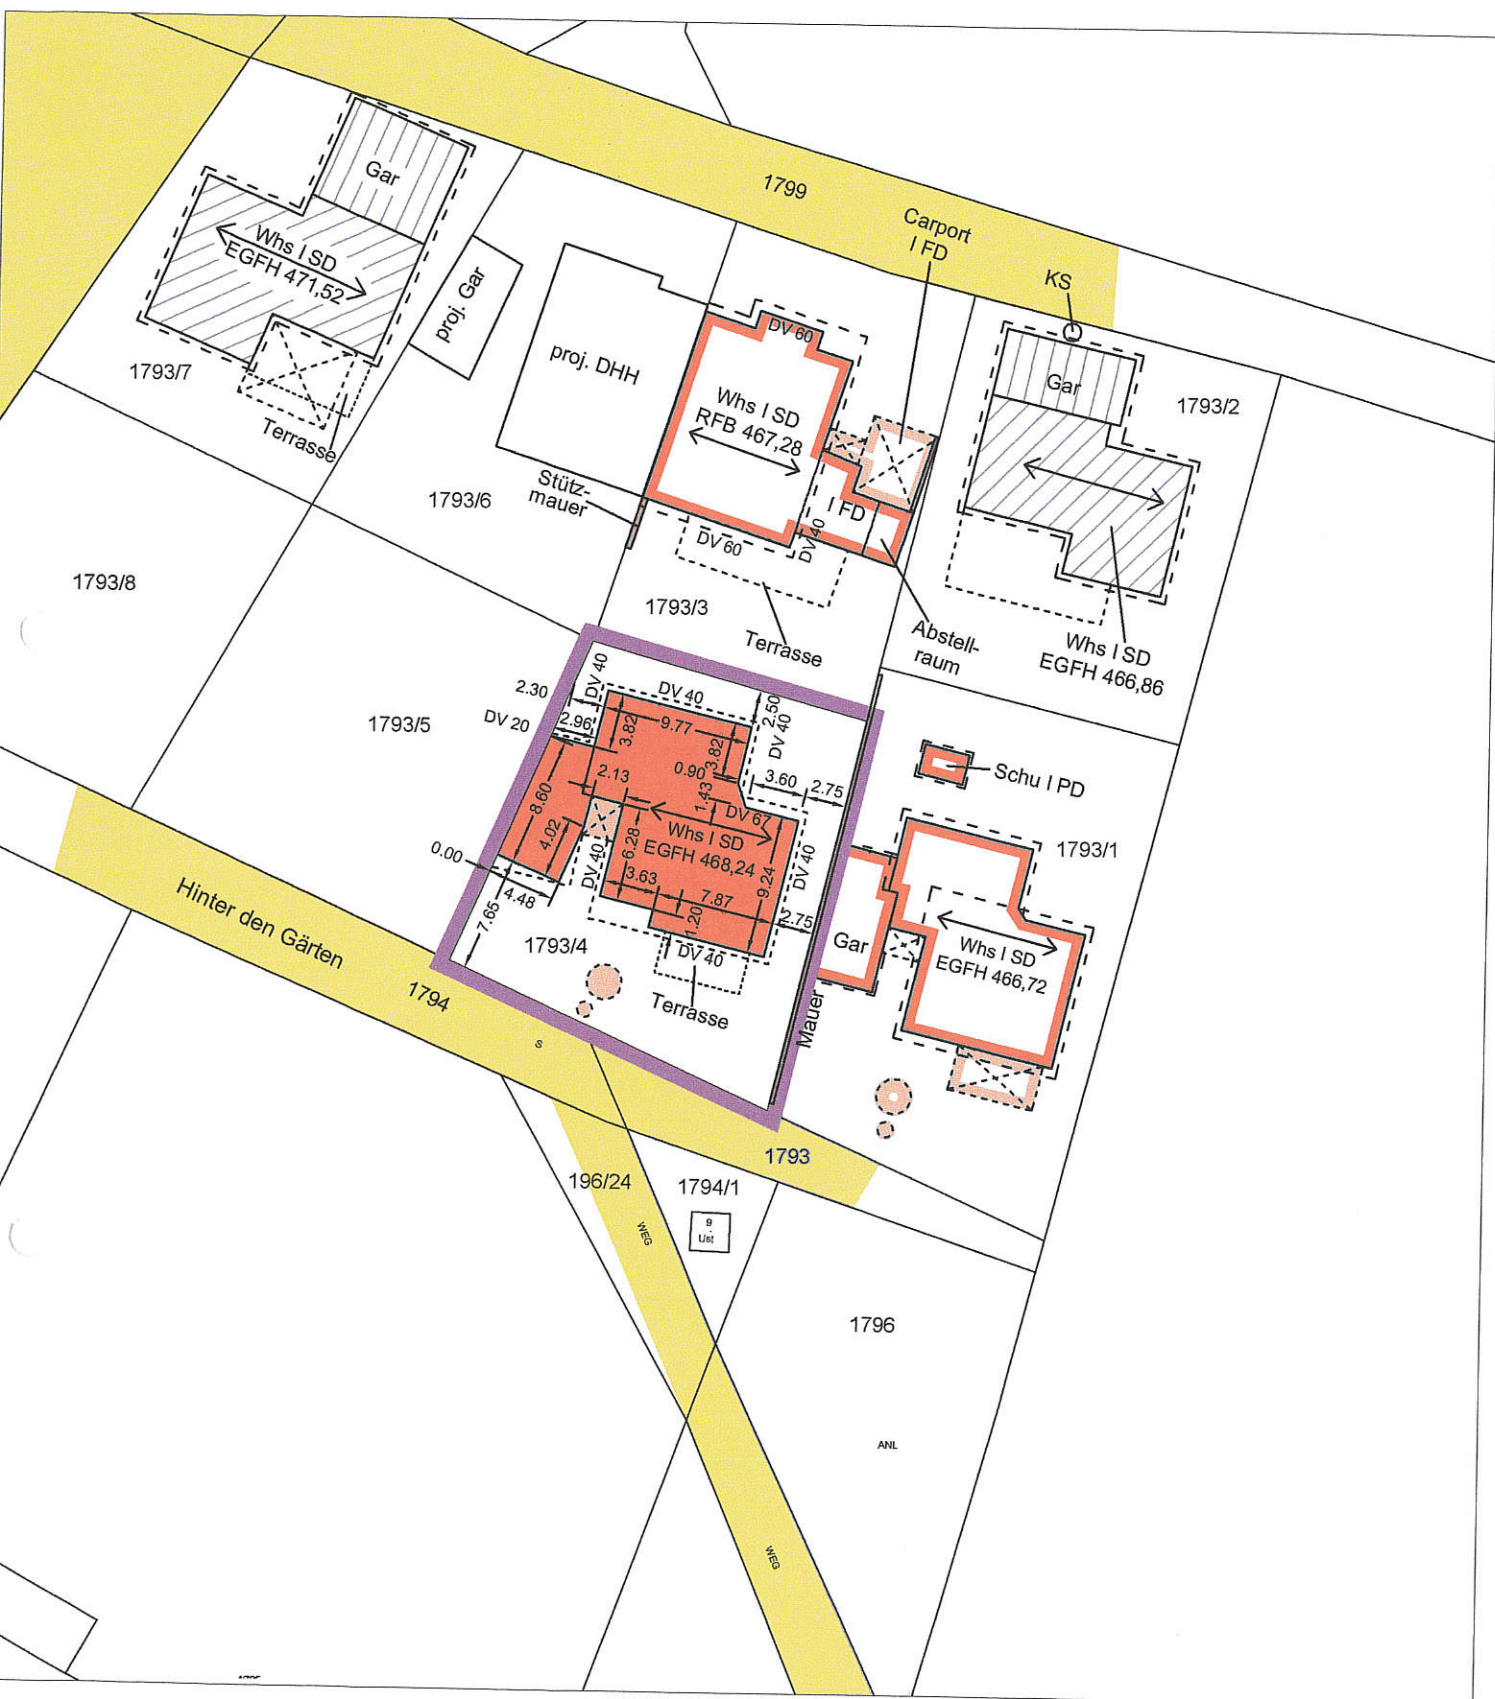

M 1:500

insichtlich etwa vorhandener oder ge-  
anter unterirdischer Leitungen wird  
eine Gewähr übernommen. Ihr Lage  
t durch die ausführende Baufirma  
ei den zuständigen Behörden zu er-  
eben. Änderungen im Lageplan dürfen  
ur von uns vorgenommen werden.

gefertigt:  
Heidenheim, den 13.06.2016



Ingenieurbüro  
Junginger + Partner GmbH  
Talhofstraße 12  
89518 Heidenheim  
Telefon 07321/9843-0  
Fax 07321/9843-13