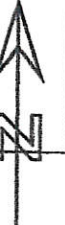


Vermessungsverwaltung Baden-Württemberg


Landratsamt Heidenheim
VermessungsbehördeFelsenstraße 36
89518 HeidenheimAuszug aus dem
Liegenschaftskataster

Liegenschaftskarte 1 : 500

Erstellt am 05.09.2016

Flurstück:
Flur:
Gemarkung: FrickingenGemeinde:
Kreis:
Regierungsbezirk:Dischingen
Heidenheim
Stuttgart

In den Hofwiesen

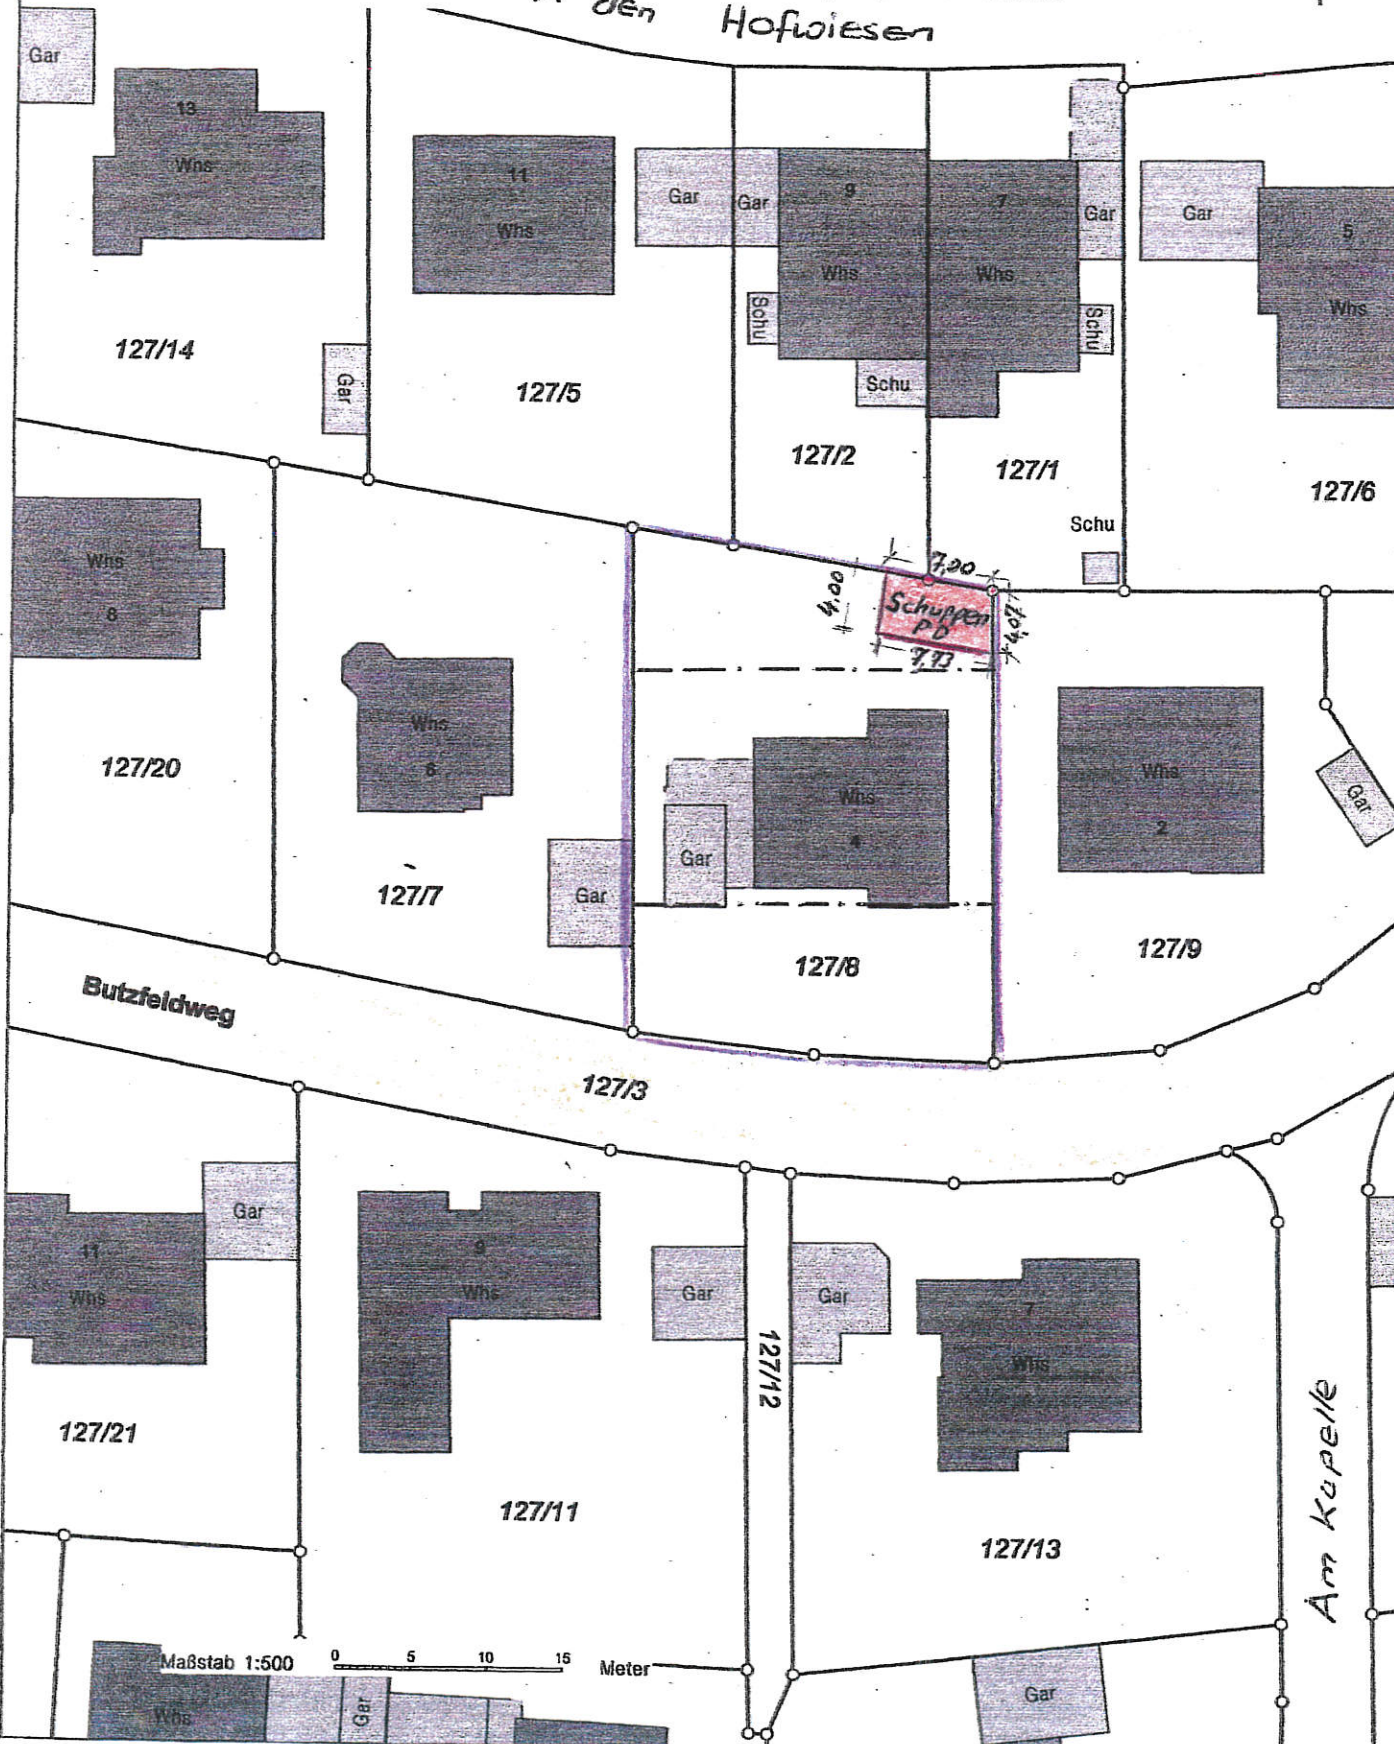

Maßstab 1:500

0 5 10 15 Meter

3602637.33

5399977.75