

Vermessungsverwaltung Baden-Württemberg

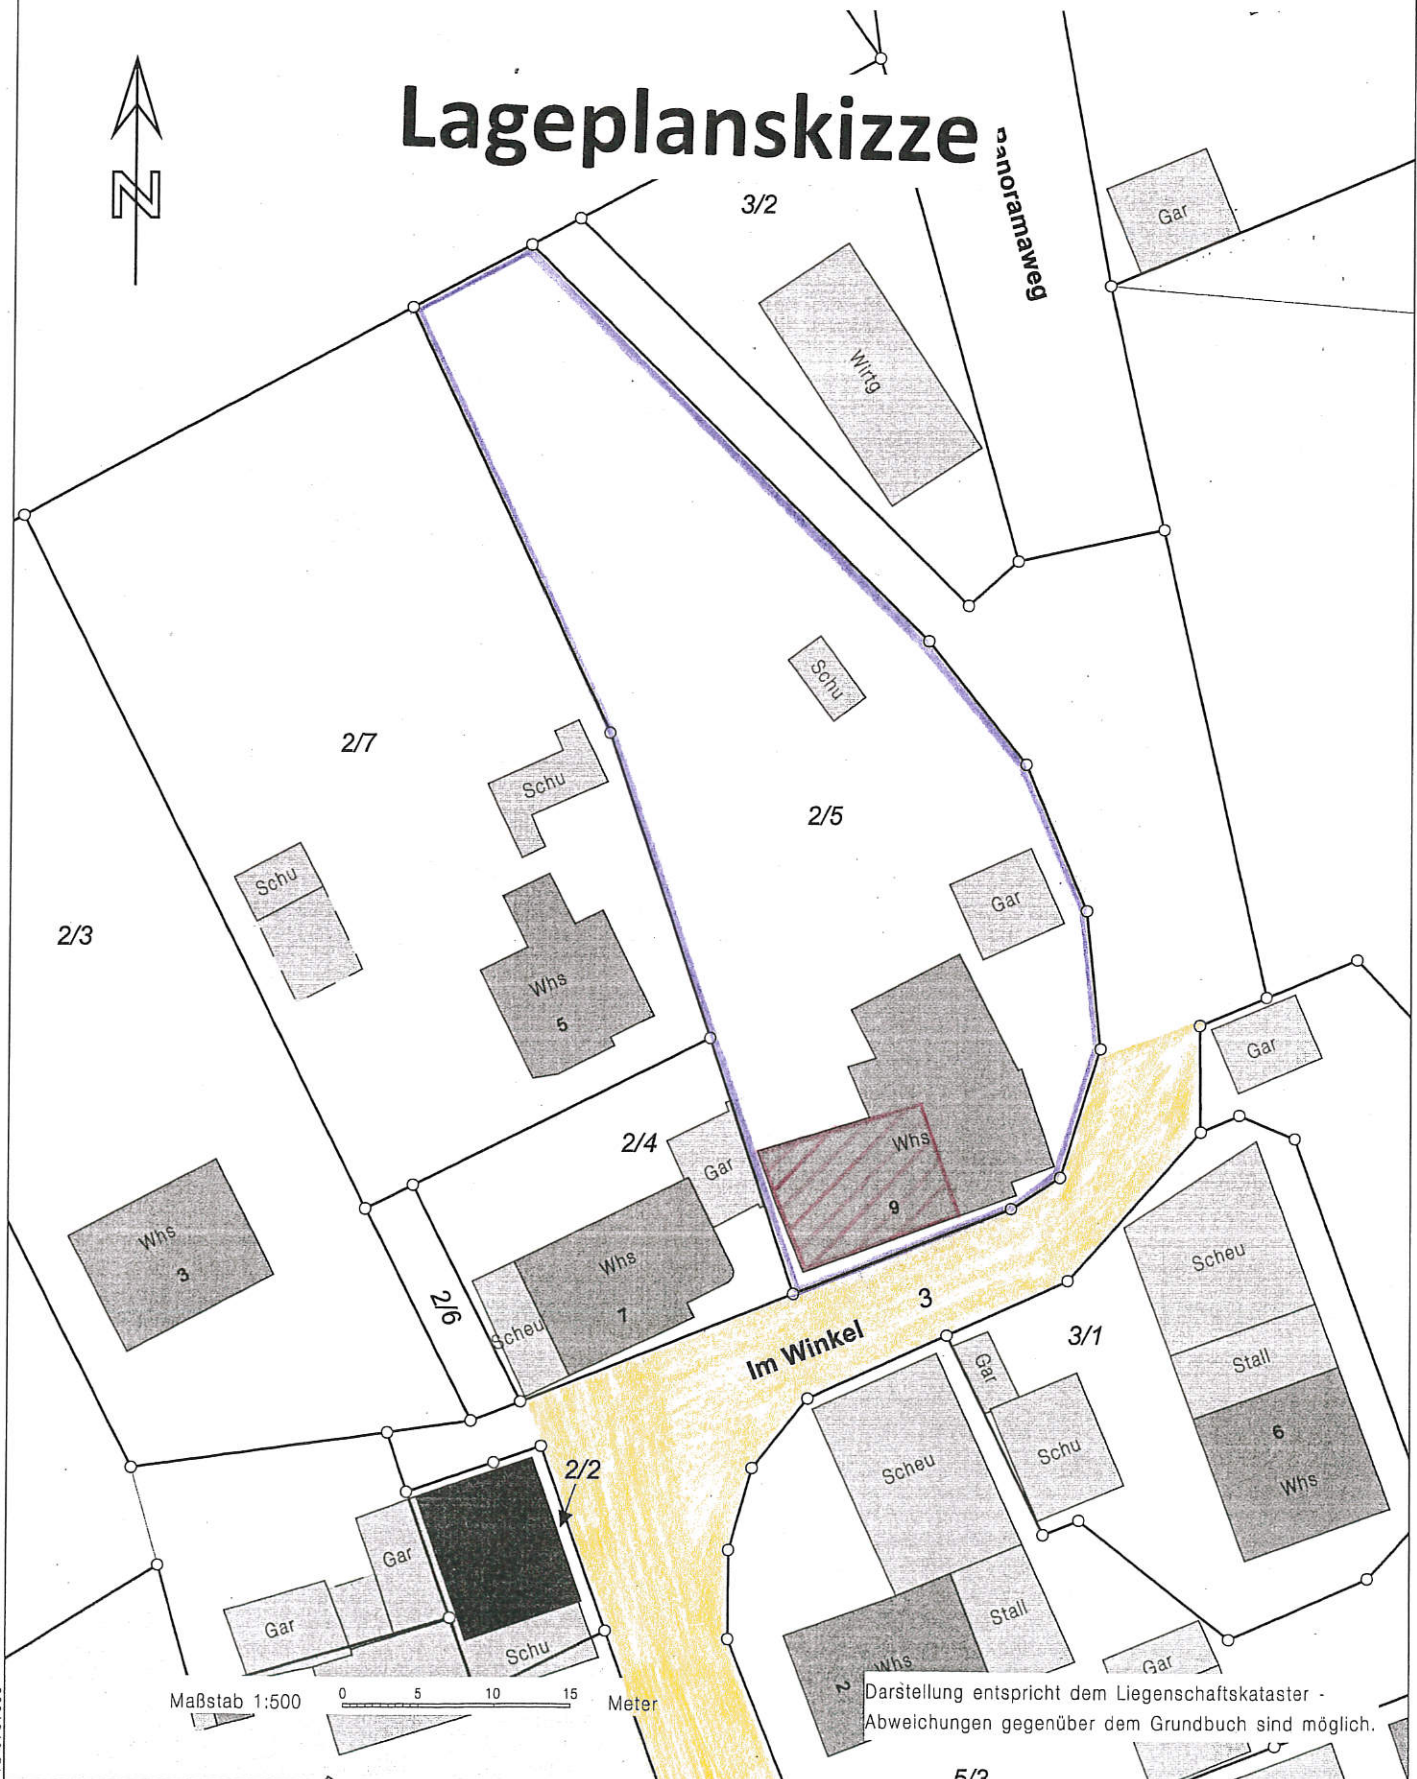
Landratsamt Heidenheim
VermessungsbehördeFelsenstraße 36
89518 HeidenheimAuszug aus dem
Liegenschaftskataster

Liegenschaftskarte 1 : 500

Erstellt am 28.09.2016

Flurstück: 2/5
Flur: 2
Gemarkung: FrickingenGemeinde: Dischingen
Kreis: Heidenheim
Regierungsbezirk: Stuttgart

Lageplanskizze

Darstellung entspricht dem Liegenschaftskataster -
Abweichungen gegenüber dem Grundbuch sind möglich.