LAGEPLAN

ZEICHN. TEIL ZUM BAUANTRAG (§ 4 LBO VVO)

STADT/GEMEINDE: Dischingen
GEMARKUNG/FLUR: Schrezheim
LANDKREIS: Heidenheim an der Brenz

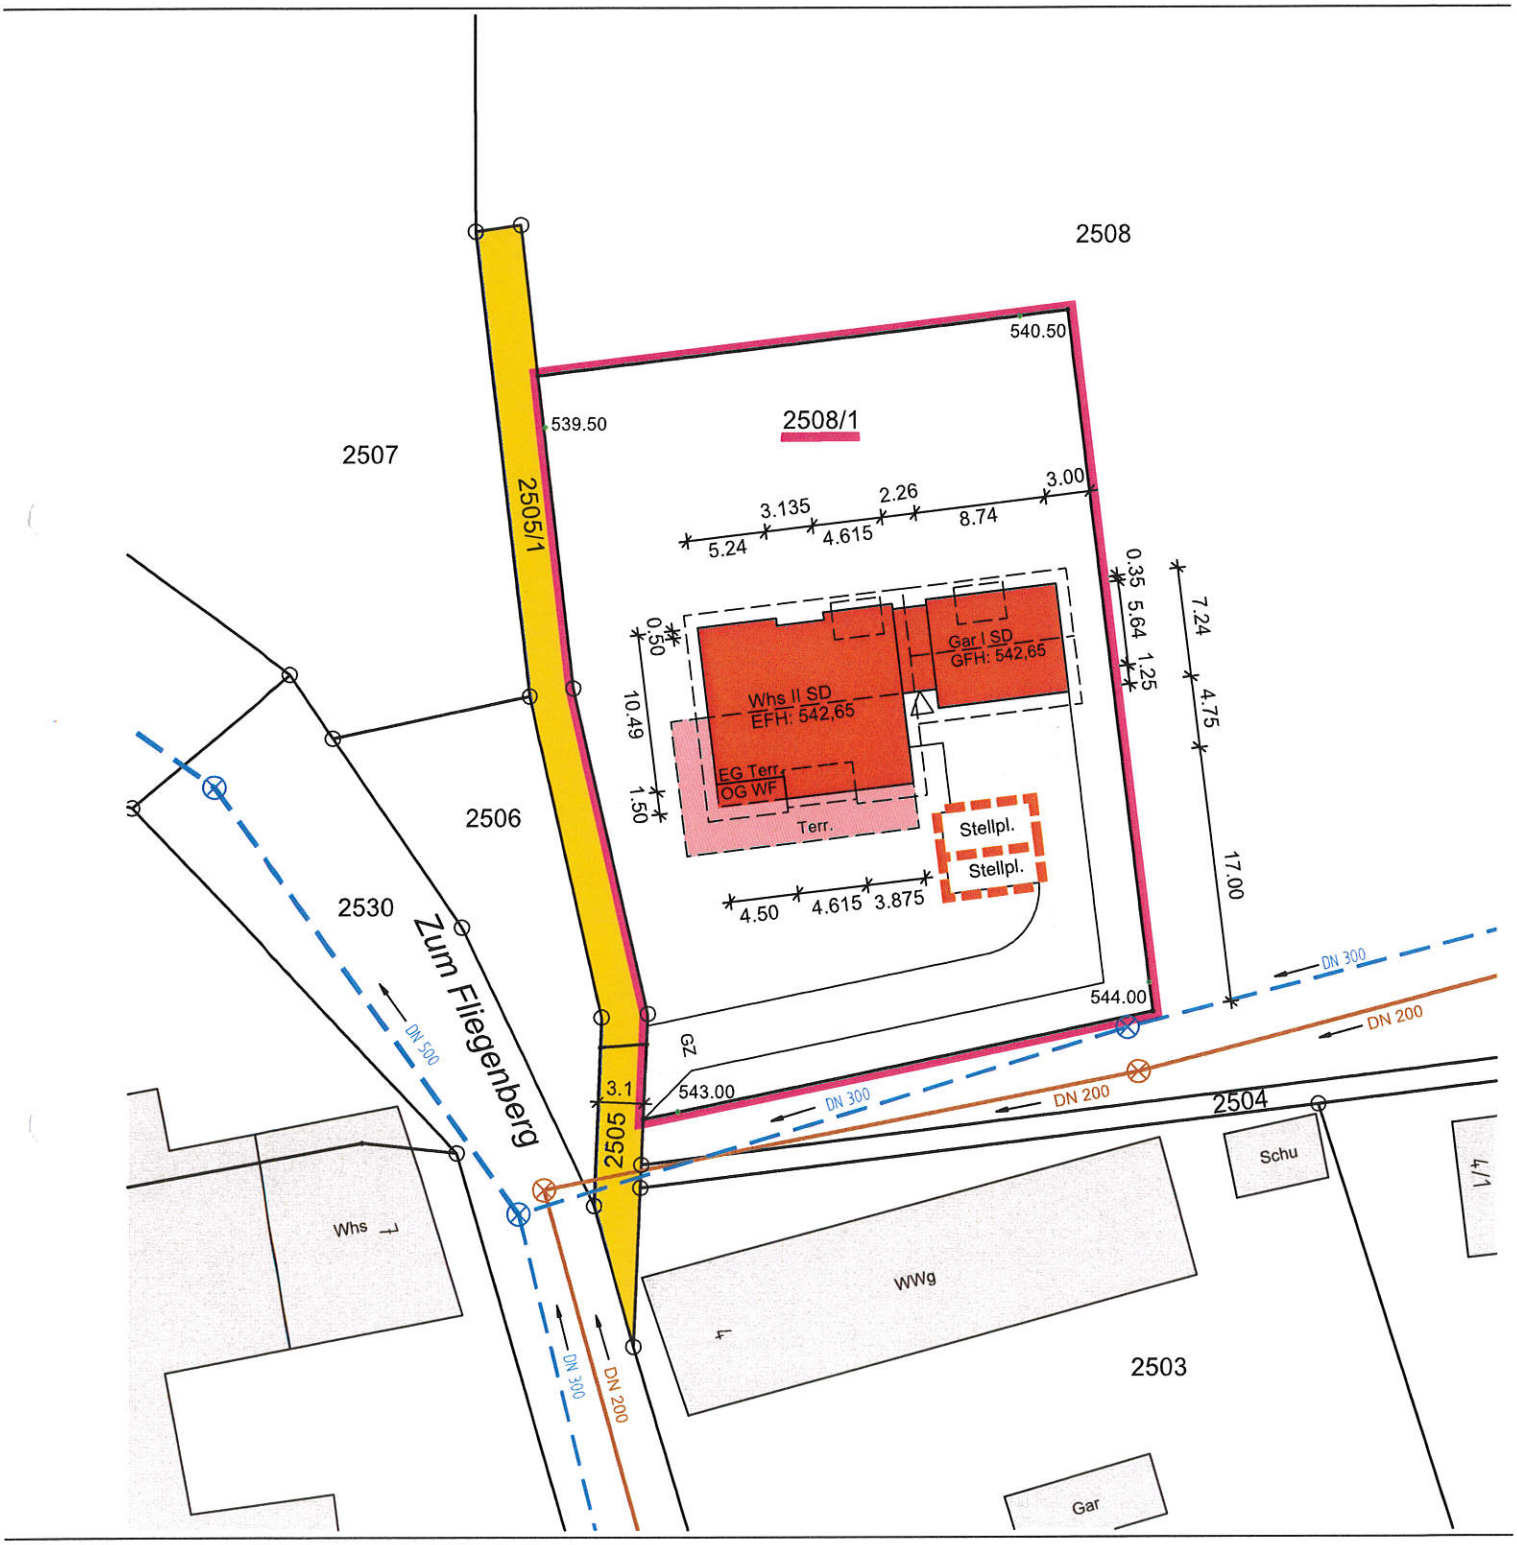

Diese Unterlage ist urheberrechtlich geschützt. Der Auftraggeber darf die Unterlage im Rahmen dieses Projekts nutzen. Anderweitige Nutzung, Verwertung, Vervielfältigung, insbesondere durch Dritte bedarf unserer Genehmigung.

Bemerkungen:

Höhen im NHN-SYSTEM (Status 160) - unterstrichene Höhen sind Planungshöhen

Unterirdische Leitungen sind durch die Baufirma bei den zuständigen Behörden zu ermitteln!

M 1:500 Datum: **12.04.2017**

GANSLOSER

Dipl. Ing. (FH)
ULRICH MÄCK
Sachverständiger nach
§ 5 Abs. 2 LBOVVO B-W
Robert - Bosch - Straße 1
89568 Hermaringen
Tel. 07322/9622-0,Fax 9622-50
info@gansloser.de
Beratender Ingenieur
* Vermessung * BDB