
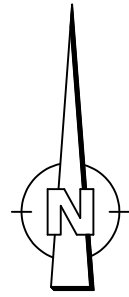


Ingenieurbüro Kolb · Zeppelinstraße 10 · 89555 Steinheim am Albuch · Telefon 07329/9203-0 · Fax 07329/9203-29 · E-Mail: info@ingenieurbuero-kolb.de

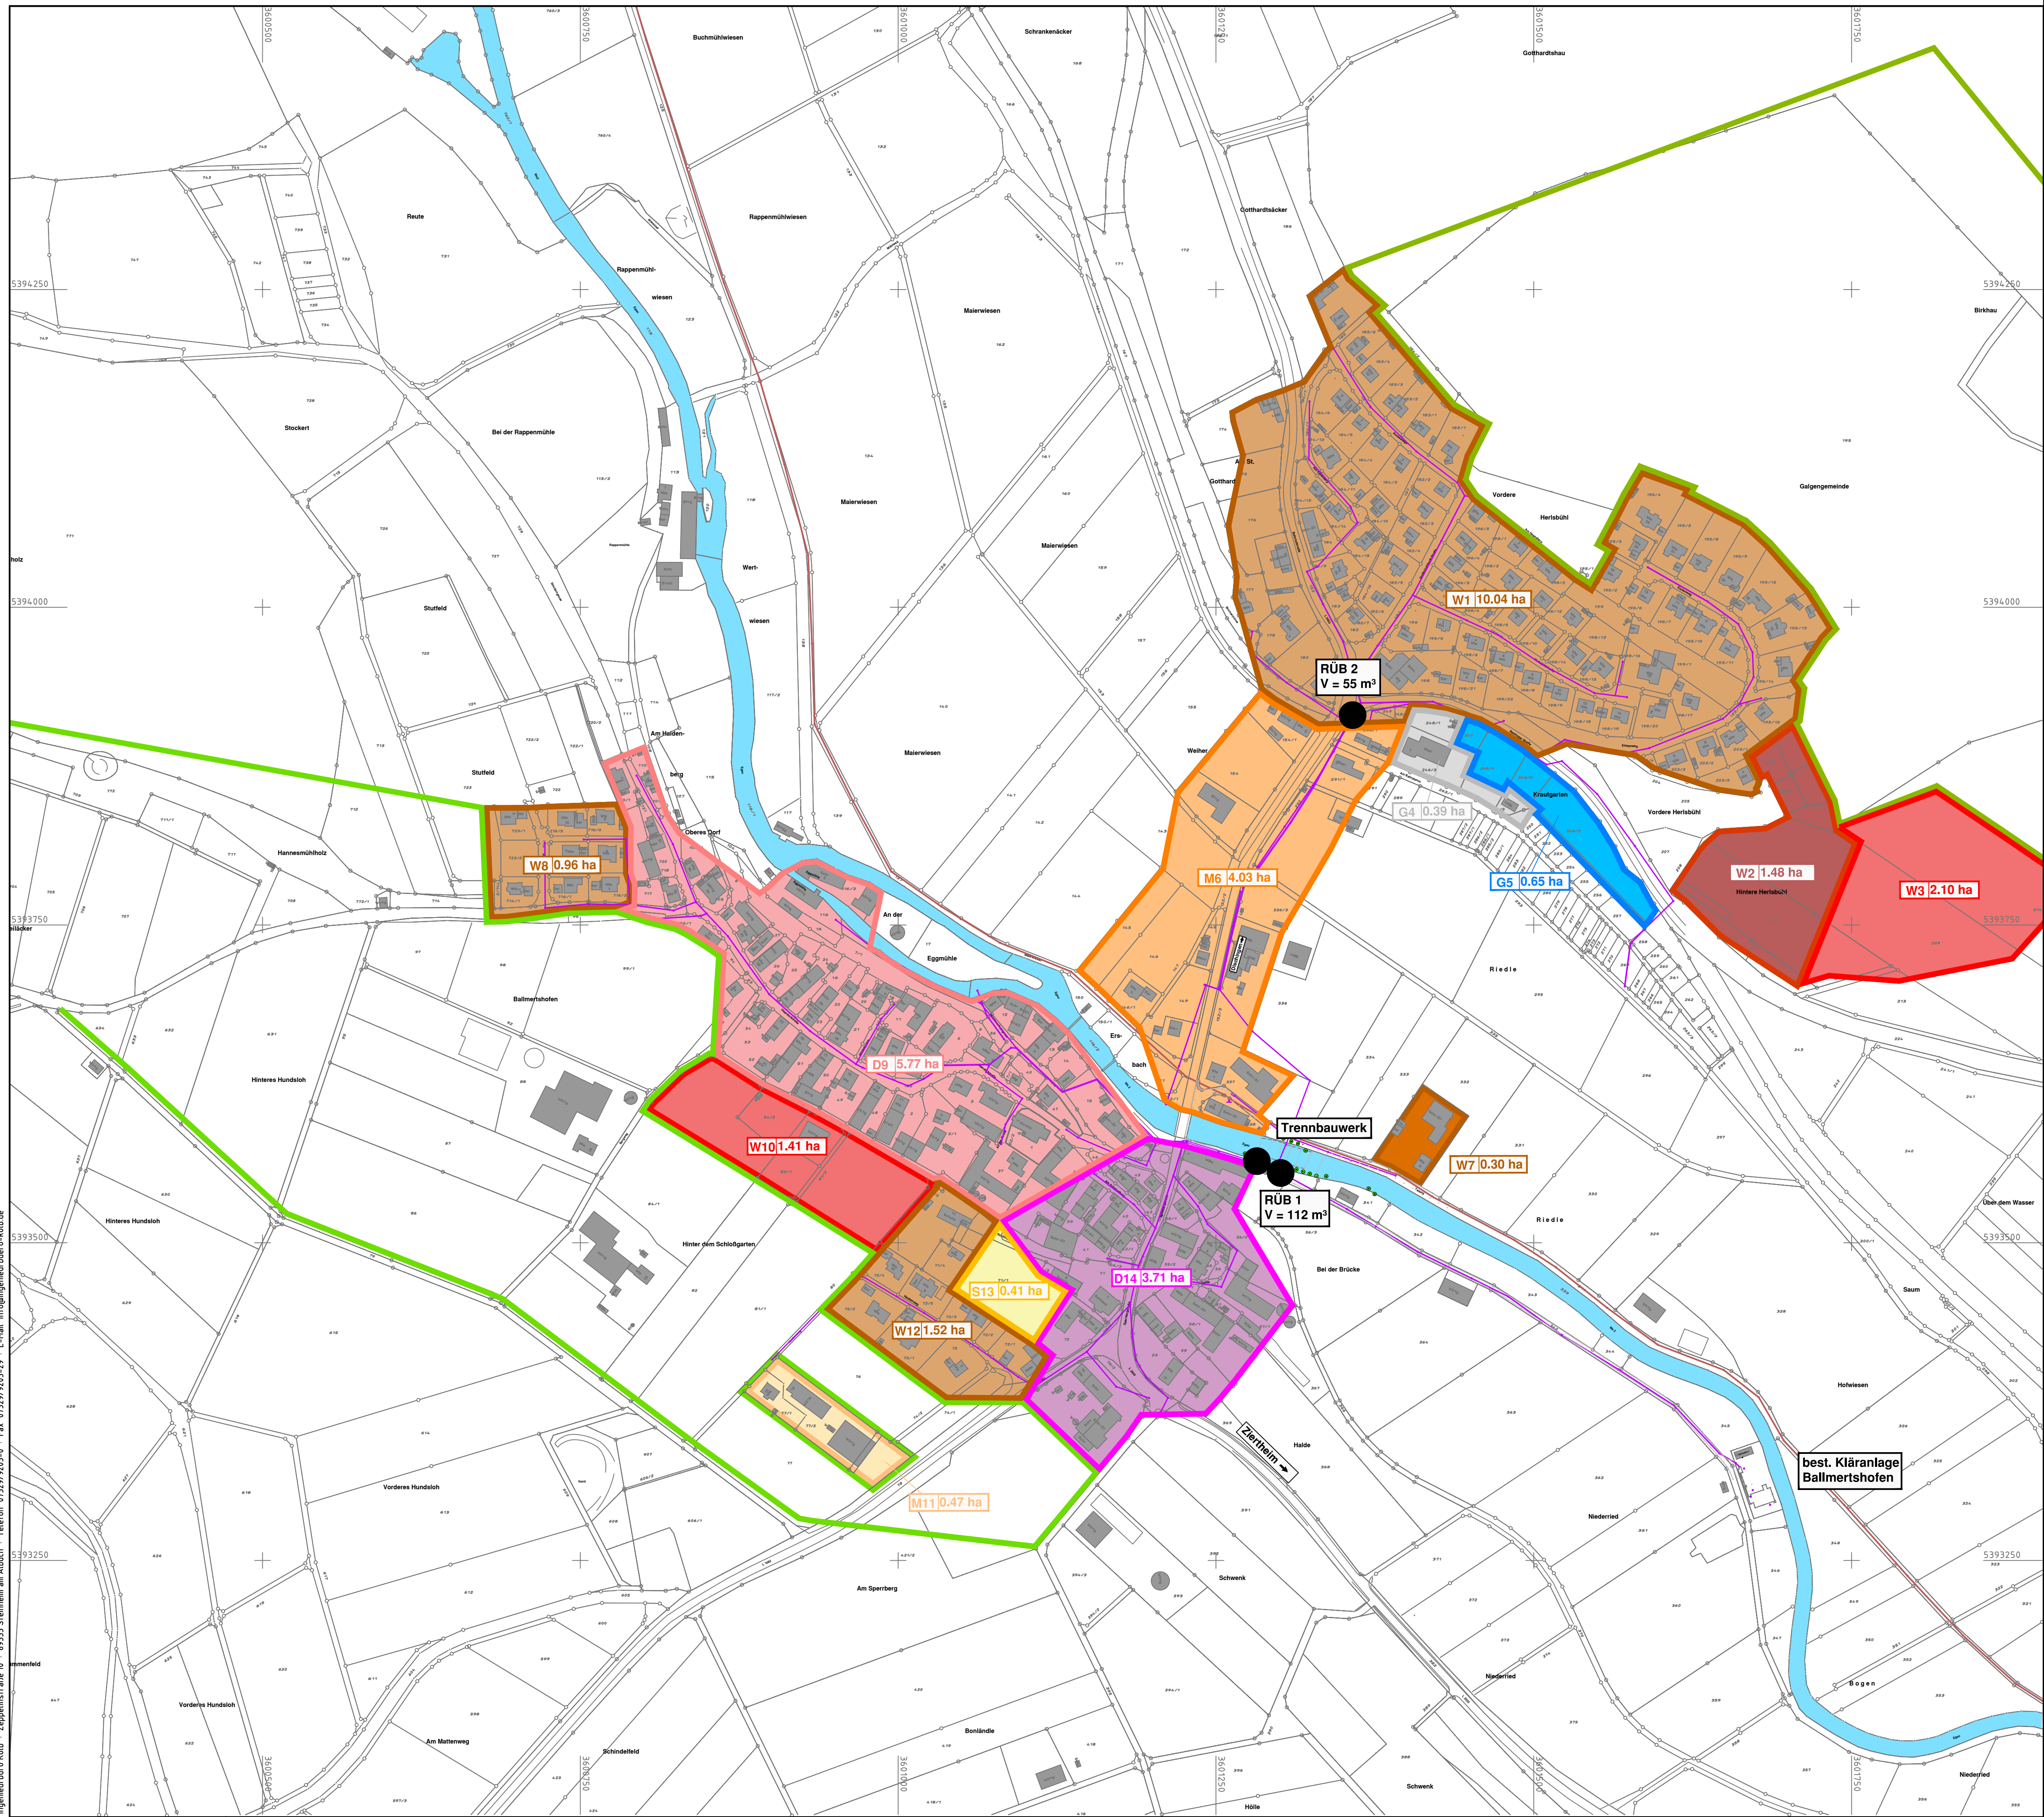

Legende:

- Mischwasserkanal – Bestand
- Sammler – Abwasser Zweckverband Bestand

Einzugsgebiete:

Mischsystem

- Wohngebiet (W) – Bestand
- Gewerbegebiet (G) – Bestand
- Gewerbegebiet (G) – Planung
- Mischbebauung (M) – Bestand
- Dorfzentrum (D) – Bestand
- Sportgelände (S) – Bestand

Modifiziertes System

- Dorfzentrum (D) modifiziert – Bestand

Trennsystem

- Mischbebauung (M) – Bestand
- Wohngebiet (W) – Bestand
- Wohngebiet (W) – Planung

Außengebiete

- Außengebiet I – Bestand
- Außengebiet II – Bestand

Index	Datum	Ergänzung bzw. Änderung	gezeichnet	geprüft								
<div><div><b>Kolb</b> Ingenieurbüro</div></div>			<div>Zeppelinstraße 10 89555 Steinheim am Albuch Telefon (0 73 29) 92 03-0 Telefax (0 73 29) 92 03-29 E-Mail info@ingenieuerbuero-kolb.de Internet www.ingenieuerbuero-kolb.de</div>									
<div><b>Abwasserzweckverband Härtsfeld</b></div>			<div>Anlage :<table><tr><th>Datum</th><th>Name</th></tr><tr><td>bearb. 31.05.16</td><td>Kolb</td></tr><tr><td>gez. 31.05.16</td><td>Schr.</td></tr><tr><td>gepr. 31.05.16</td><td>Kolb</td></tr></table>Maßstab : <b>1 : 2500</b></div>		Datum	Name	bearb. 31.05.16	Kolb	gez. 31.05.16	Schr.	gepr. 31.05.16	Kolb
Datum	Name											
bearb. 31.05.16	Kolb											
gez. 31.05.16	Schr.											
gepr. 31.05.16	Kolb											
<div><b>Abwasseranschluss Ballmerthofen</b></div> <div><b>- Entwurfsplanung -</b></div> <div><b>Lageplan – Einzugsgebiete</b></div>			<div>Auftrags-Nr. : <b>15 1364</b> Zeichnungs-Nr. : <b>B-L-LP</b></div>									
<div>Aufgestellt: Steinheim, den 31.05.2016 Ingenieurbüro Helmut Kolb</div>			<div>Anerkannt: Dischingen, den</div> <div>Zeichnungsgröße: 1410-810</div>									

Zeichnungsgröße: 1410-810

F:\Projekte\Dischingen\05-1564\_Abwasseranschluss Ballmerthofen\04\_Planung\abw\_Entwurf\Anlagen\05151364-L-01P2500-Einzugsgebiete.dwg