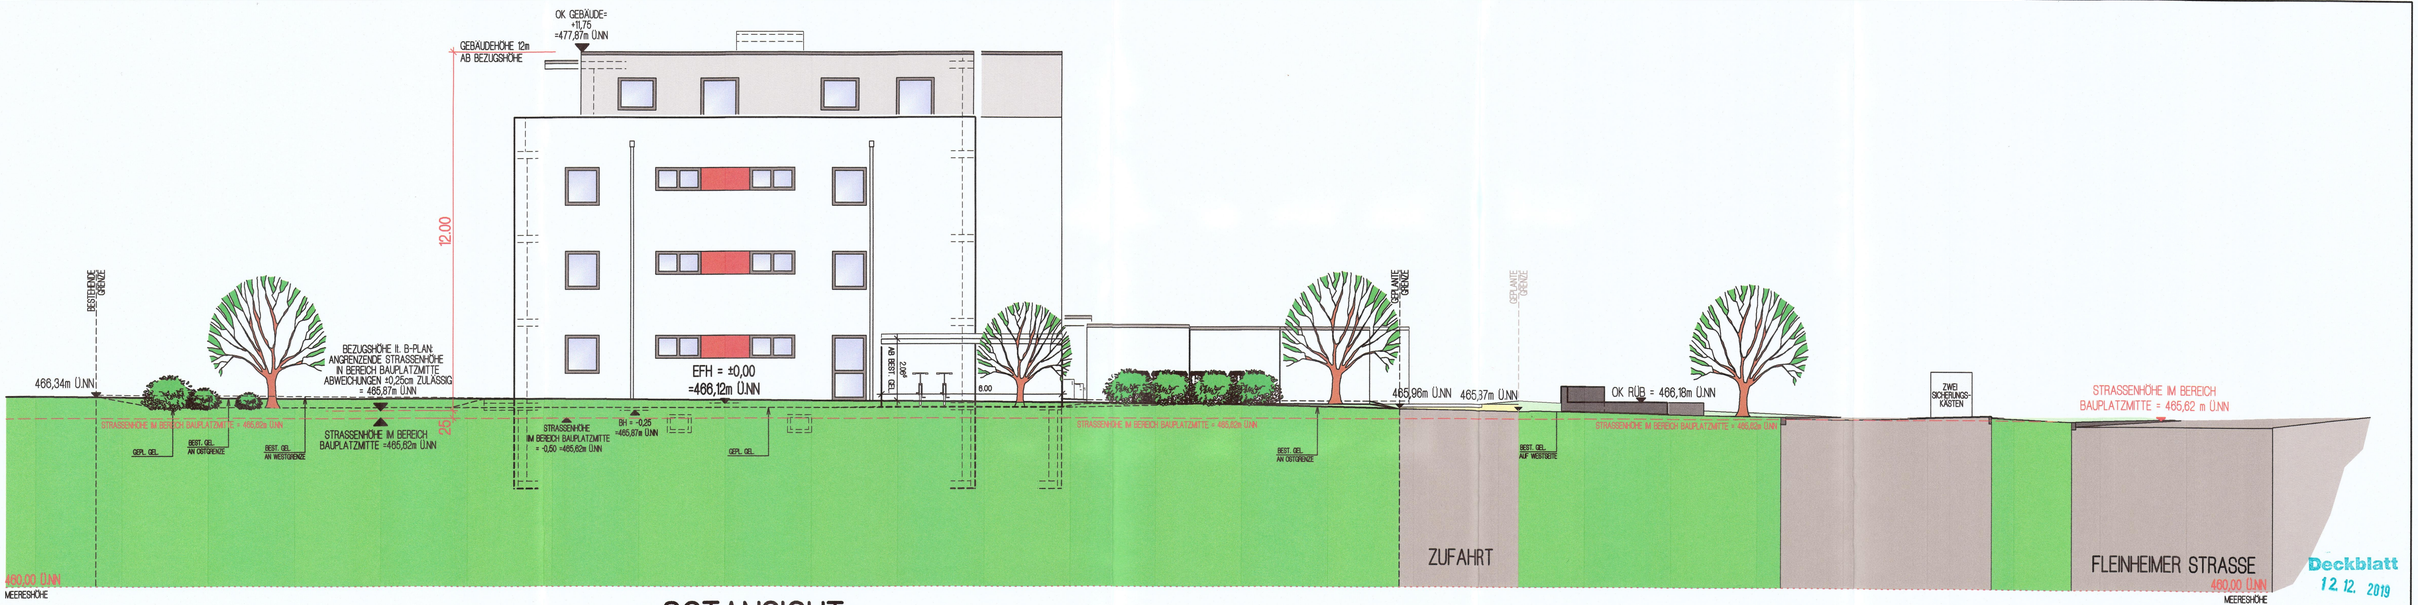

Deckblatt
12. 12. 2019

OSTANSICHT

DECKBLATT 2

UMBENNENUNG KELLER
VERGRÖSSERUNG GARAGE 11
VERGRÖSSERUNG DACHTERRASSE DG

Bauherr	HEINRICH HEBEL, WOHNBAU GmbH, HOHLENSTEIN 6 , 89522 HEIDENHEIM-MERGELSTETTEN	Projekt-Nr. 01-1827-00
Bauvorhaben	NEUBAU EINES MEHRFAMILIENHAUSES MIT SIEBEN WOHNEINHEITEN FLEINHEIMER STRASSE, FLST.-NR.: 956/2, 89561 DISCHINGEN	Plan-Nr. 10
Bauteil	OSTANSICHT	Maßstab 1/100
Anerkannt	Gefertigt:	Gezeichnet/Datum TJ 14/11/19

Diese Zeichnung ist urheberrechtlich geschützt und darf ohne unsere Genehmigung weder vervielfältigt, auch Dritten oder dem Wettbewerb zugänglich gemacht werden. (Paragraph 903 BGB und Urheberrechtsgesetz vom 9.9.1965) In diesem Plan können Einbauten dargestellt sein, die nicht in vertraglichen Leistungsumfang enthalten sind.

Heinrich Hebel®
Wohnbau GmbH
89522 Heidenheim - Hohlenstein 6
www.heinrich-hebel.de
Telefon: 07321/9502-0
Telefax: 07321/54981

H/B = 300 / 840 (0,25m²)

Allplan 2018