

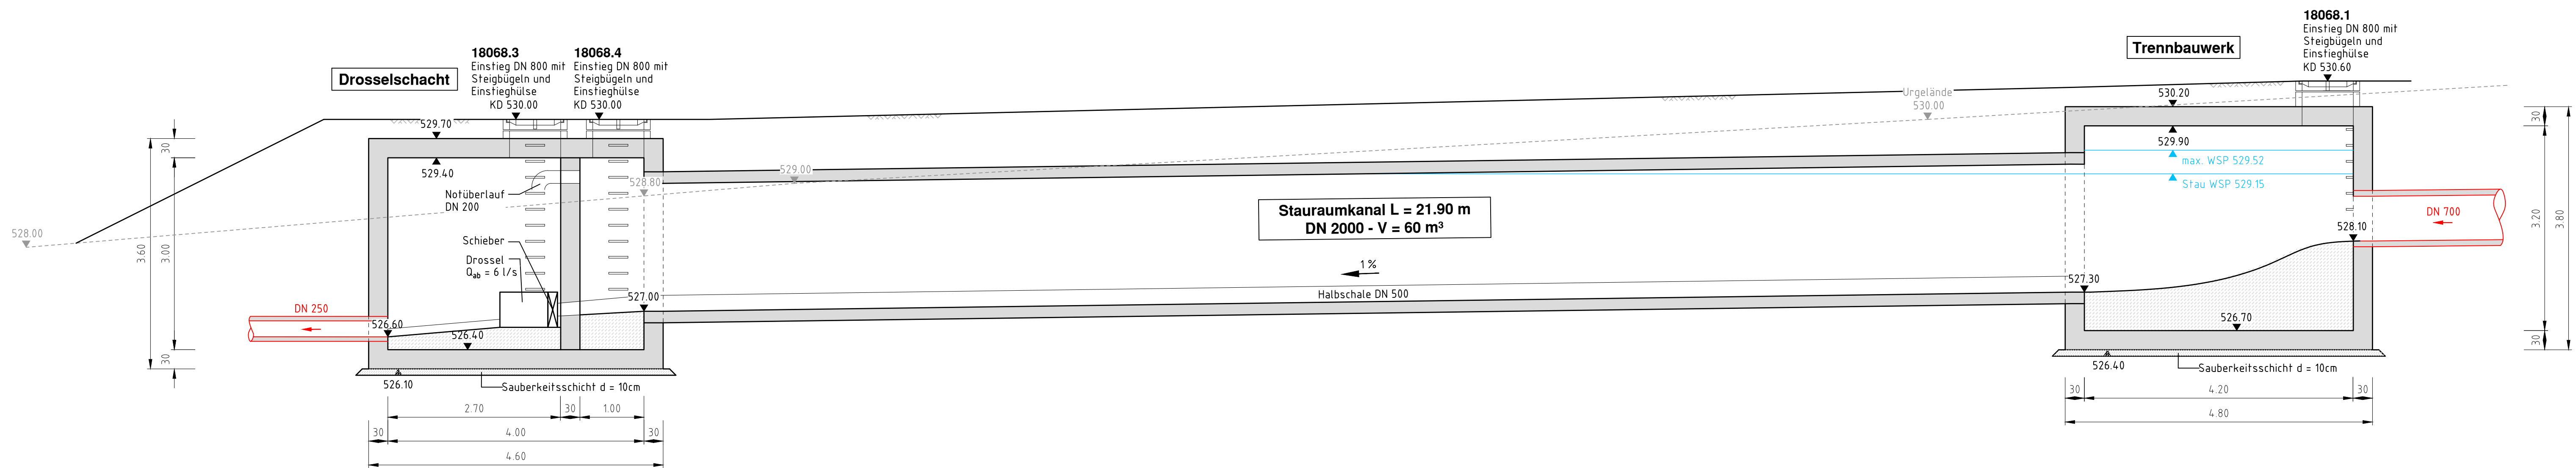



Grundriss

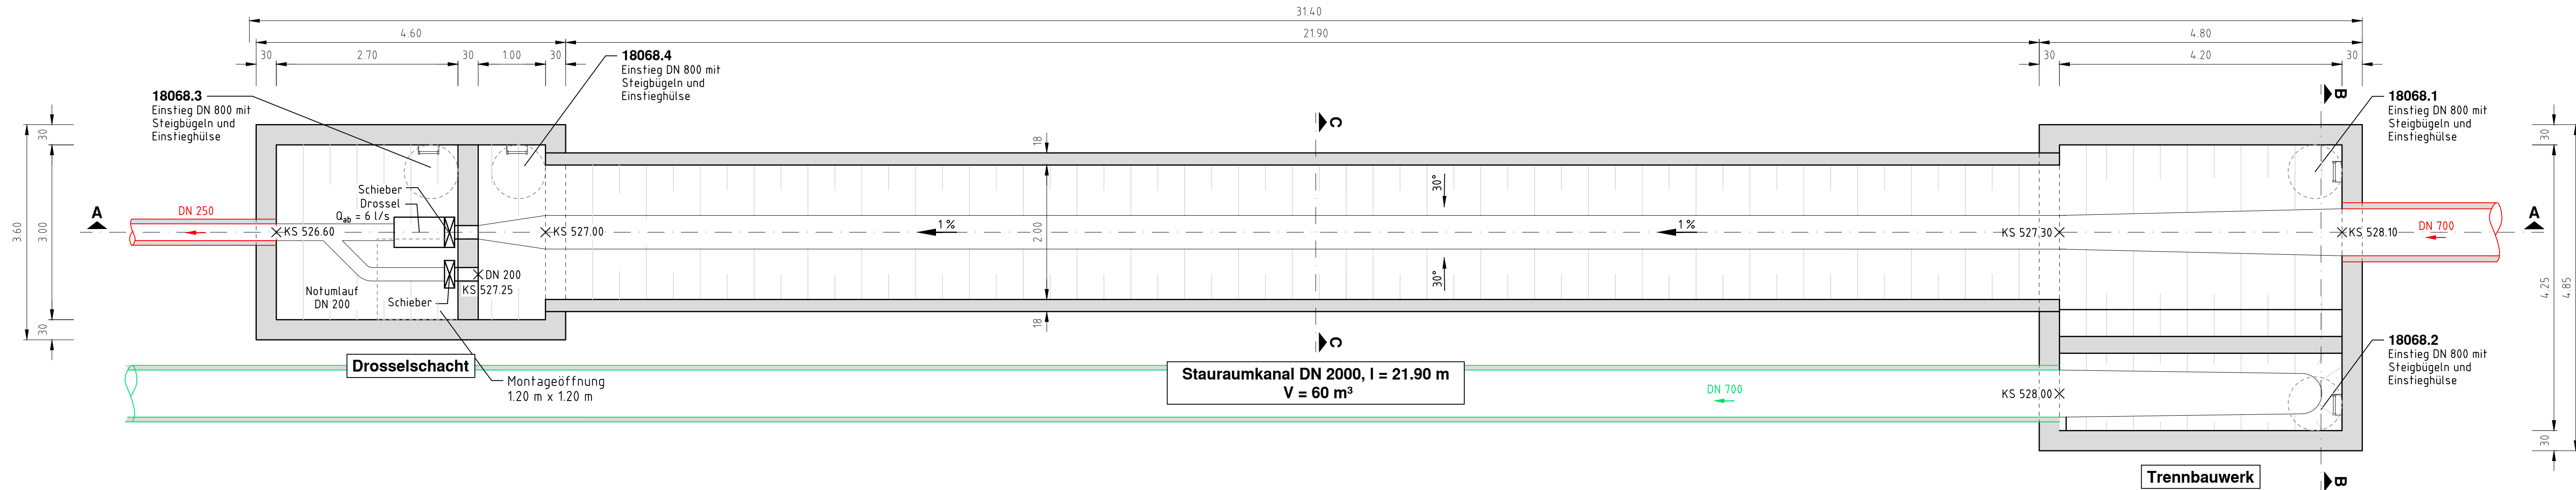

Schnitt B-B

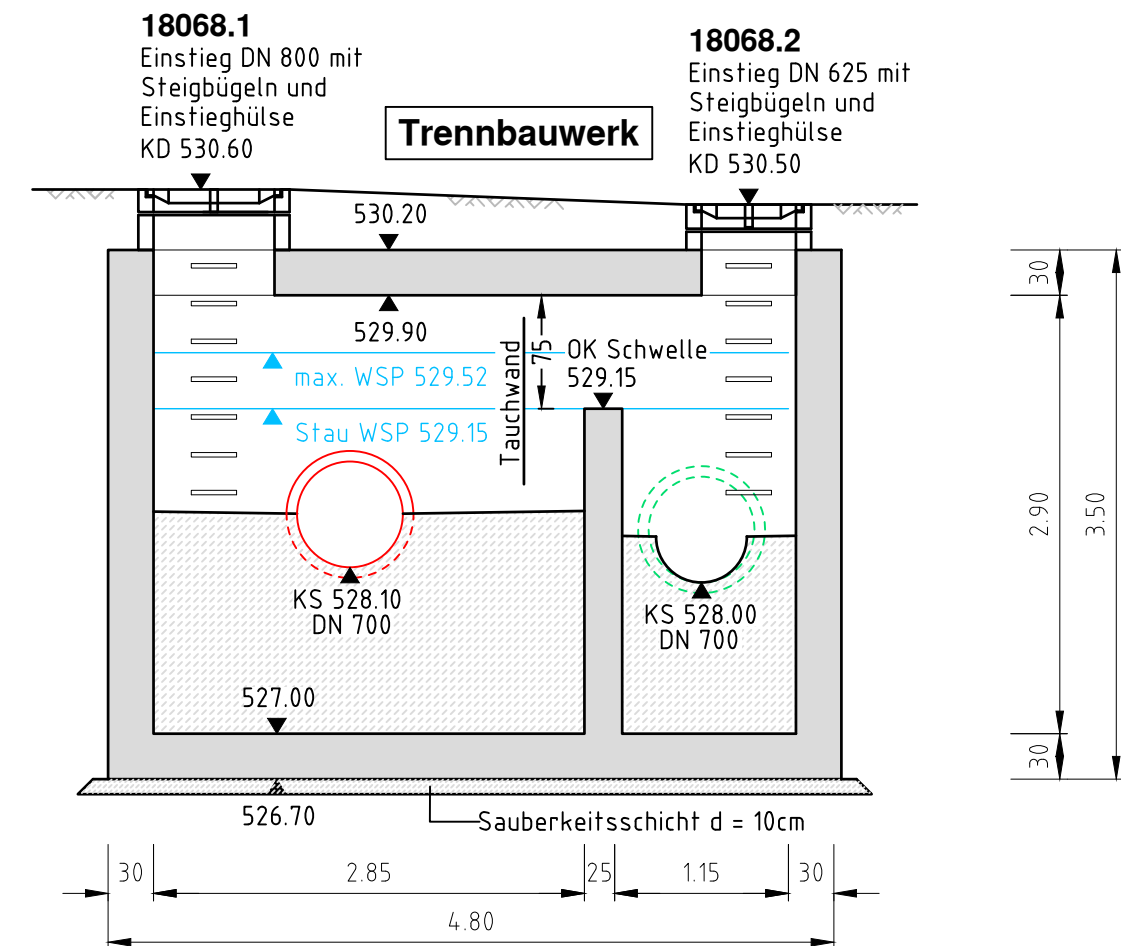

Schnitt C-C

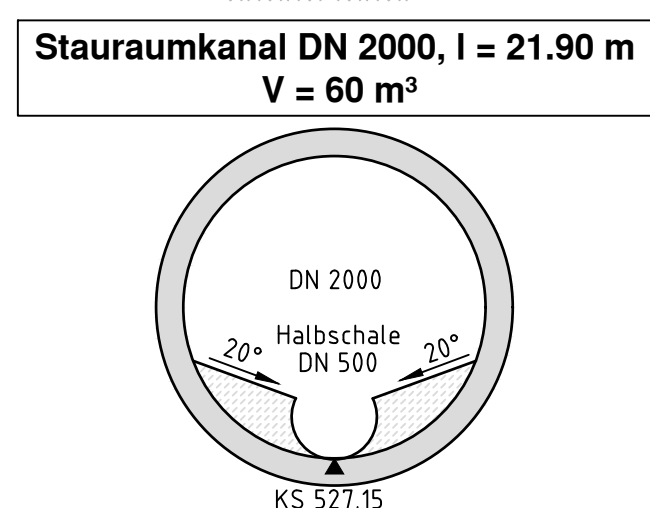

Legende:

- Mischwasserkanal - Planung
- Regenwasserkanal - Planung

Index	Datum	Ergänzung bzw. Änderung	gezeichnet	geprüft
Kolb Ingenieurbüro				
Gemeinde Dischingen Marktplatz 9, 89561 Dischingen				
Abwasseranschluss Frickingen u. Katzenstein - Ausführungsplanung -				
Bauwerksplan F-RÜB-1 Neubau Stauraumkanal				
Aufgestellt: Steinheim, den 11.02.2020 Ingenieurbüro Helmut Kolb			Anerkannt: Neresheim, den	
Index			Anlage : 6	
bearb. 11.02.20			Datum Name	
gez. 11.02.20			Kolb	
gepr. 11.02.20			Eisner	
Maßstab :			1 : 50	
Lagesystem :			Auftrags-Nr. : 18 1444.2	
Zeichnungs-Nr. :			Zeichnungsgröße:	