


# BOHRUNG DER GEMEINDE DEMMINGEN

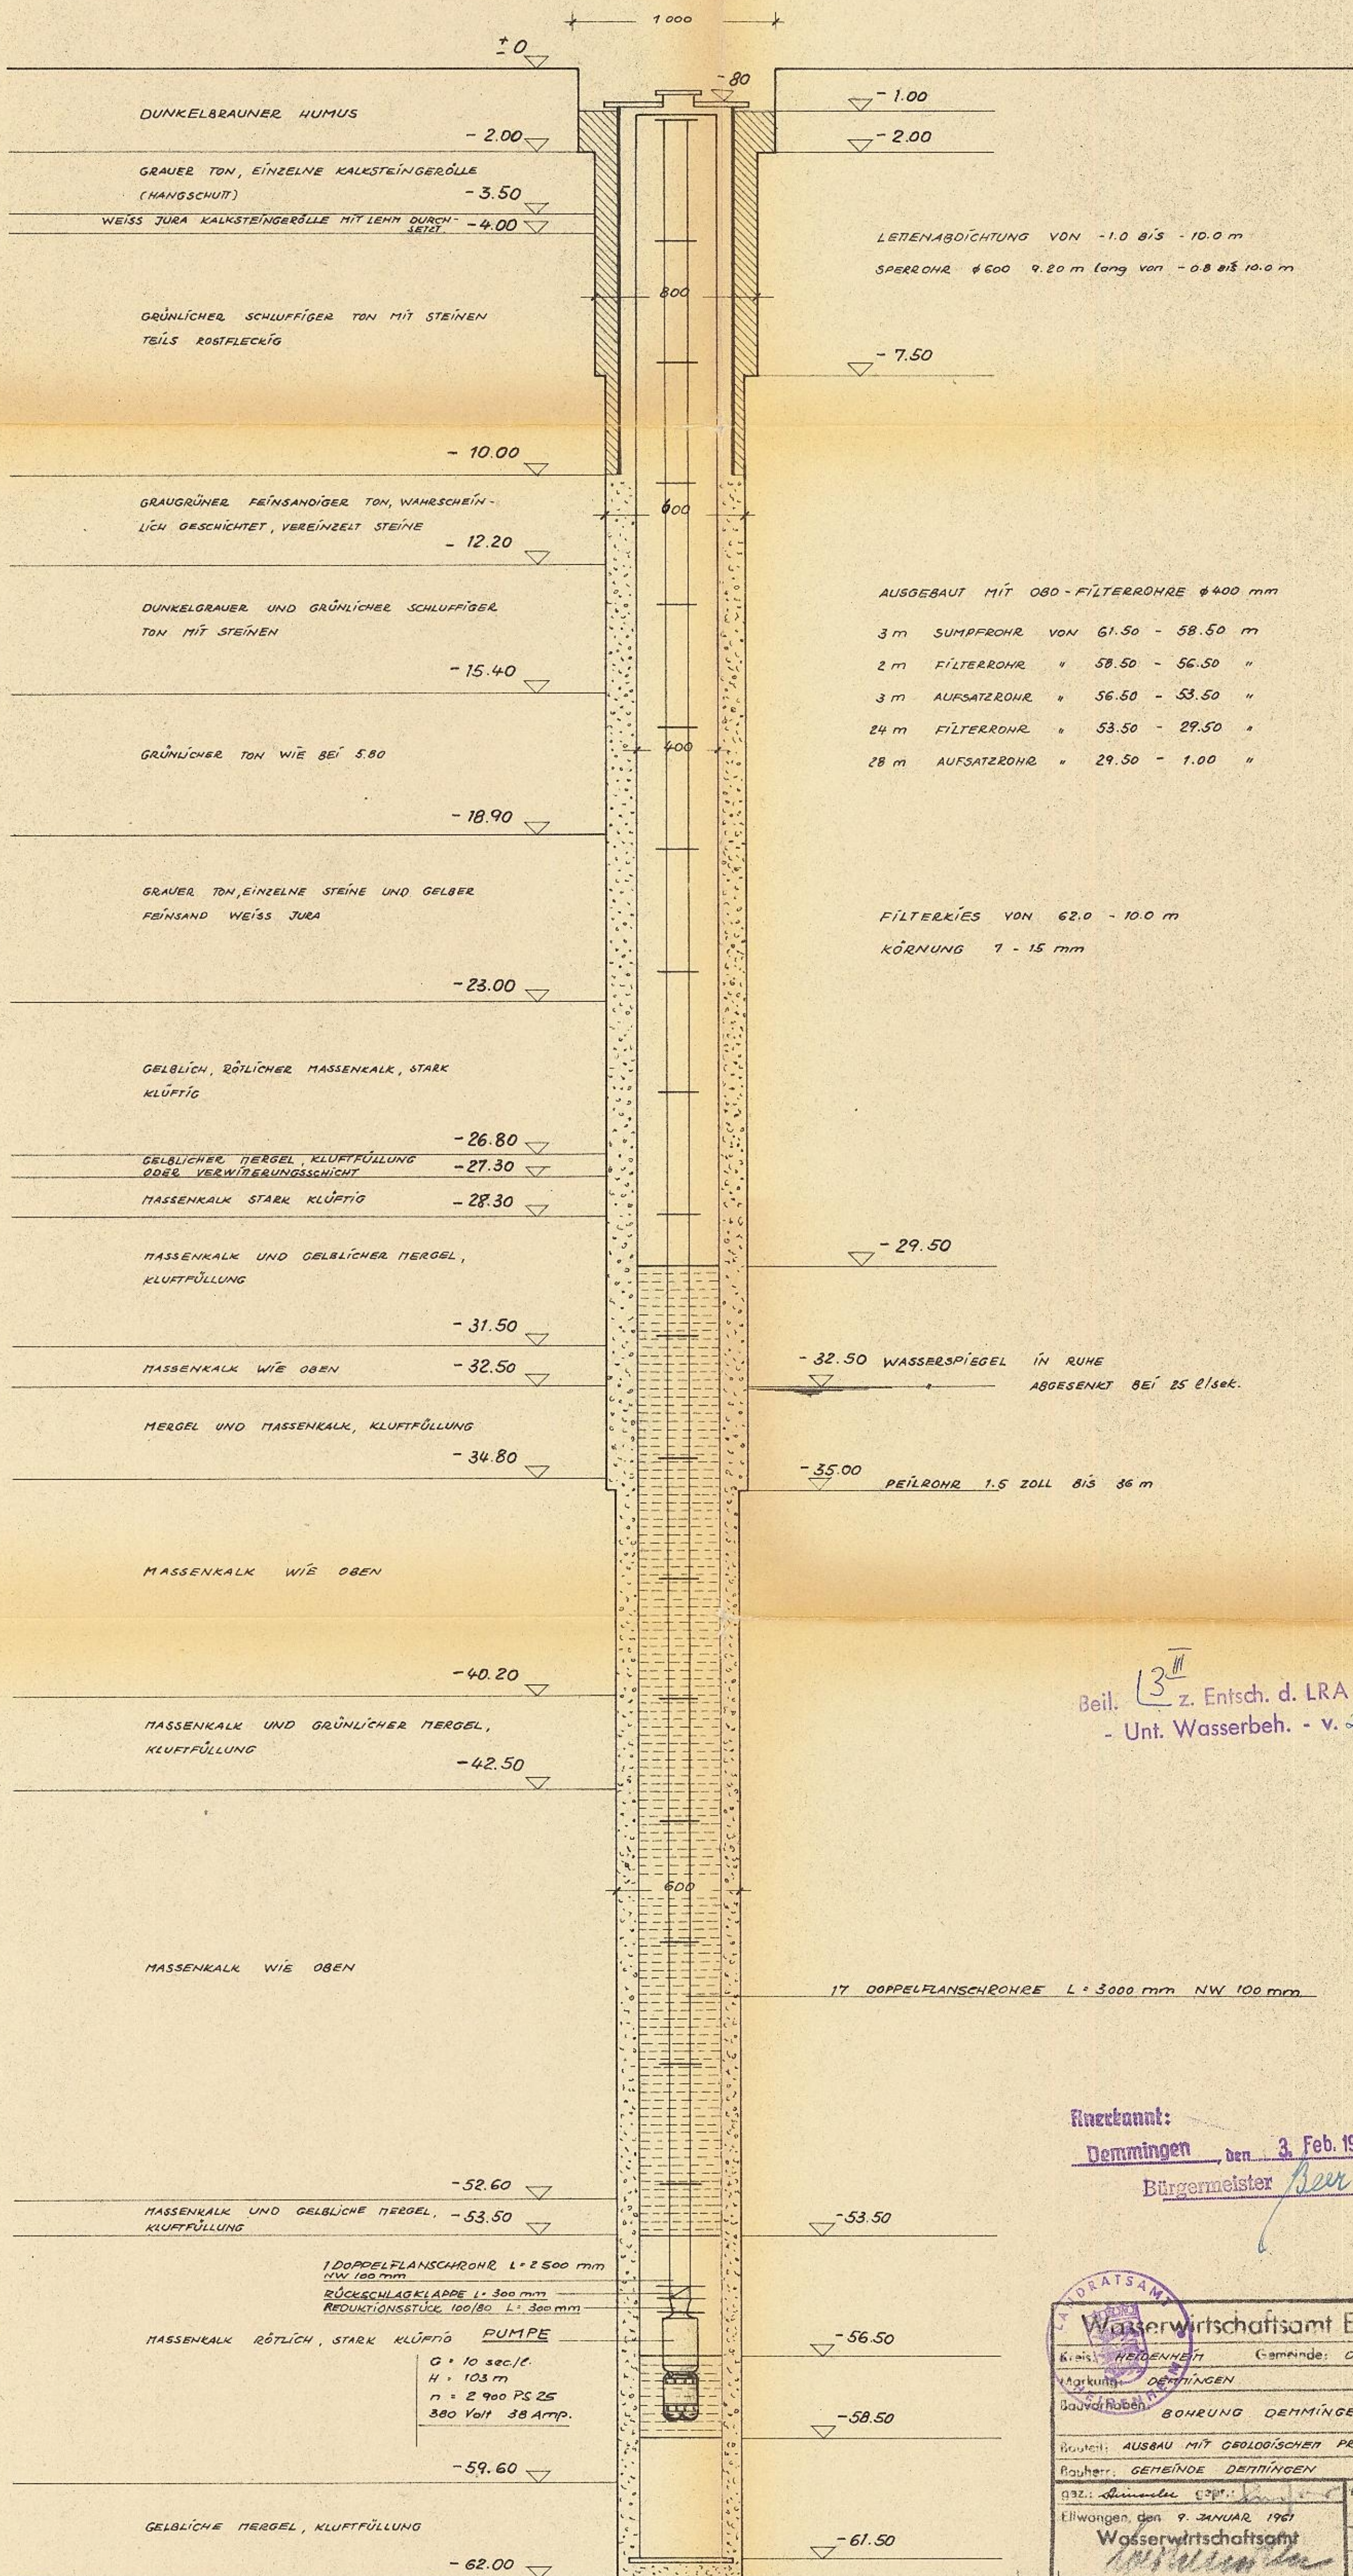

Beil. 13<sup>III</sup> z. Entsch. d. LRA Heidenheim  
- Unt. Wasserbeh. - v. 2.12.66 Nr. B II/3845  
Verz. Nr. 24

Richtamt:  
Demmingen, den 3. Feb. 1964  
Bürgermeister Beer

Wasserwirtschaftsamt Ellwangen	
Kreis: HEIDENHEIM	Gemeinde: DEMMINGEN
Markung: DEMMINGEN	
Bauvorhaben: BOHRUNG DEMMINGEN	
Routen: AUSBAU MIT GEOLOGISCHEN PROFIL	
Rauherr: GEMEINDE DEMMINGEN	
gzt.: Ellwangen, den 9. JANUAR 1964	Maßstab: 1:20 / 1:100
Wasserwirtschaftsamt	Beilager: 3
	Blatt: