Vermessungsverwaltung Baden-Württemberg

Landratsamt Heidenheim
Vermessungsbehörde
Heckentalstraße 86
89518 Heidenheim

Auszug aus dem Liegenschaftskataster

Liegenschaftskarte 1 : 500

Erstellt am 16.11.2020

Flurstück: 1688/5
Flur:
Gemarkung: Dischingen

Gemeinde: Dischingen
Kreis: Heidenheim
Regierungsbezirk: Stuttgart

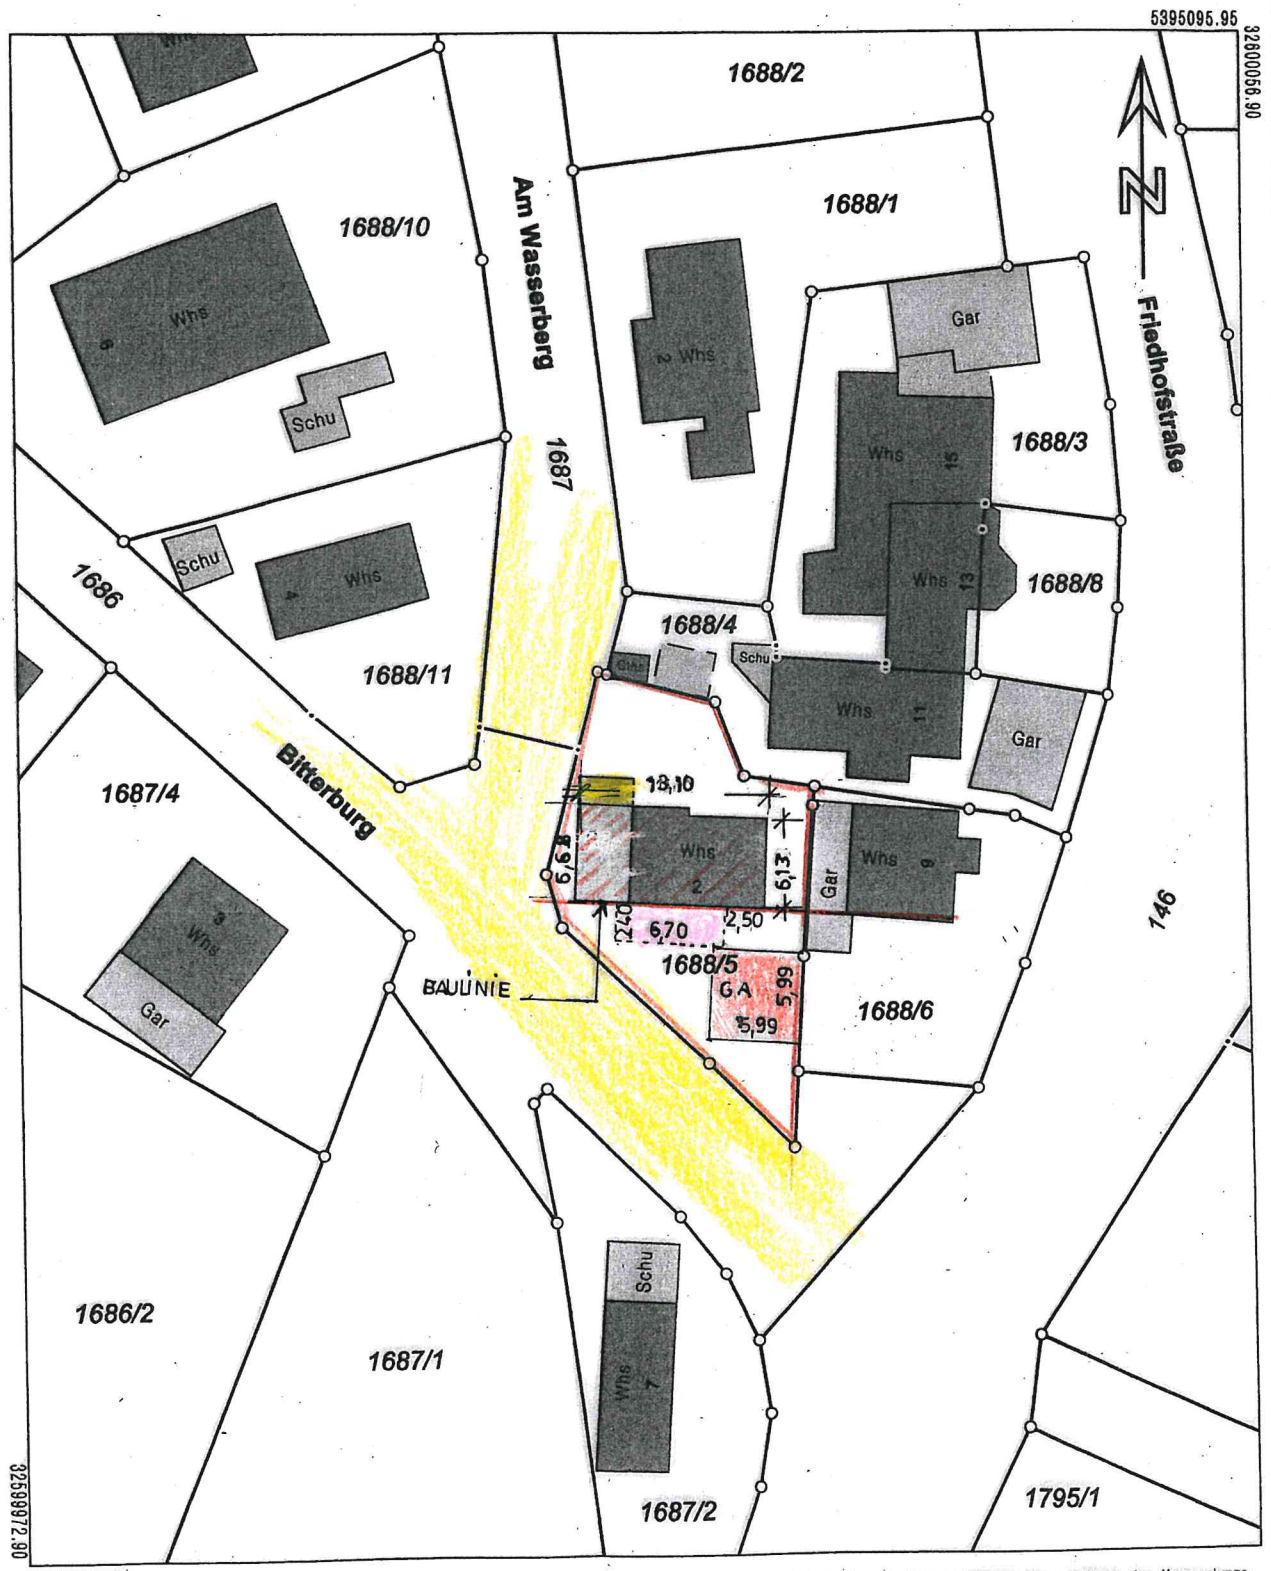

Die Basisinformationen und Basisdaten des Liegenschaftskatasters unterliegen dem Verwendungsvorbehalt nach § 2 Abs. 3 und 4 des Vermessungsgesetzes vom 1. Juli 2004 (GBl. S. 469, 509), zuletzt geändert durch Gesetz vom 30. November 2010 (GBl. S. 989). Sie dürfen vom Empfänger nur für den Zweck verwendet werden, zu dem sie übermittelt worden sind. Eine Verwendung für andere Zwecke ist nur zulässig, wenn die Vermessungsbehörde eingewilligt hat.

ARCHITEKT:

Dipl.-Ing. M. BOGAN
freier Architekt
Am W...
89522 H...
Tel. ...
Fax ...

04.12.202