





Grundriss

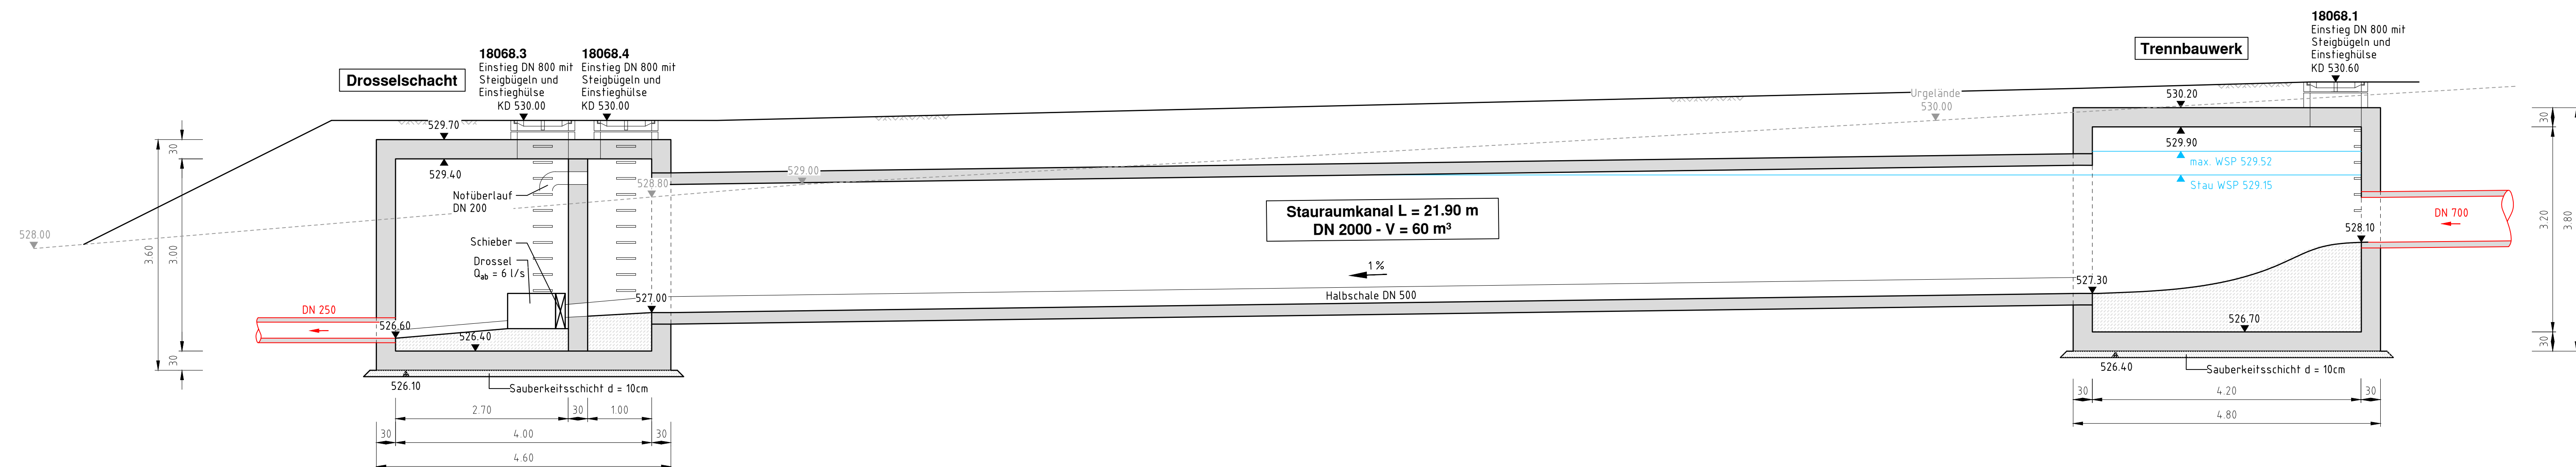


Schnitt B-B

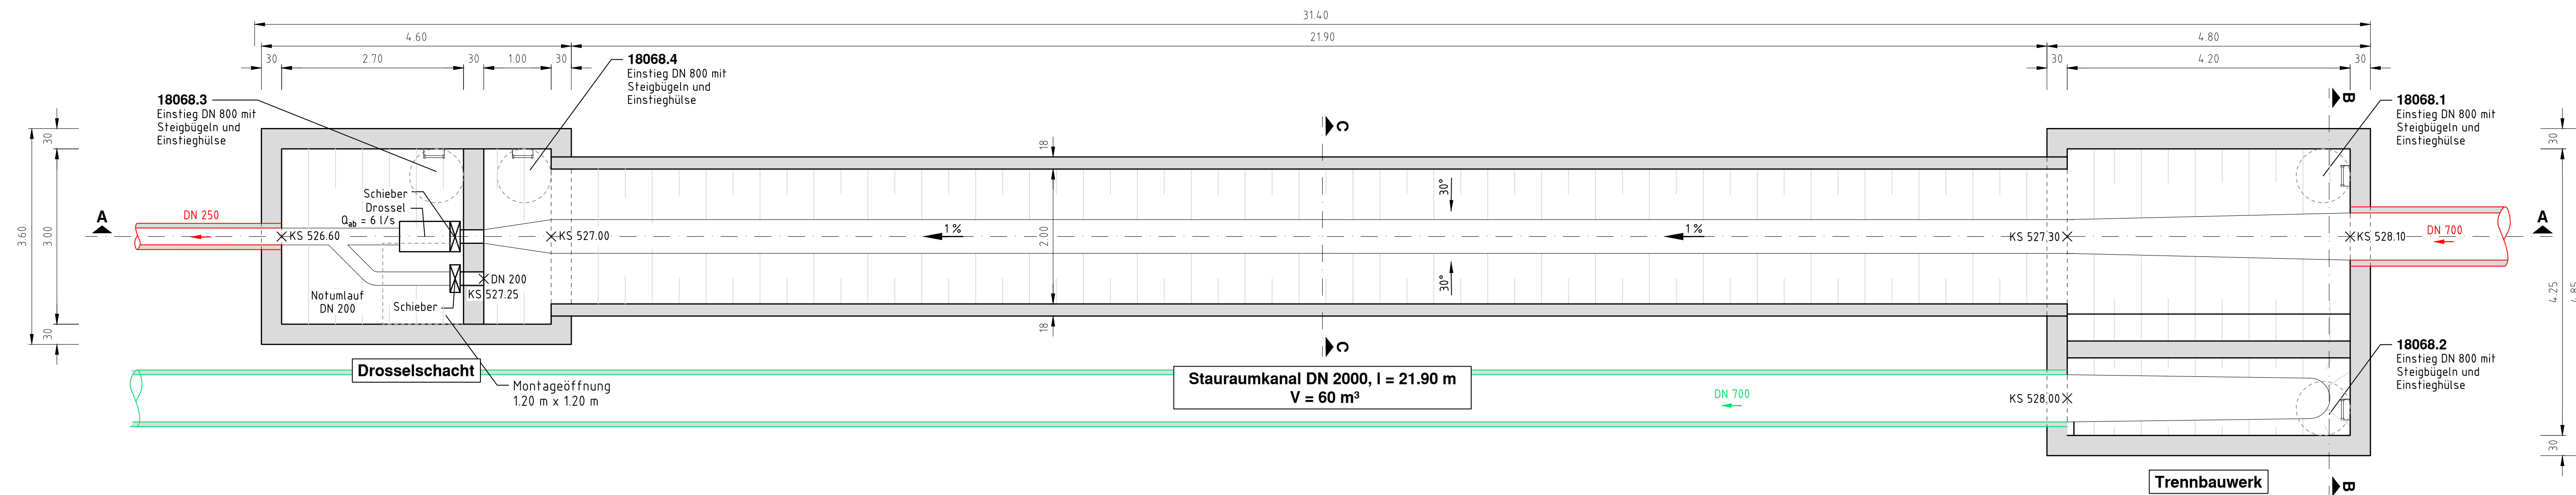

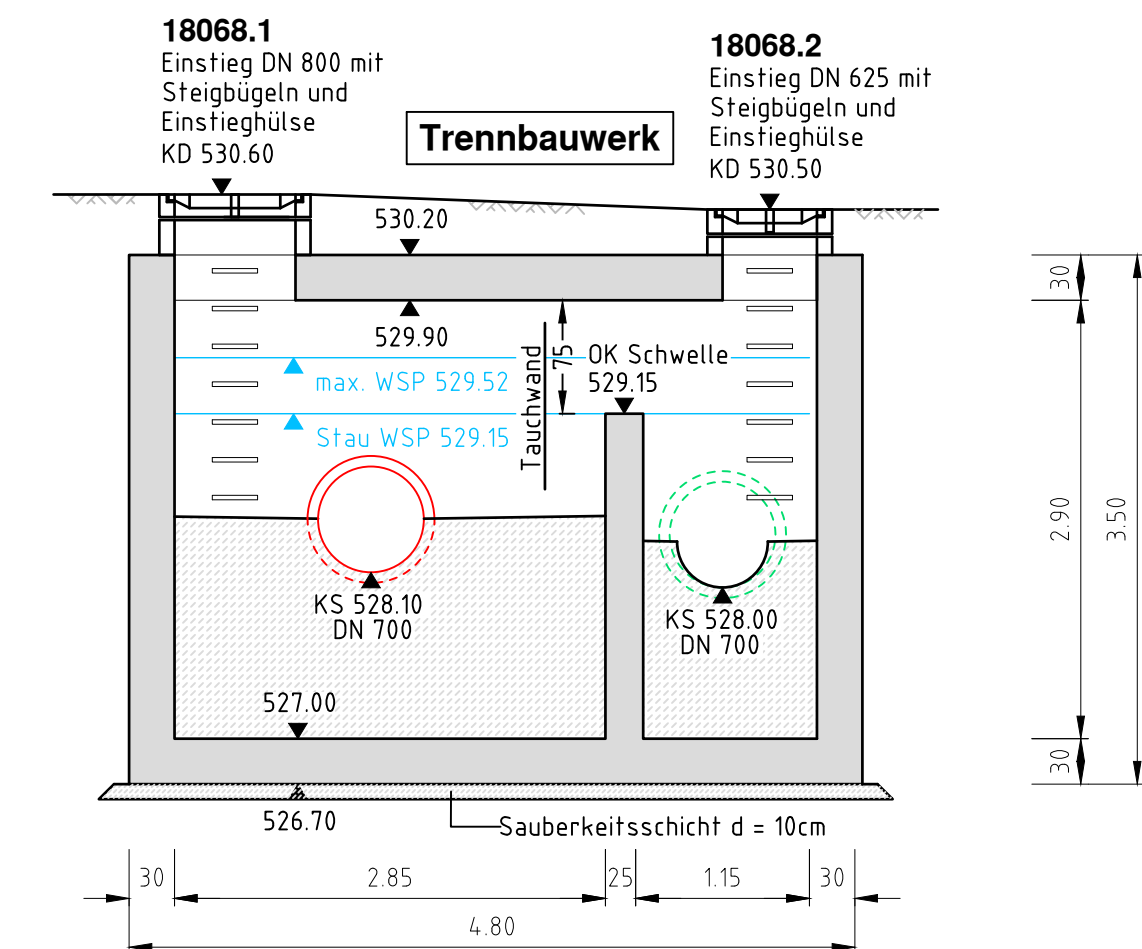

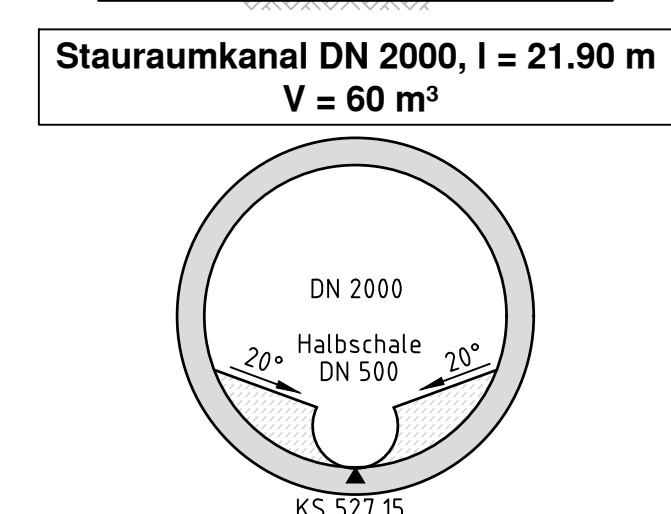Schnitt C-C

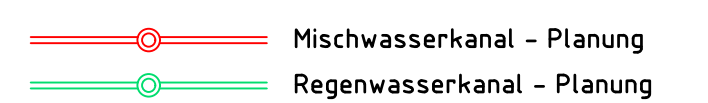

Legende:



Index	Datum	Ergänzung bzw. Änderung	gezeichnet	geprüft												
<div></div>			<div>Zuppelsstraße 10 89555 Steinhelm am Aßbich Telefon (0 73 29) 92 03 0 Telefax (0 73 29) 92 03 29 E-Mail info@ingenieurbuero-kolb.de Internet www.ingenieurbuero-kolb.de</div>													
<div><div><div>Gemeinde Dischingen</div><div>Marktplatz 9, 89561 Dischingen</div></div></div>			<div>Anlage:<div>6</div><table><tr><td></td><td>Datum</td><td>Name</td></tr><tr><td>bearb.</td><td>11.02.20</td><td>Kolb</td></tr><tr><td>gez.</td><td>11.02.20</td><td>Eisner</td></tr><tr><td>gepr.</td><td>11.02.20</td><td>Kolb</td></tr></table><div>Maßstab:<div>1 : 50</div></div><div>Lagesystem :</div></div>			Datum	Name	bearb.	11.02.20	Kolb	gez.	11.02.20	Eisner	gepr.	11.02.20	Kolb
	Datum	Name														
bearb.	11.02.20	Kolb														
gez.	11.02.20	Eisner														
gepr.	11.02.20	Kolb														
<div><div>Abwasseranschluss</div><div>Frickingen u. Katzenstein</div><div>- Ausführungsplanung -</div></div>																
<div>Bauwerksplan F-RÜB-1 Neubau Stauraumkanal</div>																
<div>Aufgestellt:<div>Steinhelm, den 11.02.2020</div><div>Ingenieurbüro Helmut Kolb</div></div>		<div>Anerkannt:<div>Neresheim, den</div></div>														
			<div>Auftrags-Nr. :<div>18 1444.2</div></div>													
			<div>Zeichnungs-Nr. :</div>													
			<div>Zeichnungsgröße:</div>													