



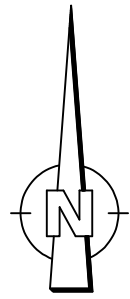

Ingenieurbüro Kolb · Zeppelinstraße 10 · 89555 Steinheim am Albuch · Telefon 07329/9203-0 · Fax 07329/9203-29 · E-Mail info@ingenieurbuero-kolb.de

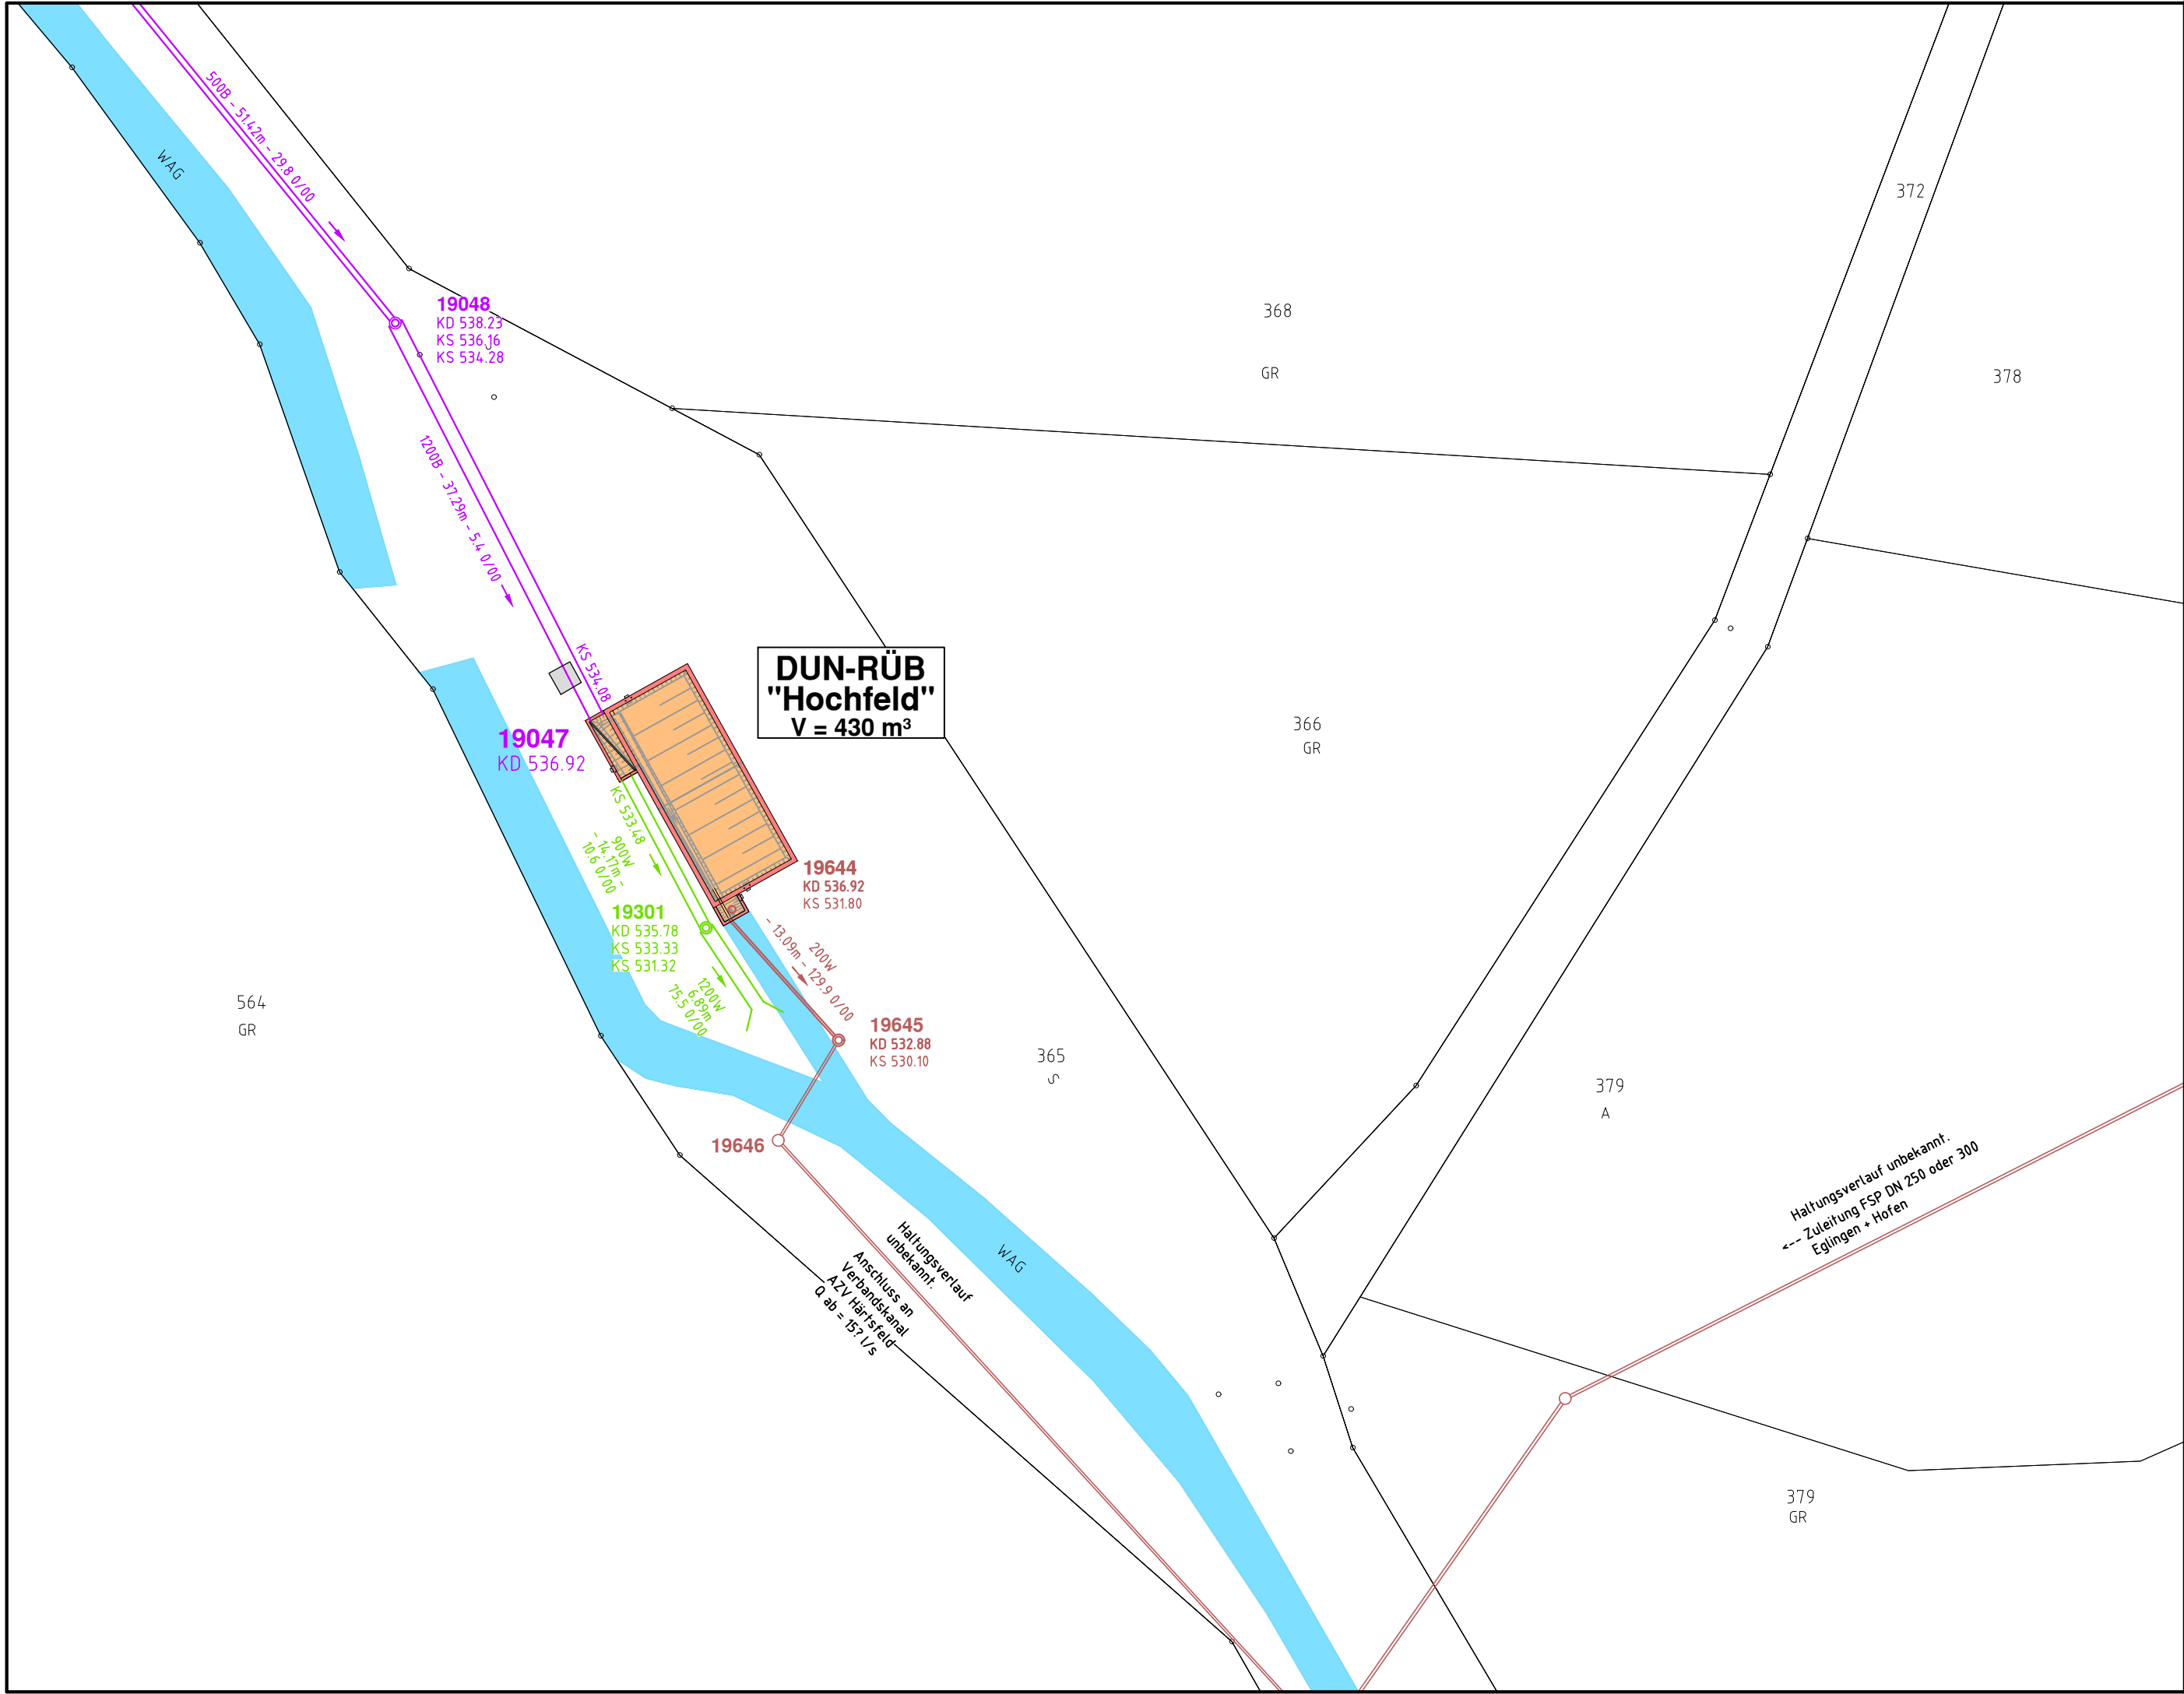

Legende:

- 19222 — Schachtnummer
KD 548.00 — Kanaldeckel
KS 545.35 — Sohlhöhe
- 500 - 92.68m - 12.2 0/00
Durchmesser — Rohrlänge — Gefälle in 0/00 (bezügl. Rohrlänge)
- Mischwasserkanal - Bestand
— Regenwasserkanal - Bestand
— Schmutzwasserkanal - Bestand

VORABZUG

Index	Datum	Ergänzung bzw. Änderung	gezeichnet	geprüft												
<div></div>			<div>Zeppelinstraße 10 89555 Steinheim am Albuch Telefon (0 73 29) 92 03-0 Telefax (0 73 29) 92 03-29 E-Mail info@ingenieurbuero-kolb.de Internet www.ingenieurbuero-kolb.de</div>													
<div><div></div><div><div>Gemeinde Dischingen</div><div>Marktplatz 9, 89561 Dischingen</div></div></div>			<div>Anlage :<div>8.3.1</div></div>													
<div>AKP Dunstelkingen</div>			<table><tr><td></td><td>Datum</td><td>Name</td></tr><tr><td>bearb.</td><td>21.12.20</td><td>Str.</td></tr><tr><td>gez.</td><td>21.12.20</td><td>Özkan</td></tr><tr><td>gepr.</td><td>21.12.20</td><td>Kolb</td></tr></table>			Datum	Name	bearb.	21.12.20	Str.	gez.	21.12.20	Özkan	gepr.	21.12.20	Kolb
	Datum	Name														
bearb.	21.12.20	Str.														
gez.	21.12.20	Özkan														
gepr.	21.12.20	Kolb														
<div>Sonderbauwerke</div>			<div>Maßstab :<div>1 : 500</div></div>													
<div>Lageplan DUN-RÜB "Hochfeld"</div>			<div>Lagesystem : GK</div>													
			<div>Höhensystem: DHHN92</div>													
<div>Aufgestellt: Steinheim, den 21.12.2020 Ingenieurbüro Helmut Kolb</div>		<div>Anerkannt: Dischingen, den</div>	<div>Auftrags-Nr. :<div>18 1460</div></div>													
			<div>Zeichnungs-Nr. :</div>													

F:\Projekte\Dischingen\18-1460 AKP Dunstelkingen\04-Pläne\c_ Entwurf AKP 20xx\Anlage 8 - Sonderbauwerke\Lagepläne\DUN181460-AKP-LP500.dwg