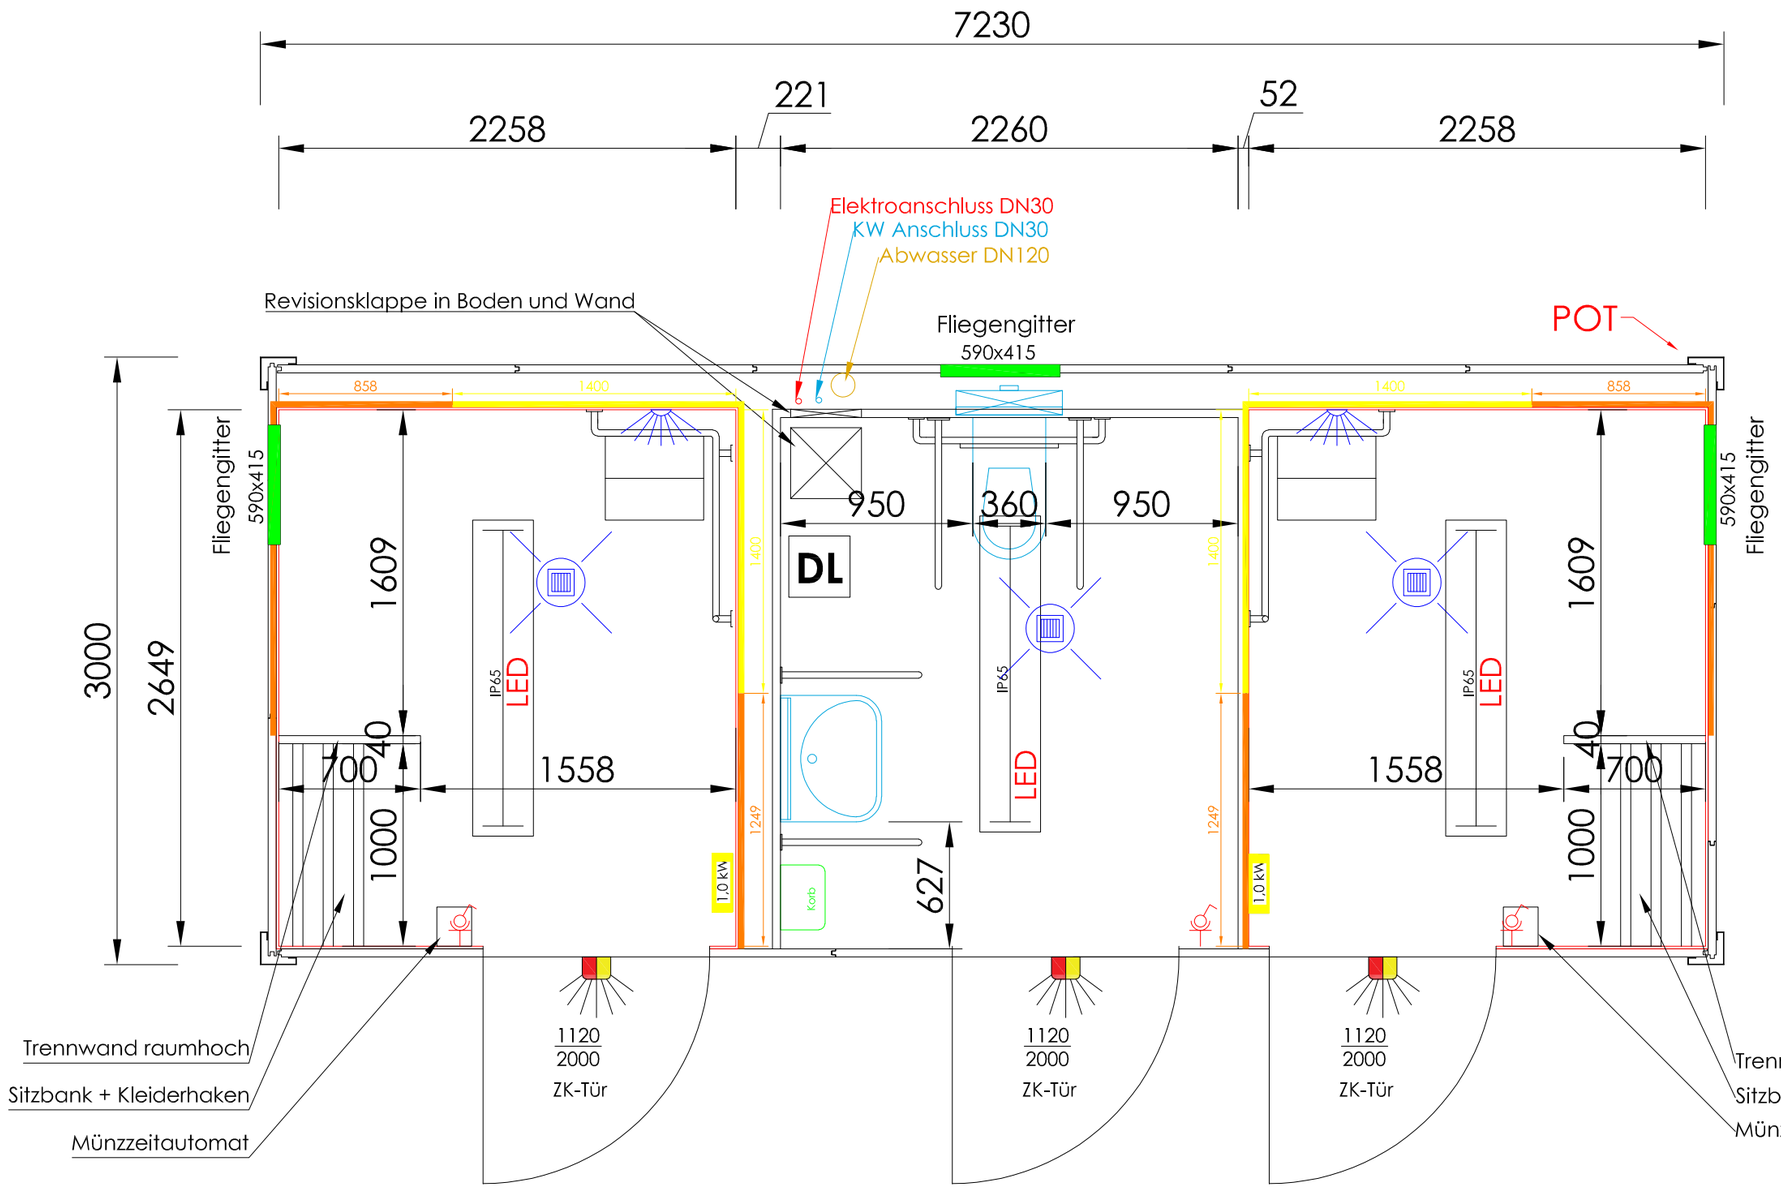

J31406

7230x3000

lichte Innenhöhe: 2488 mm

Lackierung: RAL 9018

Duschen: Wandfliesen Weiss (h=120 cm)
Wandfliesen Weiss (raumhoch)
Bodenfliesen grau

WC: Innendekor Blech weiss
Bodenfliesen grau

Sanitärinstallatiion unterputz

Münzzeitautomat für Duschen

BAUTEILE UND ISOLIERUNG:

Boden: Standardisolierung

Dach: Eigenfertigung
80mm MIWO

Aussenwand: Standard
(40 mm PU, ital., Blech weiß)

Das vorliegende Angebot ist durch den Bauherren hinsichtlich der behördlichen und gesetzlichen Bestimmungen zu prüfen.

Dieser Plan ist Eigentum der Fa. Grinbold-Jodag und darf ohne Zustimmung nicht an Dritte weitergegeben werden.

E					zul. Abweichungen für Maße ohne Toleranzangabe nach DIN ISO 2768 mittel ~~- grob - sehr grob~~
D					
C					
B					
A	Ident-Nr.	26.08.	hd		Datei: B2130358-Gemeinde Dischingen.dwg
Index		Datum	Name		Pfad: G:\GJodag\Zeichn_VK\Aufträge 2021

2021	Datum	Name
gezeichnet	27.05	ar

Grinbold-Jodag GmbH
89561 Dischingen-Eglingen
Tel.: 07327/9606-0, Fax: 07327/9606-150
Für diese Zeichnung behalten wir uns alle Rechte vor (DIN 34).

GRINBOLD JODAG Mobile Raumsysteme

Maßstab: -

Gemeinde Dischingen
kauf neu
CV0723028

Angebots- Auftragsnummer: B2130358-Gemeinde Dischingen

Zeichnungsnummer: -