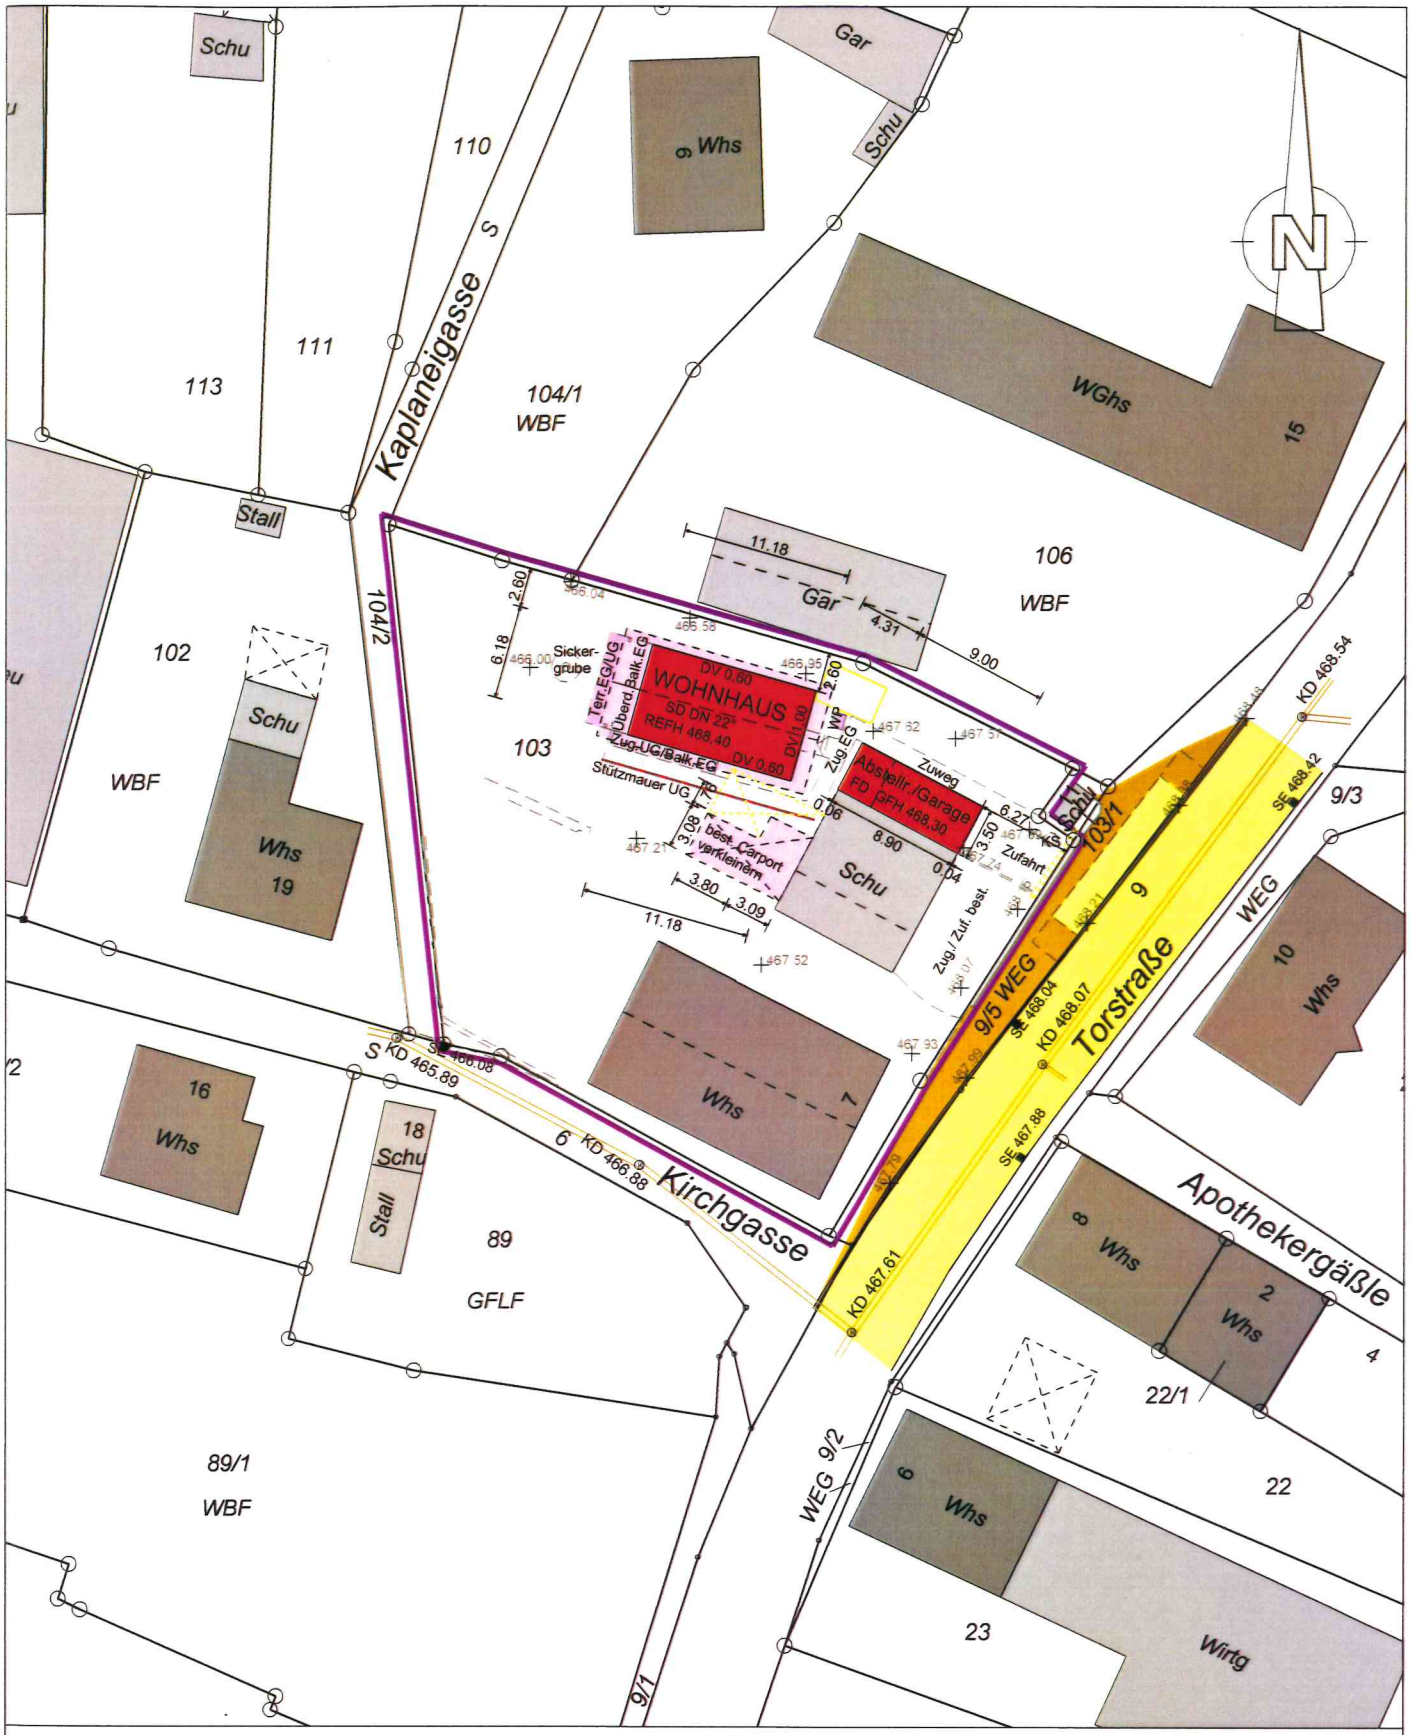

LAGEPLAN

Kreis: Heidenheim

Gemeinde: Dischingen

Gemarkung: Dischingen

Maßstab: 1:500

Projektnr.: 20221028

Vermessungsbüro
Dipl. Ing. Andreas Lingel
Ziegelstraße 17, 73431 Aalen
Tel. 07361/52 82 8 00
Fax 07361/52 82 8 29
info@vermessung-lingel.de

Gefertigt: 17. Februar 2022

Höhensystem:
NN-Höhen
Koordinatensystem:
Gauß-Krüger

Die Übereinstimmung des zeichn. Teils mit dem Auszug aus dem Liegenschaftskataster und die vollständige Ergänzung nach §4 Abs.4 LBOVVO wird bestätigt.

Eventuell vorhandene Leitungen und Versorgungsanlagen sind im Lageplan nicht dargestellt.