
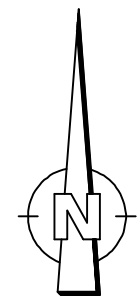


Ingenieurbüro Kolb Zeppelinstraße 10 89555 Steinheim am Albuch Telefon 0 73 291 92 23-4 Fax 0 73 291 92 23-29 E-Mail info@ingenieurbuero-kolb.de

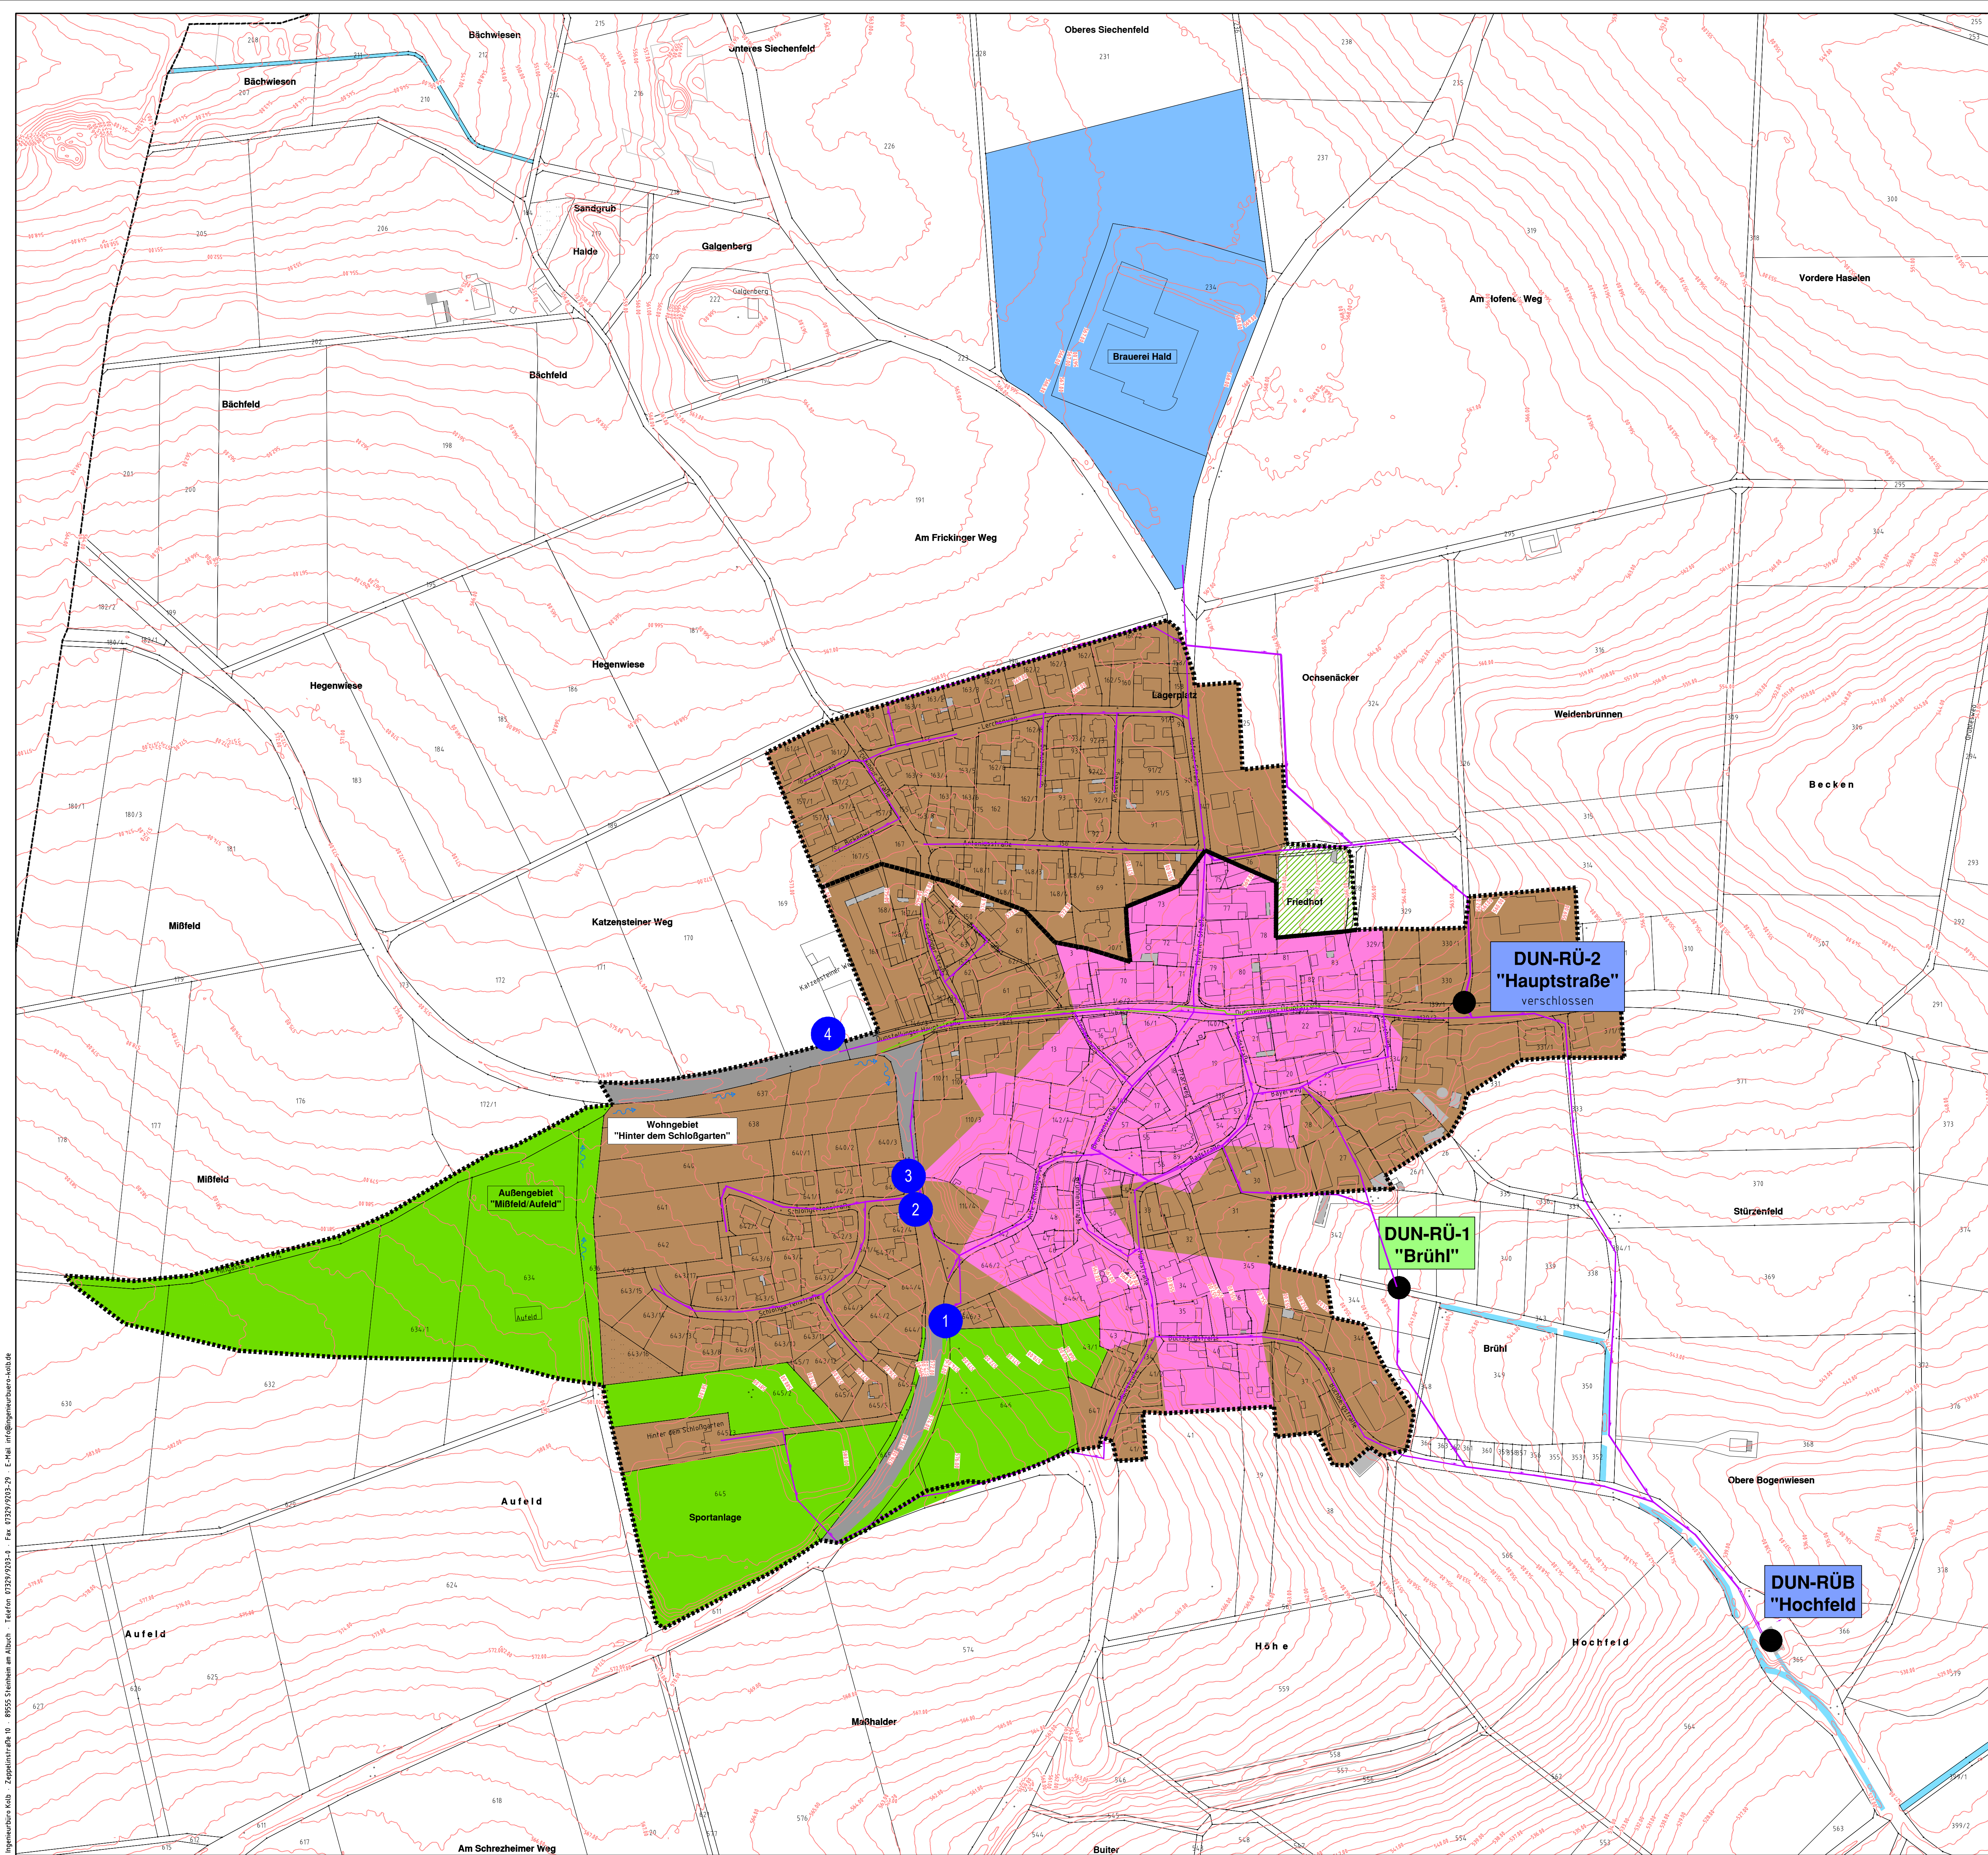

Legende:

- **DUN-RÜB** Regenüberlaufbecken
- **DUN-RÜ-1** Regenüberlauf
- 1 Einlaufschächte

Nutzungsgrenzen


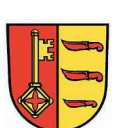
Mischsystem

- Wohngebiet
- Ortszentrum
- Friedhof
- Außengebiet an Kanalnetz angeschlossen

Trennsystem

- Gewerbegebiet

- Abgrenzung der Regenwasserbehandlung
- Mischwasserkanal - Bestand
- Höhenlinie
- Gewässer / Vorflut

Index	Datum	Ergänzung bzw. Änderung	gezeichnet	geprüft												
<div>Kolb Ingenieurbüro</div> <div>Gemeinde Dischingen Marktplatz 9, 89561 Dischingen</div> <div>AKP Dunstelkingen</div> <div>Gesamtübersichtspläne</div> <div>Nutzungsgrenzen</div>			<div>Zeppelinstraße 10 89555 Steinheim am Albuch Telefon 0 73 291 92 03-0 Telefax 0 73 291 92 03-29 E-Mail info@ingenieurbuero-kolb.de Internet www.ingenieurbuero-kolb.de</div> <div>Anlage :</div> <table><thead><tr><th></th><th>Datum</th><th>Name</th></tr></thead><tbody><tr><td>bearb.</td><td>10.05.22</td><td>Sfr.</td></tr><tr><td>gez.</td><td>10.05.22</td><td>Özkan</td></tr><tr><td>gepr.</td><td>10.05.22</td><td>Kolb</td></tr></tbody></table> <div>Maßstab: 1 : 2000</div> <div>Lagesystem: GK</div> <div>Höhensystem: DHN92</div>			Datum	Name	bearb.	10.05.22	Sfr.	gez.	10.05.22	Özkan	gepr.	10.05.22	Kolb
	Datum	Name														
bearb.	10.05.22	Sfr.														
gez.	10.05.22	Özkan														
gepr.	10.05.22	Kolb														
Aufgestellt: Steinheim, den 10.05.2022 Ingenieurbüro Helmut Kolb			Anerkannt: Dischingen, den													
Zeichnungsgröße																
			Auftrags-Nr. : 18 1460													
			Zeichnungs-Nr. :													