



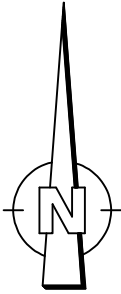

Ingenieurbüro Kolb · Zeppelinstraße 10 · 89555 Steinheim am Albuch · Telefon 07329/9203-0 · Fax 07329/9203-29 · E-Mail info@ingenieurbuero-kolb.de

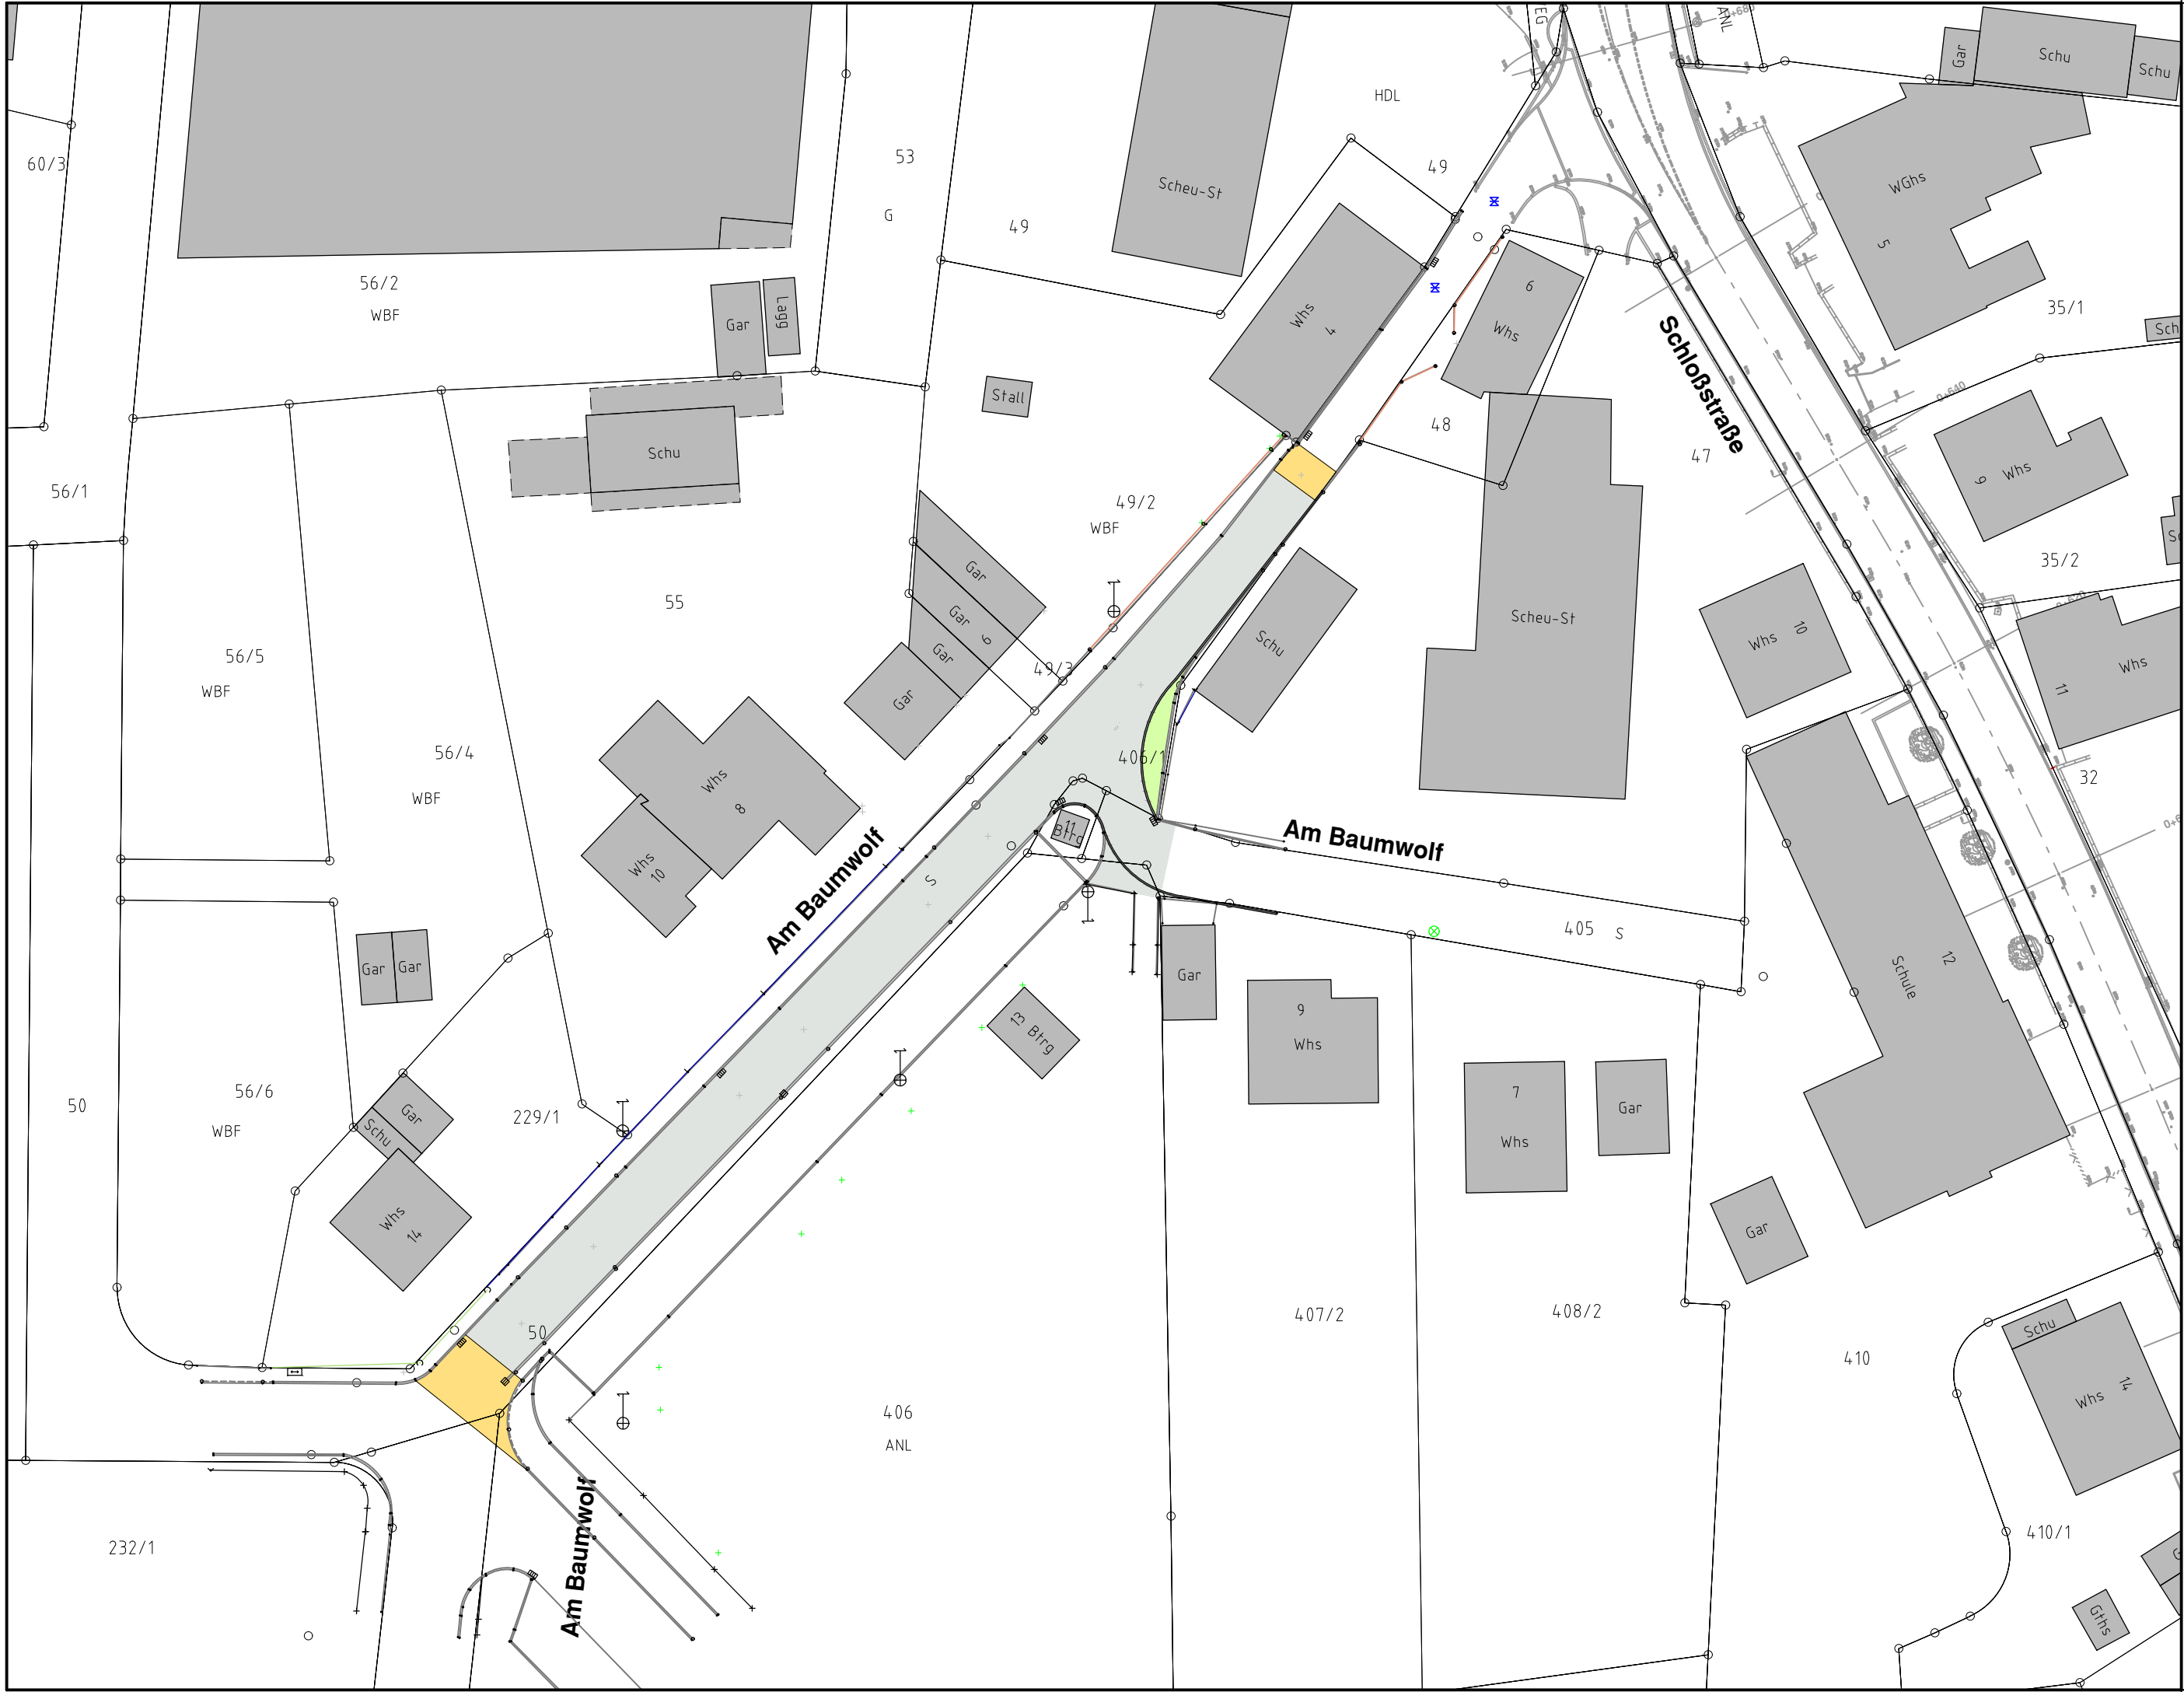

Index	Datum	Ergänzung bzw. Änderung	gezeichnet	geprüft												
<div><p><b>Kolb</b> Ingenieurbüro</p></div> <div><p><b>Gemeinde Dischingen</b> Marktplatz 9, 89561 Dischingen</p></div> <div><p><b>Tiefbauarbeiten "Am Baumwolf"</b></p><p><b>- Entwurfsplanung -</b></p><p><b>Lageplan</b></p></div> <div><p><b>Aufgestellt:</b> Steinheim, den 24.06.2022 Ingenieurbüro Helmut Kolb</p><p><b>Anerkannt:</b> Dischingen, den</p></div> <div><p>Anlage :</p><table border="1"><thead><tr><th></th><th>Datum</th><th>Name</th></tr></thead><tbody><tr><td>bearb.</td><td>24.06.22</td><td>Kolb</td></tr><tr><td>gez.</td><td>24.06.22</td><td>Simon</td></tr><tr><td>gepr.</td><td>24.06.22</td><td>Kolb</td></tr></tbody></table><p>Maßstab : <b>1 : 500</b></p><p>Lagesystem : <b>GK</b> Höhensystem: <b>_</b></p><p>Auftrags-Nr. : <b>-</b></p><p>Zeichnungs-Nr. : <b>-</b></p><p>Zeichnungsgröße: -</p></div>				Datum	Name	bearb.	24.06.22	Kolb	gez.	24.06.22	Simon	gepr.	24.06.22	Kolb	<p>Zeppelinstraße 10 89555 Steinheim am Albuch Telefon (0 73 29) 92 03-0 Telefax (0 73 29) 92 03-29 E-Mail info@ingenieurbuero-kolb.de Internet www.ingenieurbuero-kolb.de</p>	
				Datum	Name											
			bearb.	24.06.22	Kolb											
			gez.	24.06.22	Simon											
			gepr.	24.06.22	Kolb											

F:\Projekte Dischingen\20-1563 Tiefbauarbeiten Am Baumwolf\104-Pläne\va\_Planung\ab\_Entwurf\1 Strasse\DIS0000-E-LP500-Strasse\_Am Baumwolf.dwg